
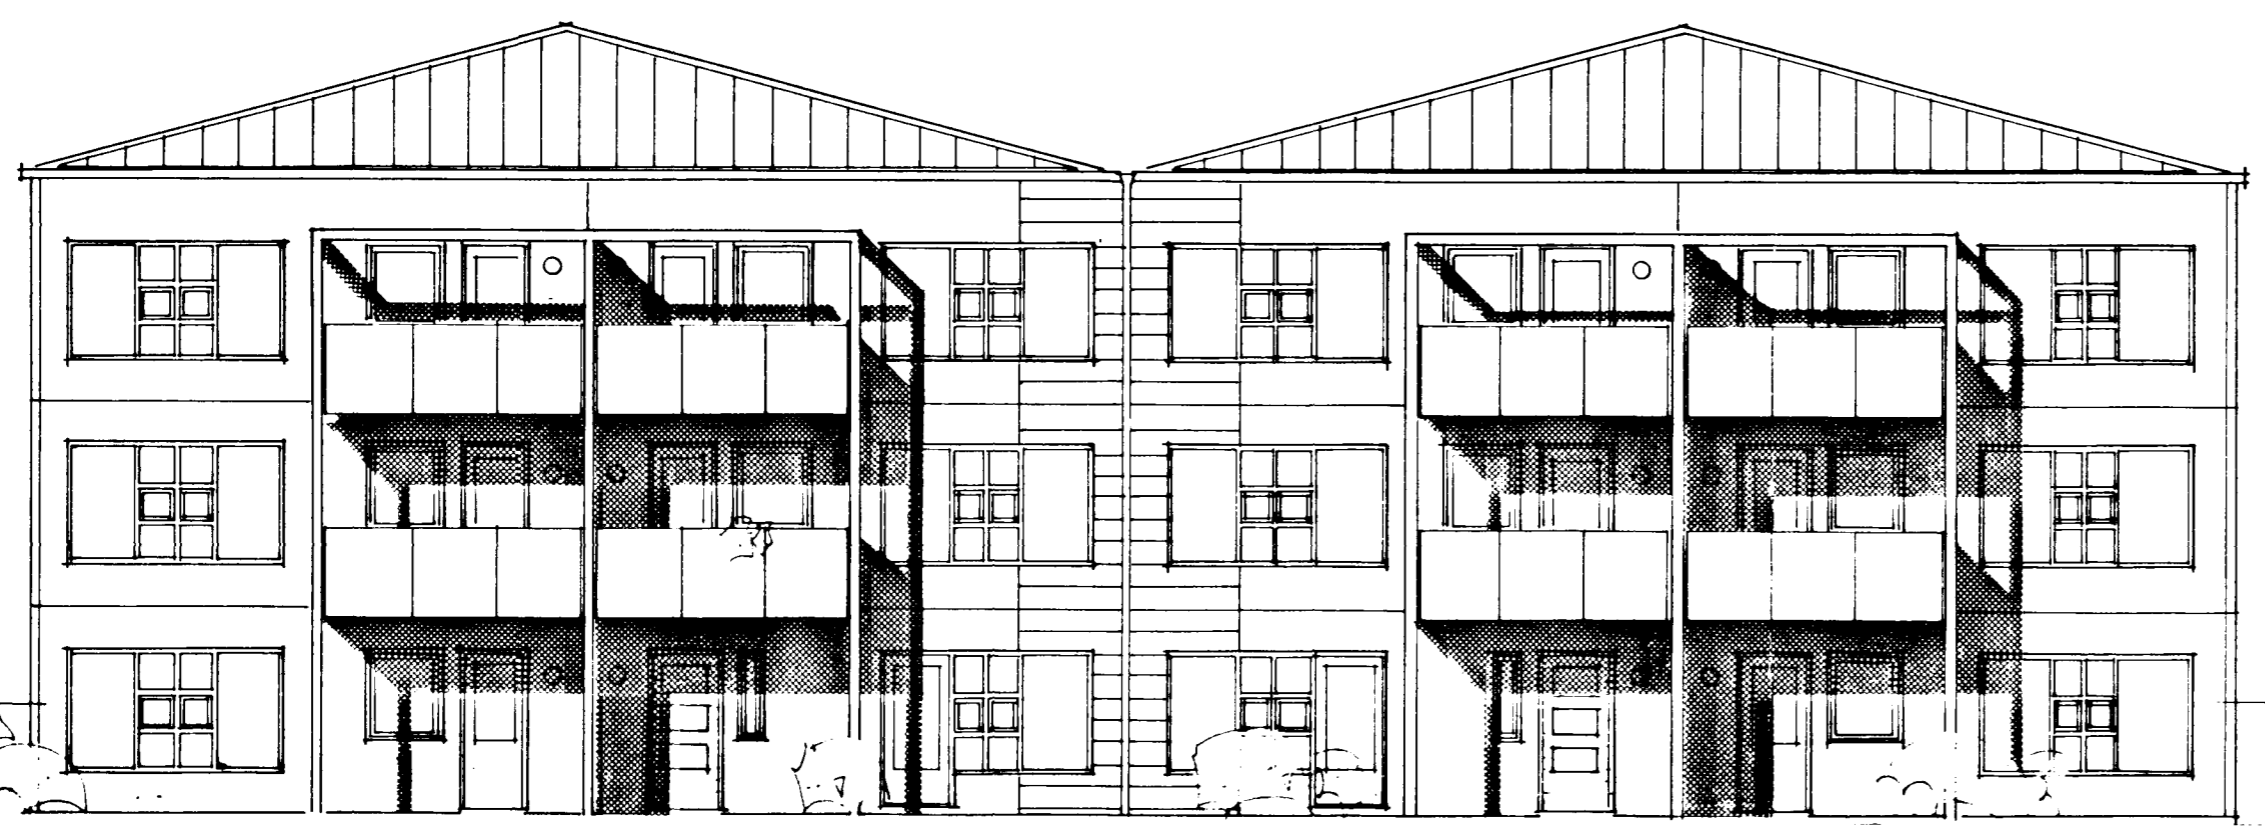
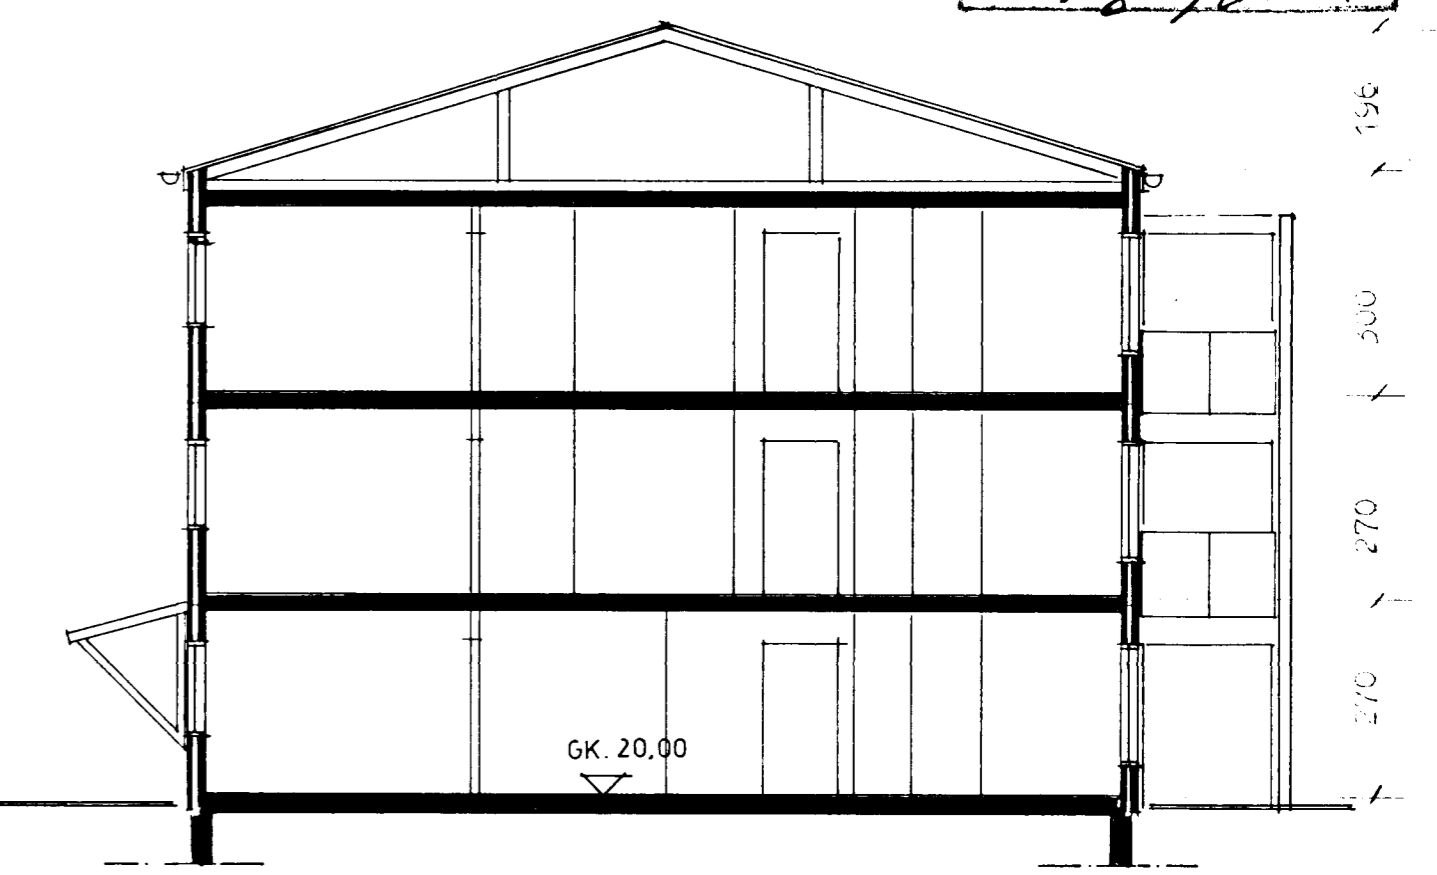


Sampykkt á fundi bygginga-
nefndar þ. 15.14.1992
BYGGINGAFULLTRÖNN
Í HAFNARFIRDI
Sigrún Bald

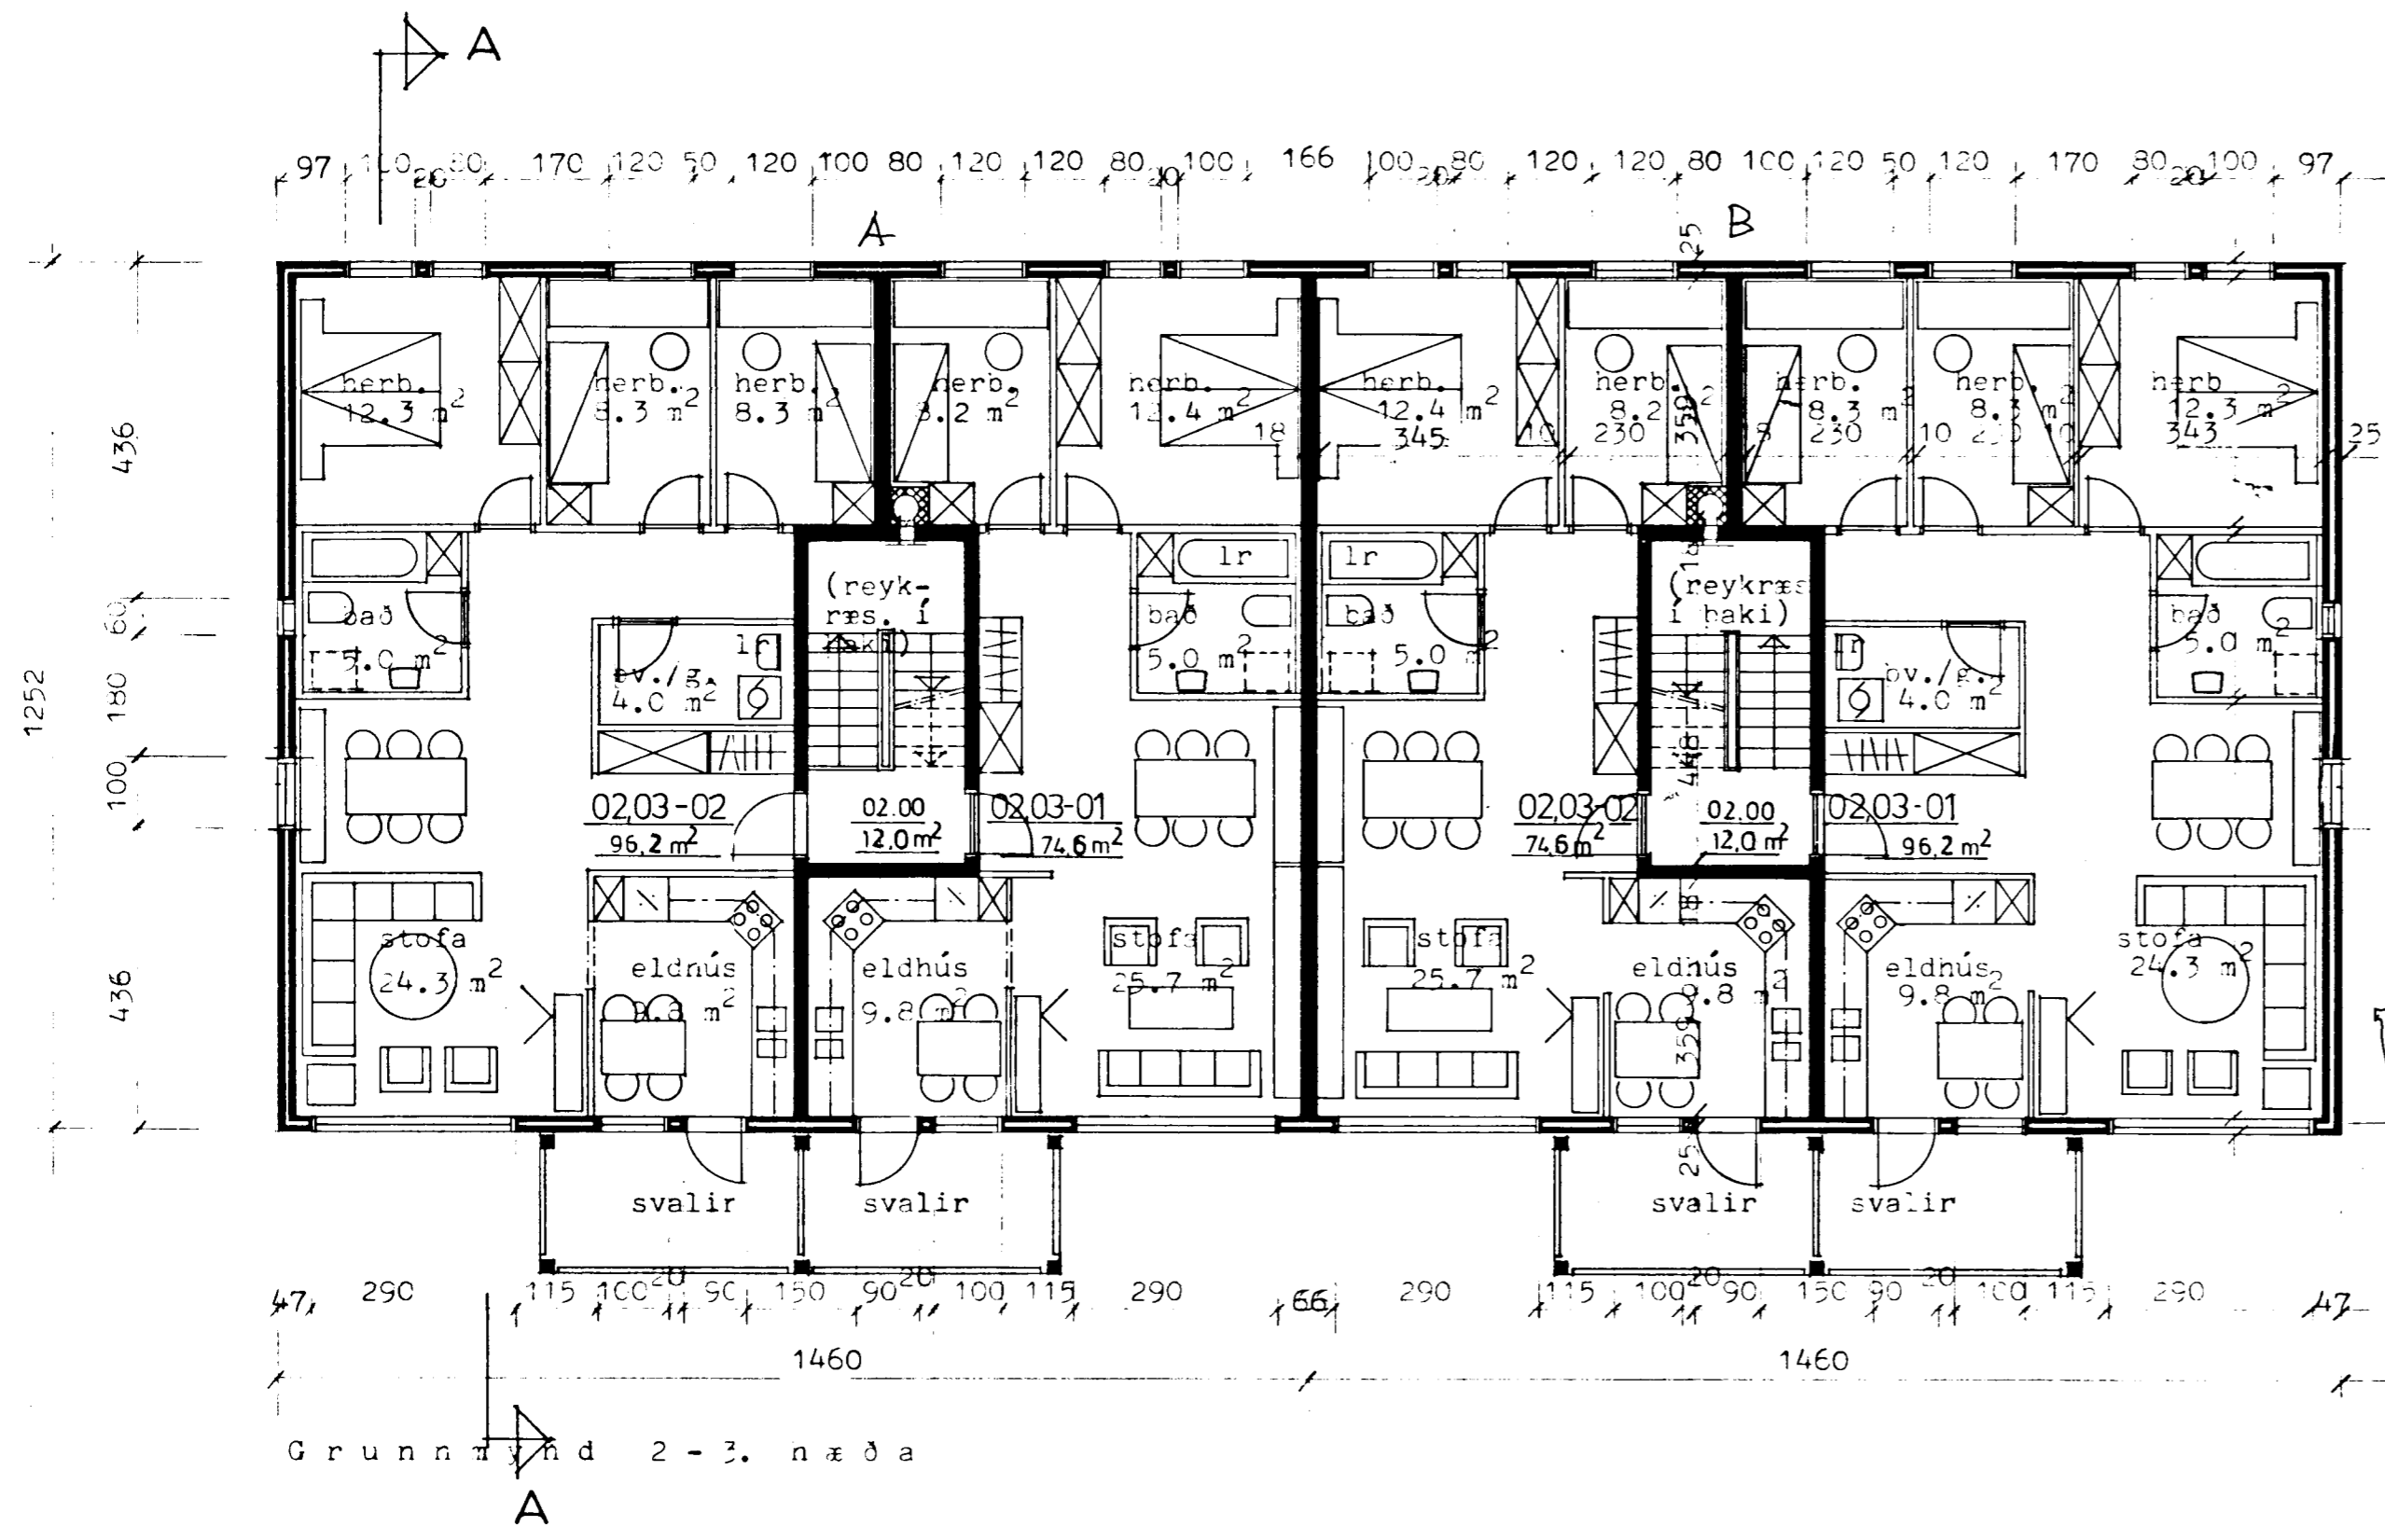

Súðurnis

Byggingarritun 2 (2A og 2B)
Tveggja hæða og þriðja hæð
og sneiðing

Dags.	1992.14.15	Teikn.nr.	
Mkv.	1:100		03
Breytingar			

Arkitektar sf
101 Reykjavík
Símar (91) 11010-

Arni Fróðriksson arkitekt FAI
Páll Gunnlaugsson arkitekt FAI
Valdimar Harðarson arkitekt FAI

Arni Fróðriksson Valdimar Harðarson