


Samþykkt á fundi bygginga-  
nefndar þ. 15.11. 1992.  
BYGGINGAFULLTRÚINN  
Í HAFNAFERÐI  
*Sigrún Halldóttir*

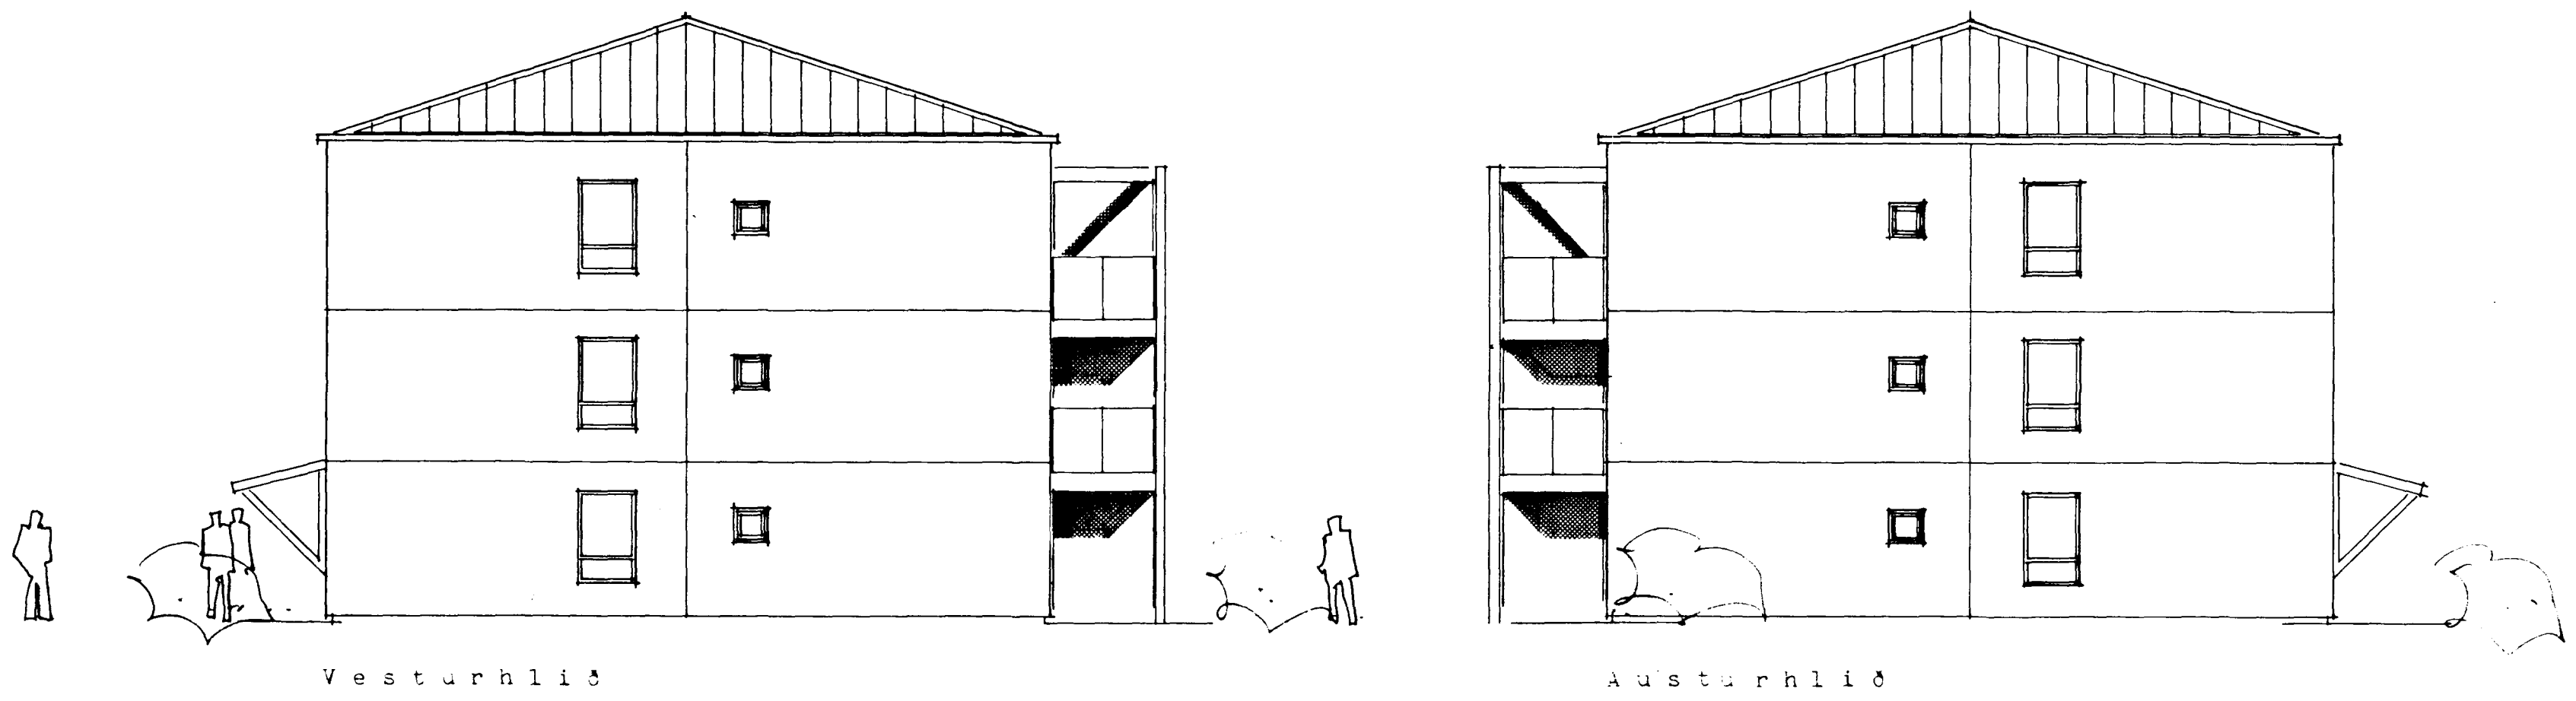

BIRKIHLÍF 2  
Útlit (2A og 2B)

Dags. mars 1992	Teikn.nr.
Mkv. 1 : 100	04
Breytingar	

**Arkitektar sf**  
 101 Reykjavík  
 Símar (91) 11010.  
 Arni Friðriksson arkitekt FAI  
 Páll Gunnlaugsson arkitekt FAI  
 Valdimar Harðarson arkitekt FAI

*Arni Friðriksson* *Valdimar Harðarson*