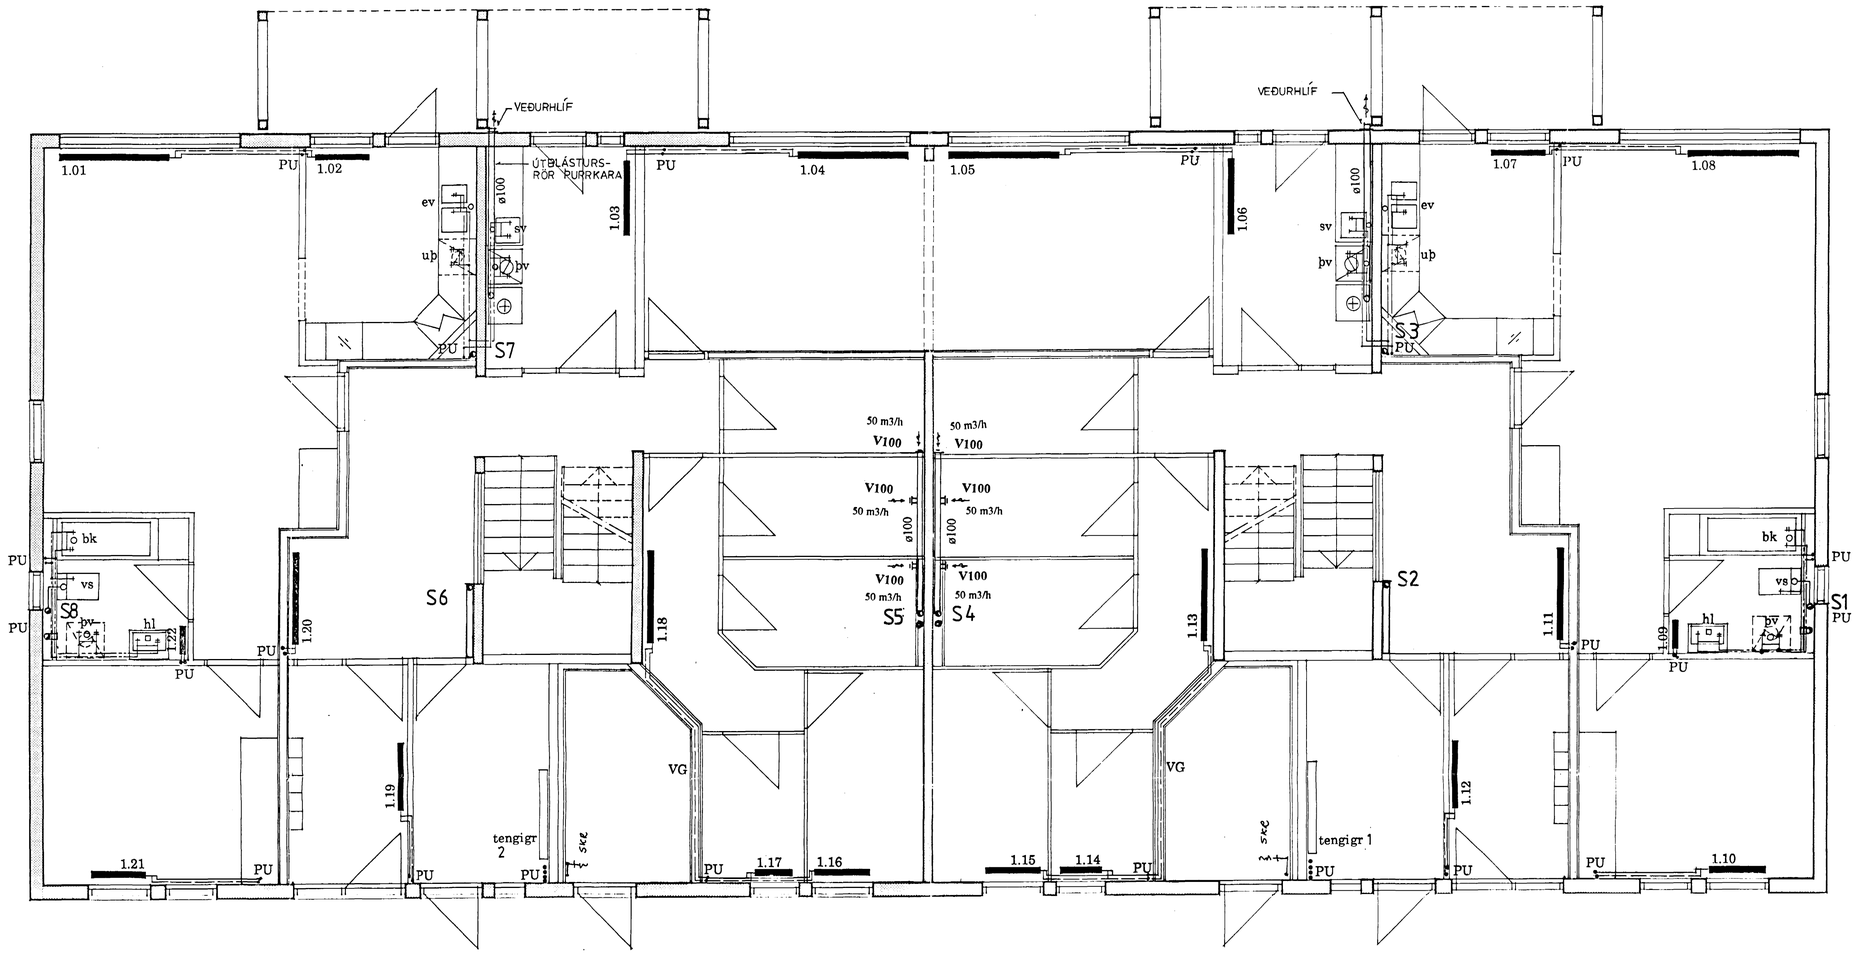

Ofnaskrá 1.hæð

dT=40 °C

Ofn nr.	Afköst Wött	Hæð mm	Lengd mm	Tenging ø10mm	Loki Danfoss	Valdir ofnar
1,01	2500	300	2800	CD	RA2000	
1,02	1000	600	900	AB	RA2000	
1,03	1000	600	900	AB	FJVR	
1,04	1300	300	1800	AB	RA2000	
1,05	1300	300	1800	CD	RA2000	
1,06	1000	600	900	CD	FJVR	
1,07	1000	600	900	CD	RA2000	
1,08	2500	300	2800	AB	RA2000	
1,09	520	600	500	AB	RA2000	
1,10	1500	600	900	CD	RA2000	
1,11	2100	700	1500	CD	FJVR	
1,12	1000	600	900	AB	FJVR	
1,13	1200	700	1500	CD	RA2000	
1,14	520	600	600	AB	RA2000	
1,15	300	600	900	AB	RA2000	
1,16	600	600	900	CD	RA2000	
1,17	520	600	900	CD	RA2000	
1,18	1200	700	1500	CD	RA2000	
1,19	1000	600	900	CD	FJVR	
1,20	2100	700	1500	AB	FJVR	
1,21	1500	600	900	AB	RA2000	
1,22	520	600	500	AB	RA2000	
Samt,	26480	W				

OFN NR	1. HÆÐ Stillitala ofnloka	2. HÆÐ Stillitala ofnloka	3. HÆÐ Stillitala ofnloka
1	5,5	2,6	2,6
2	2,5	2,0	2,0
3		2,0	2,0
4	3,0	2,0	2,0
5	3,0	2,6	2,6
6		2,6	2,6
7	2,5	2,0	2,0
8	5,5	2,0	2,0
9	1,0	2,0	2,0
10	3,0	3,0	3,0
11		1,0	1,0
12		6,5	6,5
13	2,5	2,5	2,5
14	1,0	2,5	2,5
15	1,5	6,5	6,5
16	1,5	1,0	1,0
17	1,0	1,0	1,0
18	2,5	6,5	6,5
19		2,5	2,5
20		2,5	2,5
21	3,0	6,5	6,5
22	1,0	1,0	1,0

Skýringar

—·—·—	kalt neysluvatn
—··—··—	heitt neysluvatn
vs	vatnssalerni
hl	handlaug
bk	baðkar
st	sturta
ev	eldhúsvaskur
uþ	uppþvottavél
þv	þvottavél
sv	skolvaskur
GN	gólfniðurfall
ÞN	þakniðurfall

HAFNARFJARÐARBÆR
07 JÚN 1993
BYGGINGAFULLTRÚINN

Allt efni og öll vinna skal vera í samræmi við ákvæði byggingareglugerðar og í samræmi við íslenska staðla.
Öll niðurföll skulu vera með vatnslási.
Öll rör skulu vera af viðurkenndri gerð og skulu tengistykki vera sömu gerðar og rör.

ÁGÚST ÞÓR JÓNSSON, verkfræðingur, FVFÍ, Túngötu 6, R.s. 26305

Birkihlíð 2 Hafnarfirði
hita-, vatns- og loftræstilagnir
grunnmynd 1. hæð

TEIKN NR	083 - 505
HANNAÐ	ábj
TEIKNAÐ	ábj/er
YFIRF.	júlí 92
MKV	
SAMÞ	