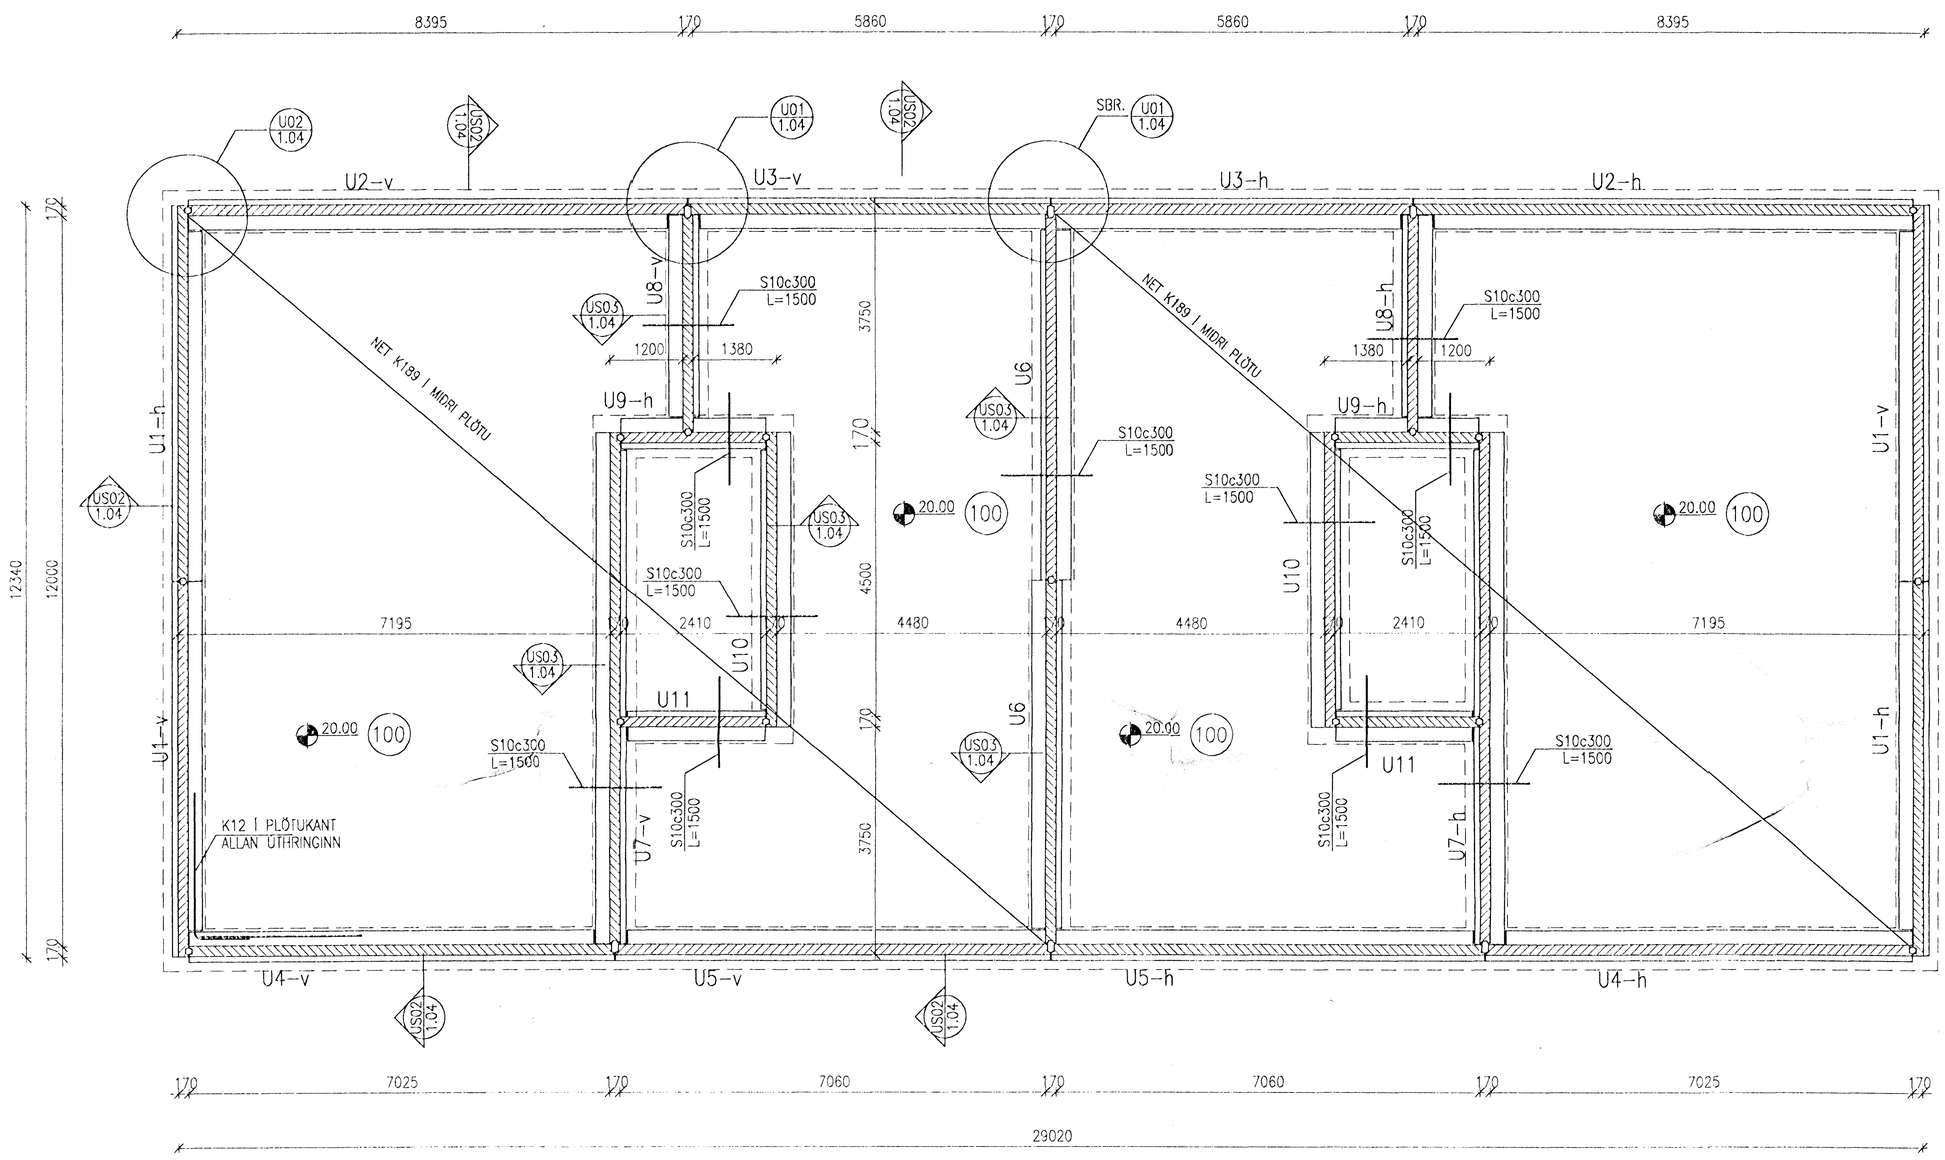

SKÝRINGAR

ALMENNAR SKÝRINGAR ERU Á TEIKN. 1.01

MESTA ÁLAG Á GRUNN ER 0.35 MN/m2

TÁKNAR ÚTLÍNUR Á STAÐSTEYPU UNDIR FORSTEYPTAR UNDIRSTÖÐUEININGAR

HAFNARFJARÐARBÆR
16 OCT 1992
SAMÞYKKT

1:50
1000 0 1000 2000 3000 4000 5000 mm

Teikn. nr.	Tilvísun á teikningu	Teikn. nr.	Tilvísun á teikningu	Br.	Dags.	Eðli breytingar	Br.	Yf.	Sp.

VERKFRÆÐISTOFA SIGURÐAR THORODDSEN hf.
VERKFRÆÐIRÁÐGJAFAR FRV
Ármúla 4 108 Reykjavík Talsími: (91) 69 50 00 Bréfasími: (91) 69 50 10
Glerárgötu 30 600 Akureyri (96) 2 25 43 (96) 1 11 90
Bjarnarbraut 8 310 Borgarnes (93) 7 13 17 (93) 7 13 11
Hafnarstræti 1 400 Ísafjörður (94) 37 08 (94) 39 65

Hannað	Teiknað	Yfirfarið	Samþykkt
SE	SE	N.I.	Sigurður Eyjólfsson

BIRKIHLÍÐ 2–4 HAFNARFIRÐI

BURÐARVIRKI

UNDIRSTÖÐUR OG BOTNPLATA

GRUNNMYND

Dagsetning	Teikn. nr.	Teikn. nr.
JÚLÍ 1992	92.115	1.02