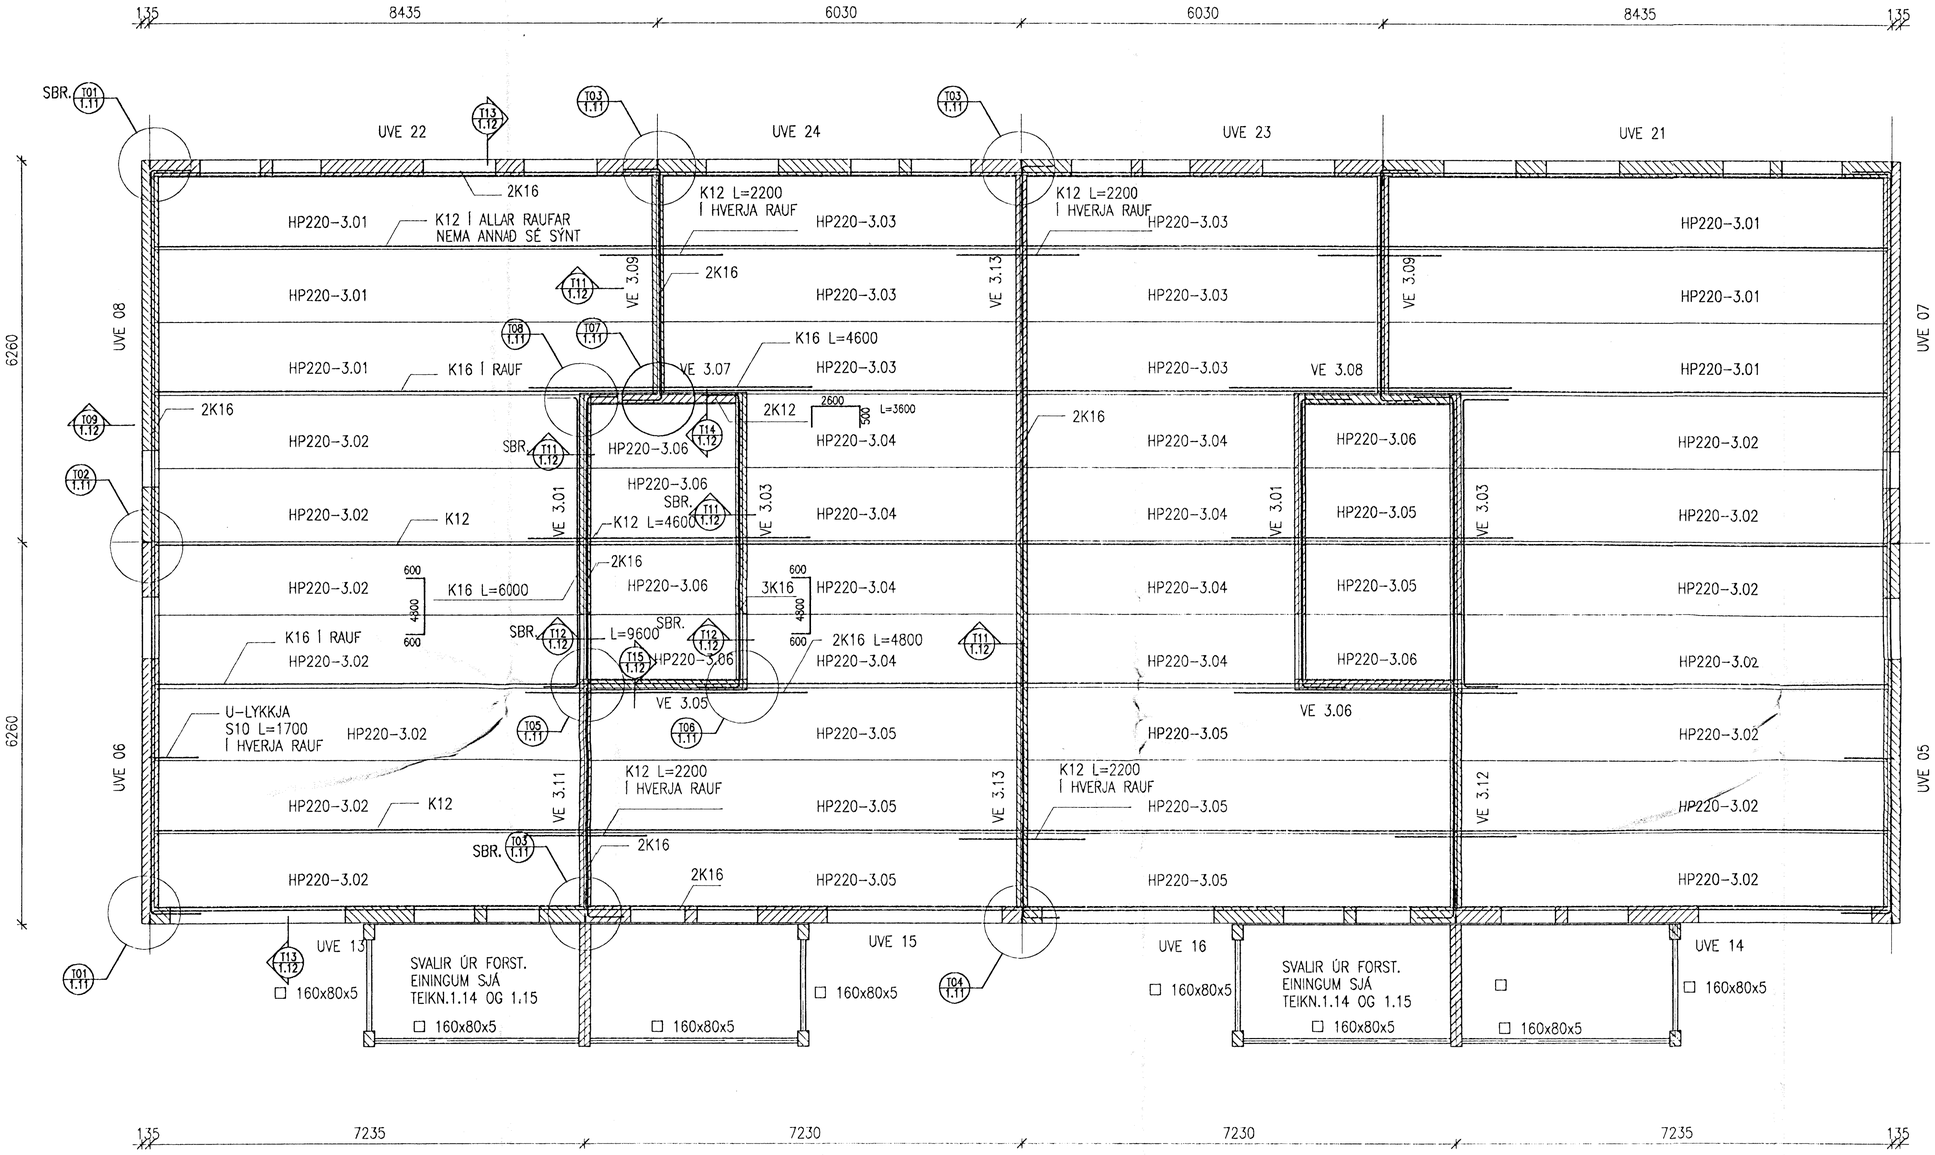


16 OKT 1992

1:50

1000 0 1000 2000 3000 4000 5000 mm

| Teikn. nr. | Tilvísun á teikningu | Teikn. nr. | Tilvísun á teikningu | Br. | Dags. | Eðli breytingar | Br. | Yf. | Sþ. |
|---|---|---|---|---|---|---|---|---|---|
| | | 1.20,1.21 | EININGAR Í ÚTVEGGJUM | | | | | | |
| | | 1.08 | INNSTEYPTIR FESTIBOLTAR FYRIR ÞAK | | | | | | |
| | | 1.05 | HOLPLÖTUR SKRÁ | | | | | | |
| 1.22,1.23 | EININGAR Í INNVEGGJUM | 1.01 | ALMENNAR SKÝRINGAR | | | | | | |

VERKFRÆÐISTOFA SIGURÐAR THORODDSEN hf.
VERKFRÆÐIRÁÐGJAFAR FRV

| | | Talsími: | Bréfasími: |
|---|---|---|---|
| Ármúla 4 | 108 Reykjavík | (91) 69 50 00 | (91) 69 50 10 |
| Glerárgötu 30 | 600 Akureyri | (96) 2 25 43 | (96) 1 11 90 |
| Bjarnarbraut 8 | 310 Borgarnes | (93) 7 13 17 | (93) 7 13 11 |
| Hafnarstræti 1 | 400 Ísafjörður | (94) 37 08 | (94) 39 65 |

# BIRKIHLÍÐ 2-4 HAFNARFIRÐI

BURÐARVIRKI
VEGGIR Á 3.HÆÐ, PLATA YFIR 3.HÆÐ
GRUNNMYND

| Hannað | Teiknað | Yfirfarið | Samþykkt | Dagsetning | Verk nr. | Teikn. nr. |
|---|---|---|---|---|---|---|
| SE | SE | NÍ | Sigurður Guðbrandsson | ÁGÚST 1992 | 92.115 | 1.07 |