


STIGI, SNID 1:10

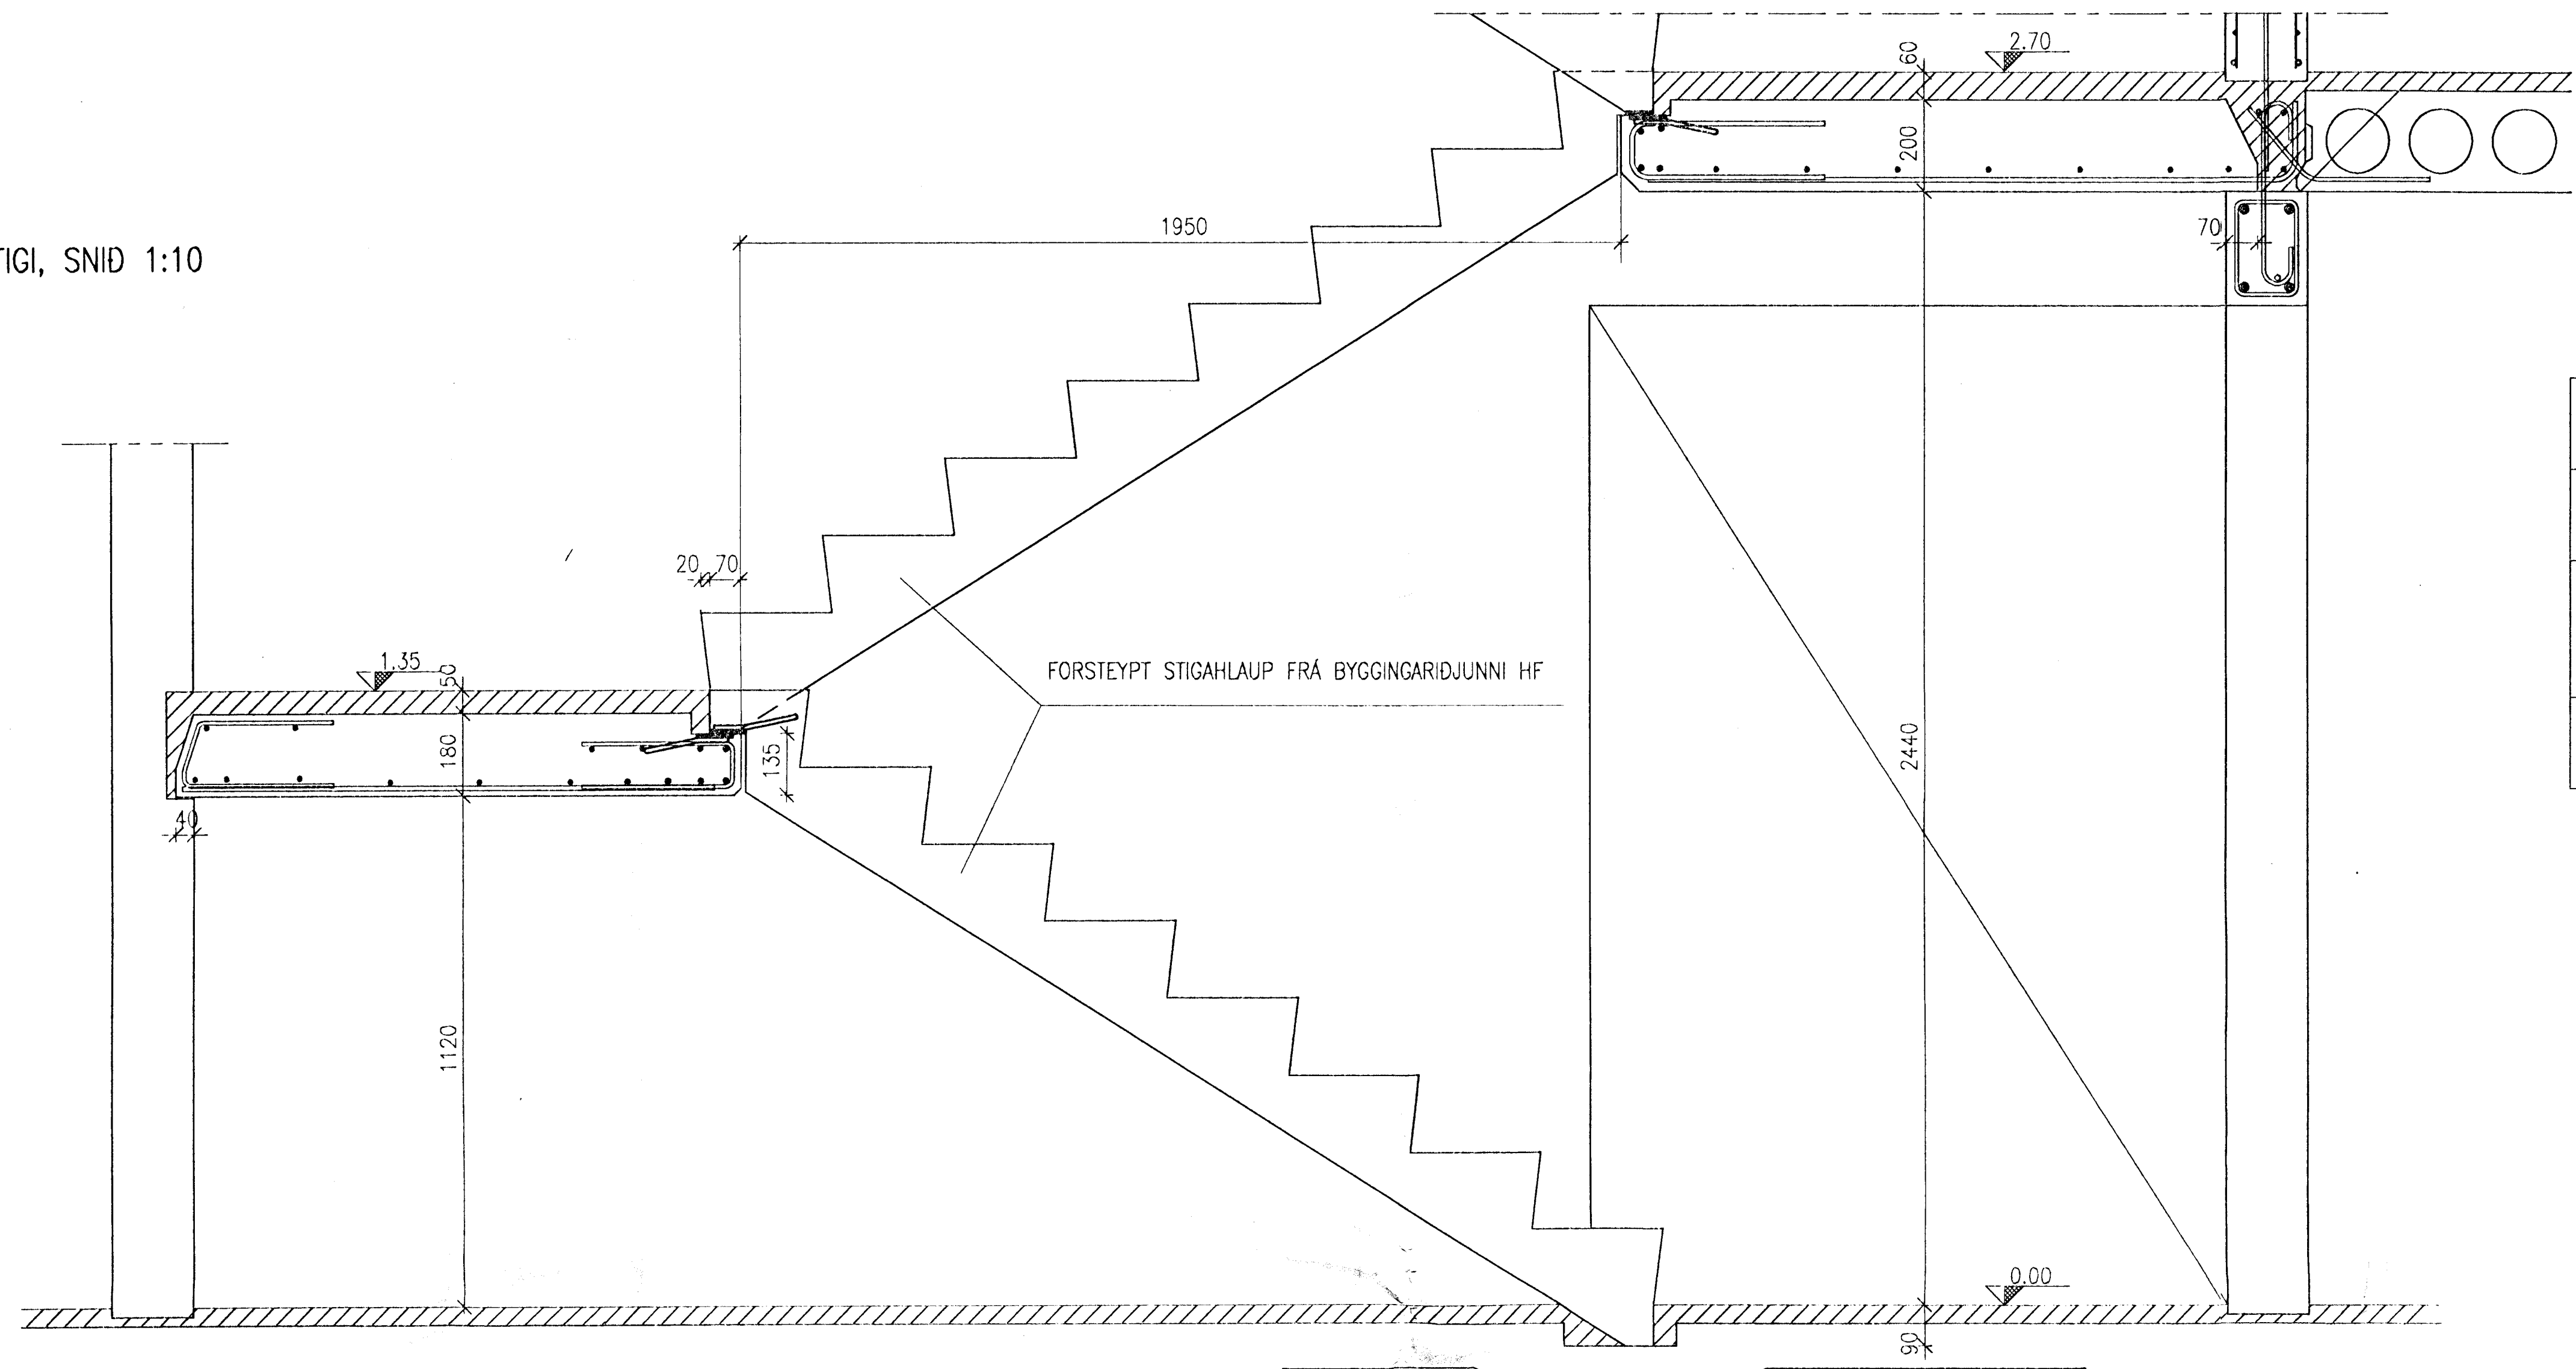


FORSTEYPTAR EININGAR Í STIGA OG PALLA


HEITI	BREIDDXLÉNGD mm	FJÖLDI
NEDRI PALLUR	1250X2480	4 STK
EFRI PALLUR	1400X2540	4 STK
STIGAHLAUP	1100X2100	8 STK

STIGAPALLAR OG STIGAHLAUP
NOTALAG: 3.0 kN/m²

NEDRI PALLUR

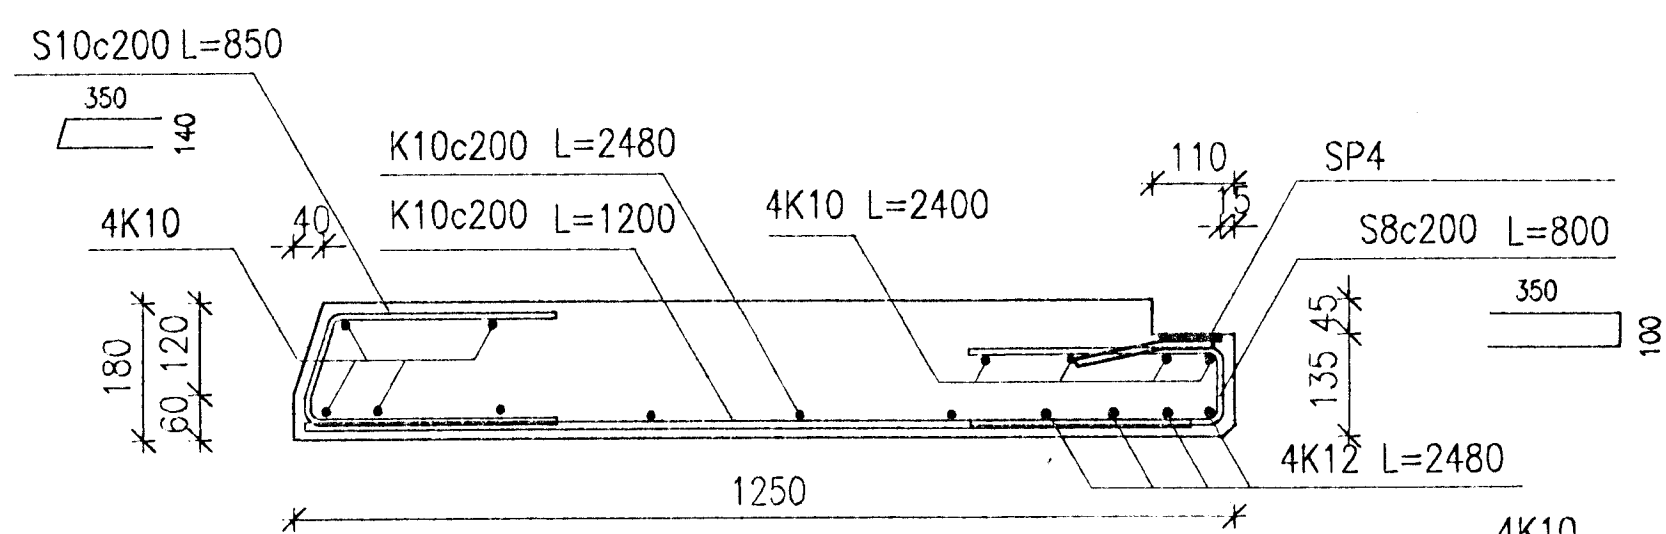


EFRI PALLUR

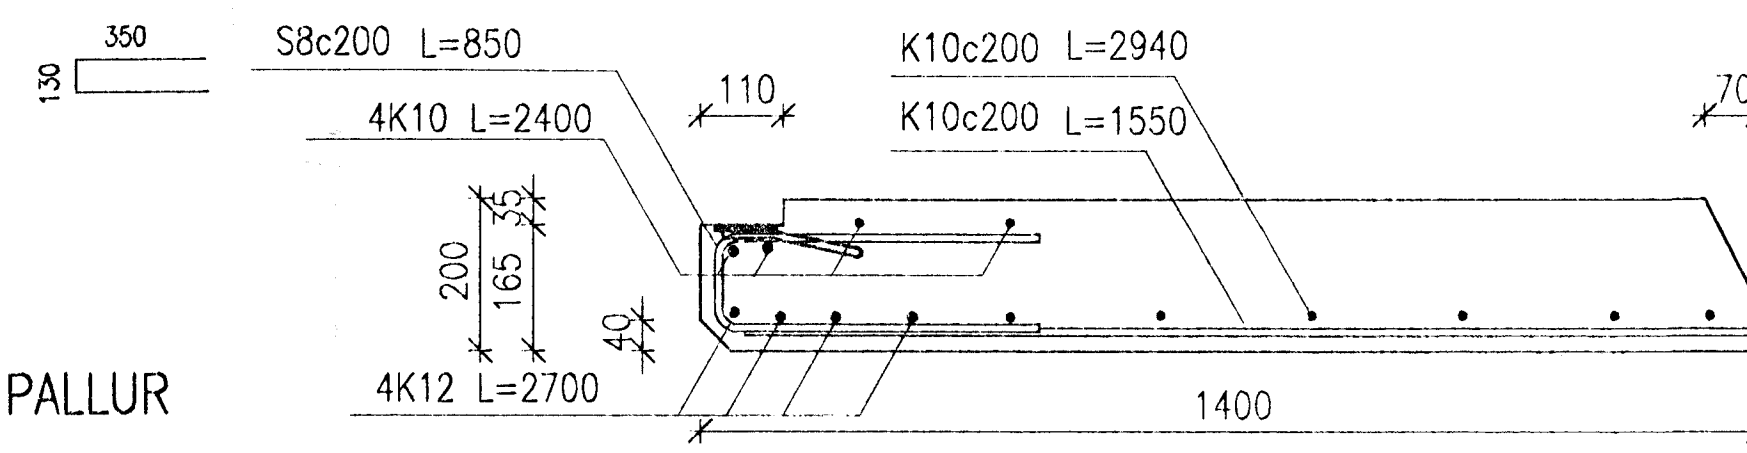




LANGJÁRN Í NEDRI BRÚN NÁ 200 ÚT FYRIR PLÖTUKANT

SUDUPLATA SP4
32 STK

PL.100X80X8
MED ÁSDNUM
KENG
S10 L=400

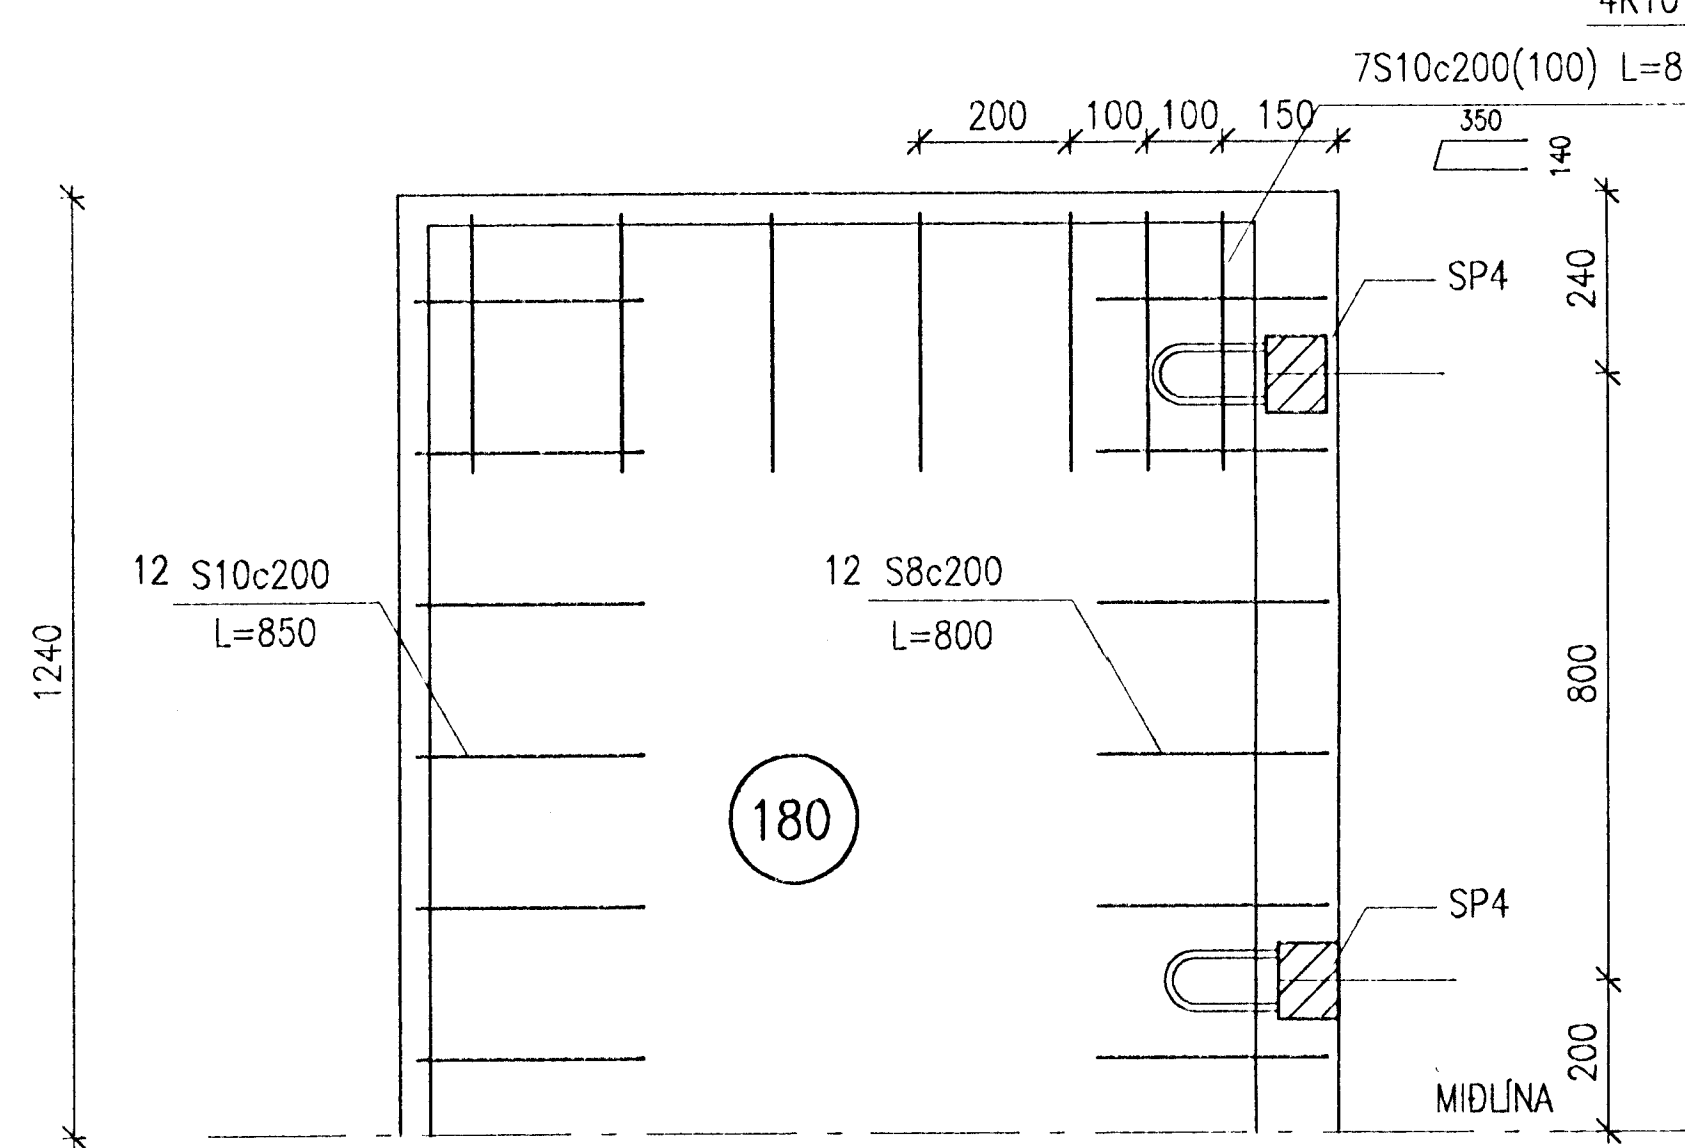

ATH. LANGJÁRN Í PALLI NÁ AD ÚTBRÚN STEYPU

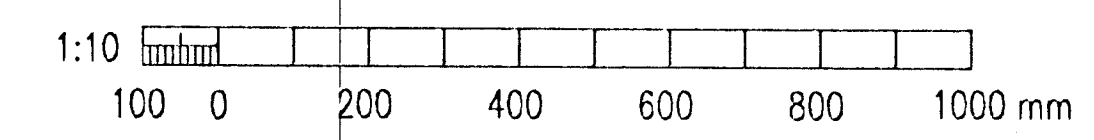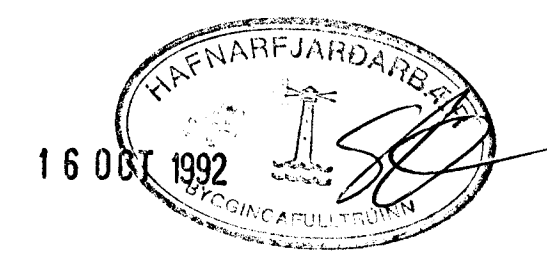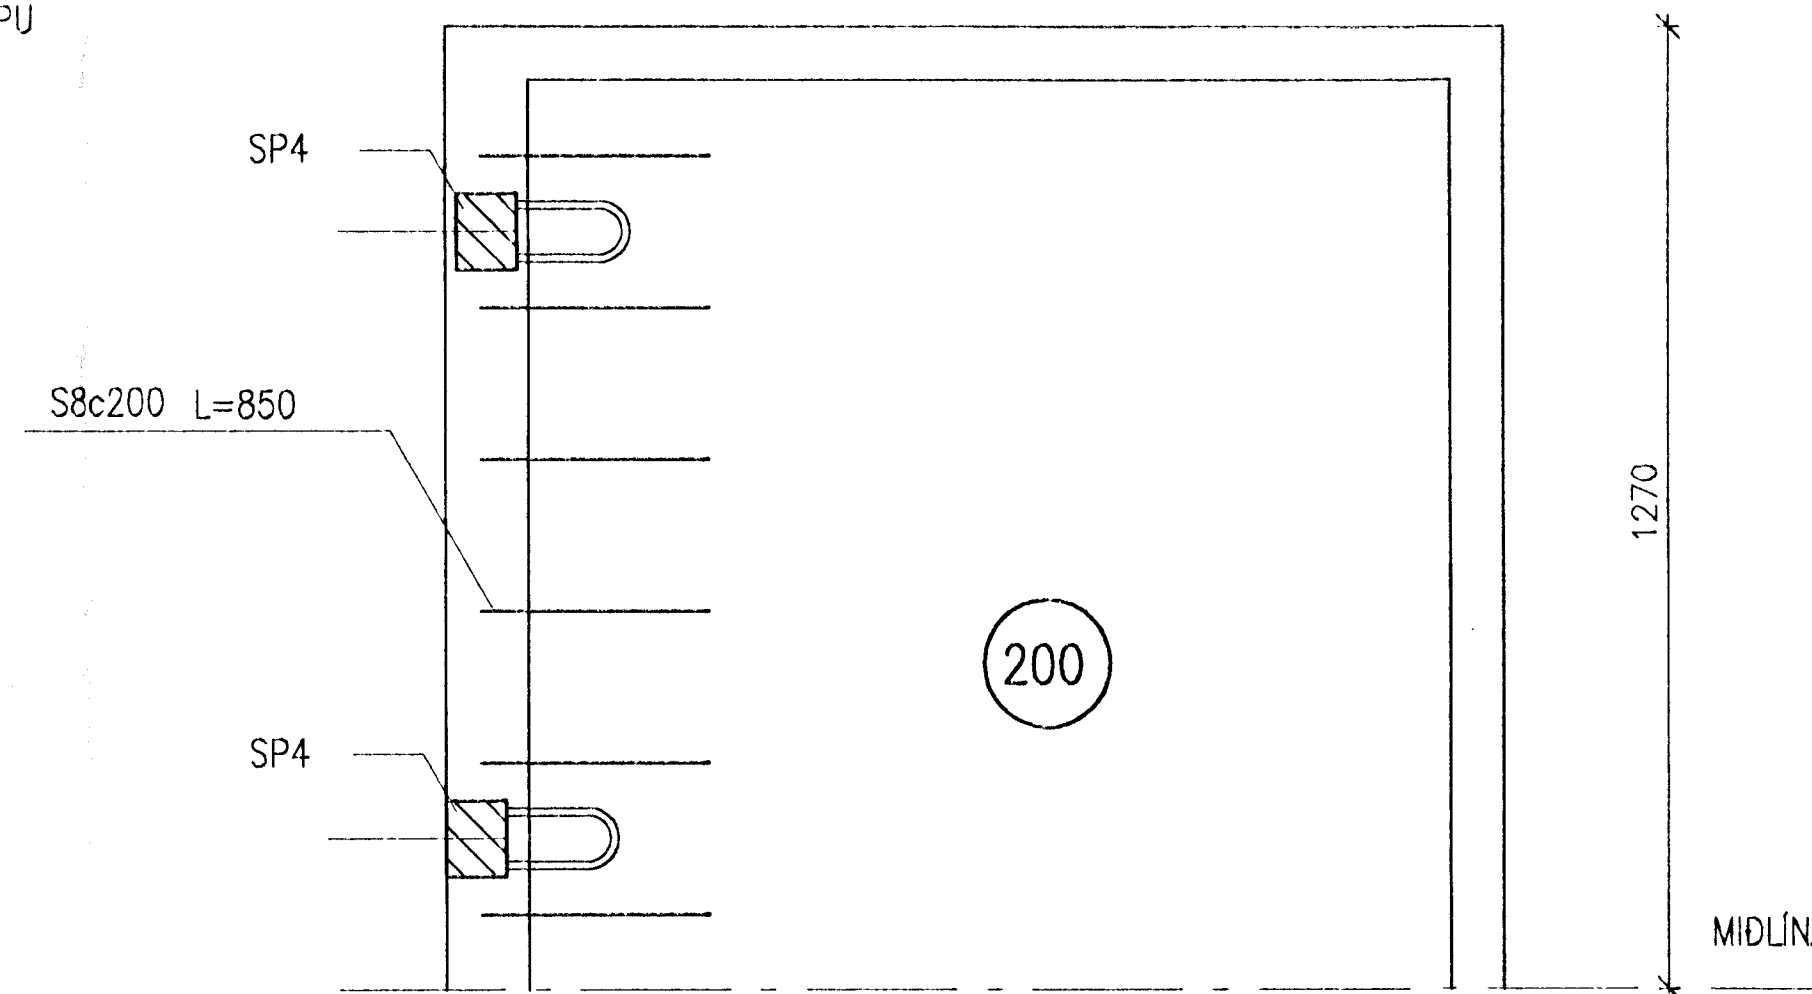

				<p>VST VERKFRÆÐISTOFA SIGURDAR THORODDSEN hf. VERKFRÆÐIRÁÐGJAFAR FRV</p> <p>Ármúla 4 108 Reykjavík Talsmál: (91) 69 50 00 Brafásími: (91) 69 50 10 Glerdregú 30 600 Akureyri (96) 2 25 43 (96) 1 11 90 Bjarnarbraut 8 310 Borgarnes (93) 7 13 17 (93) 7 13 11 Hafnarstræti 1 400 Ísafjörður (94) 37 08 (94) 39 65</p>				<p>BIRKIHLÍÐ 2-4 HAFNARFIRDI</p> <p>BURDARVIRKI STIGI OG STIGAPALLAR JÁRNÞENNING, UPPSETNING</p>							
Teikn. nr.	Tilvísun á teikningu	Teikn. nr.	Tilvísun á teikningu	Br.	Dags.	Eðli breytingar	Br.	Yf.	Sp.	Höfundur	Teiknað	Vörðun	Dagsetning	Vark. nr.	Teikn. nr.
										SE	SE	N.I. Sigurdur Einarsson	AGÚST 1992	92.115	1.13