




SKEYTI Á BANDI 50x125

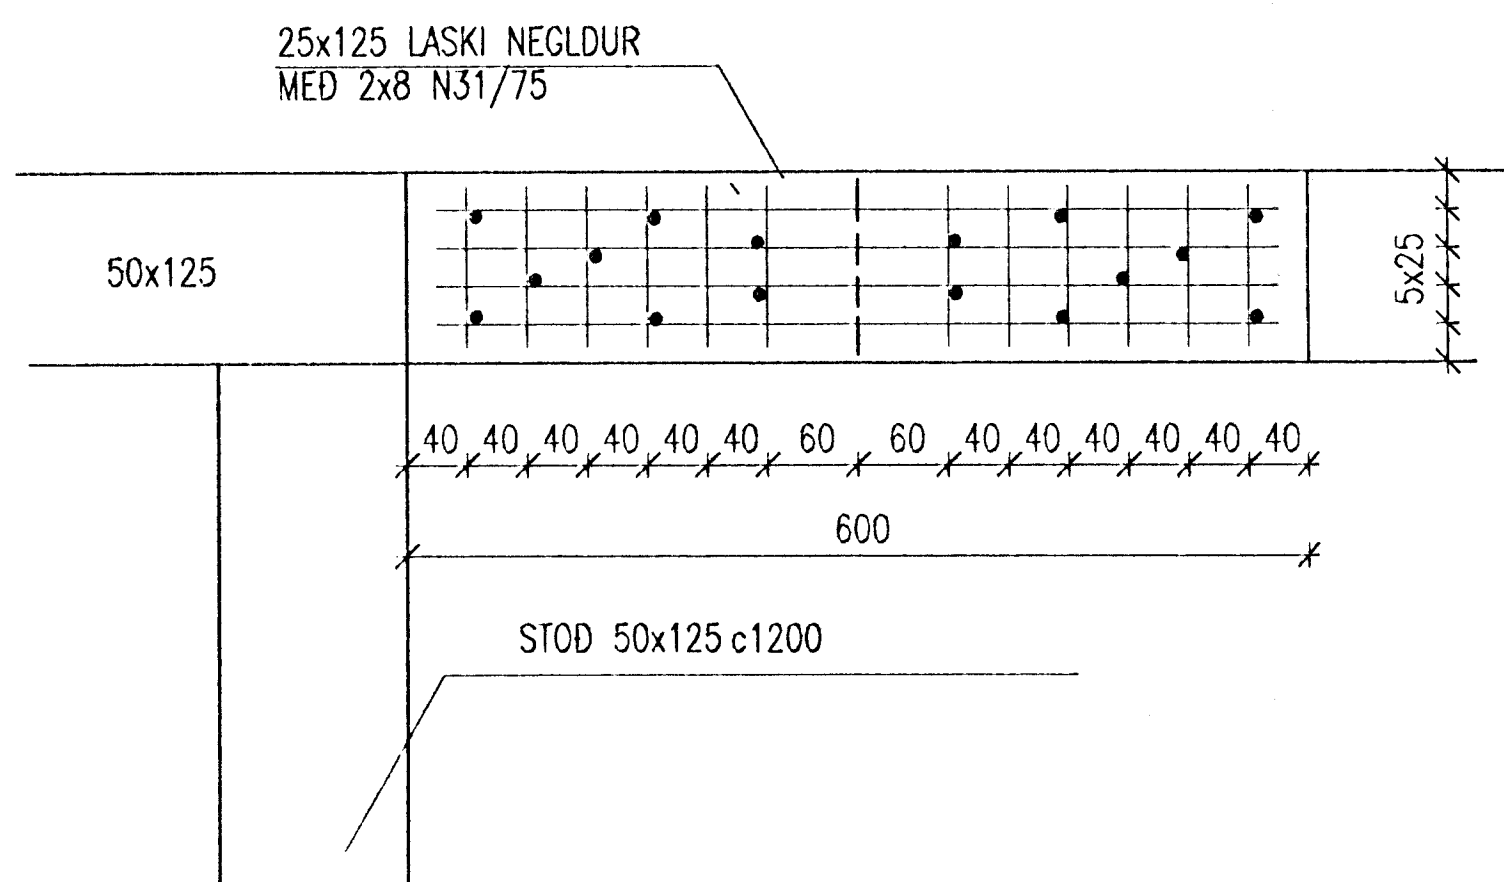


b02
1.08

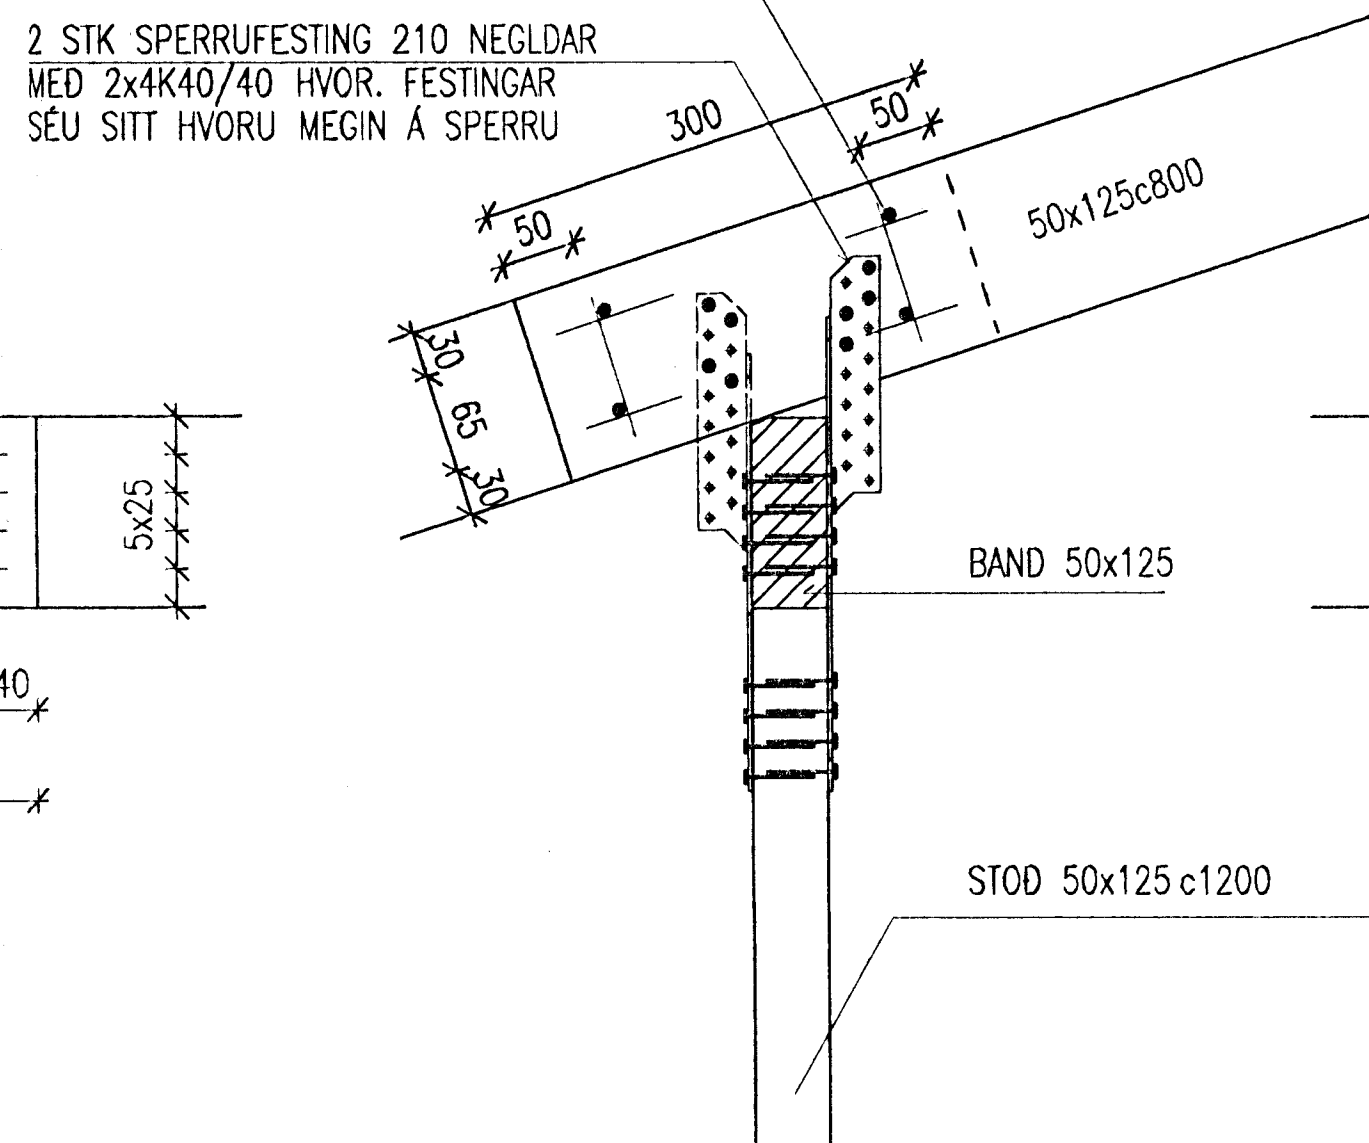

b04
1.08

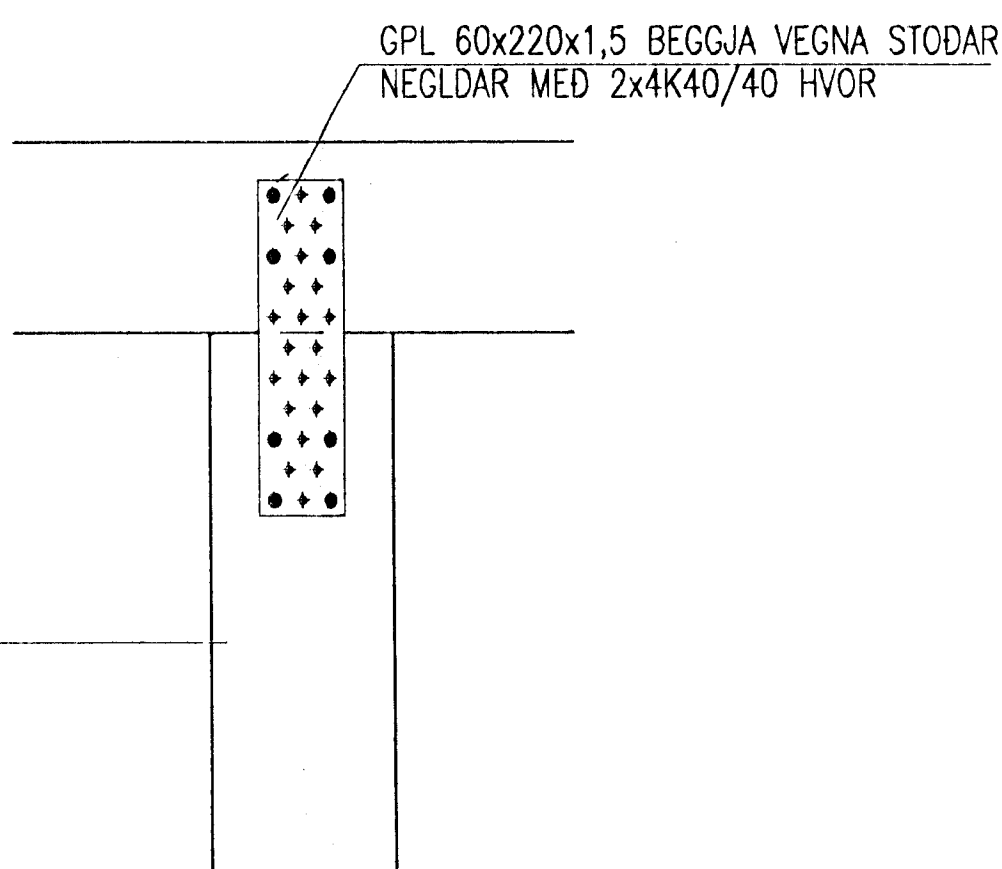


4 VINKLAR BMF 105 ÁN RIFS
7 K 40/40 Í HVORN ARM

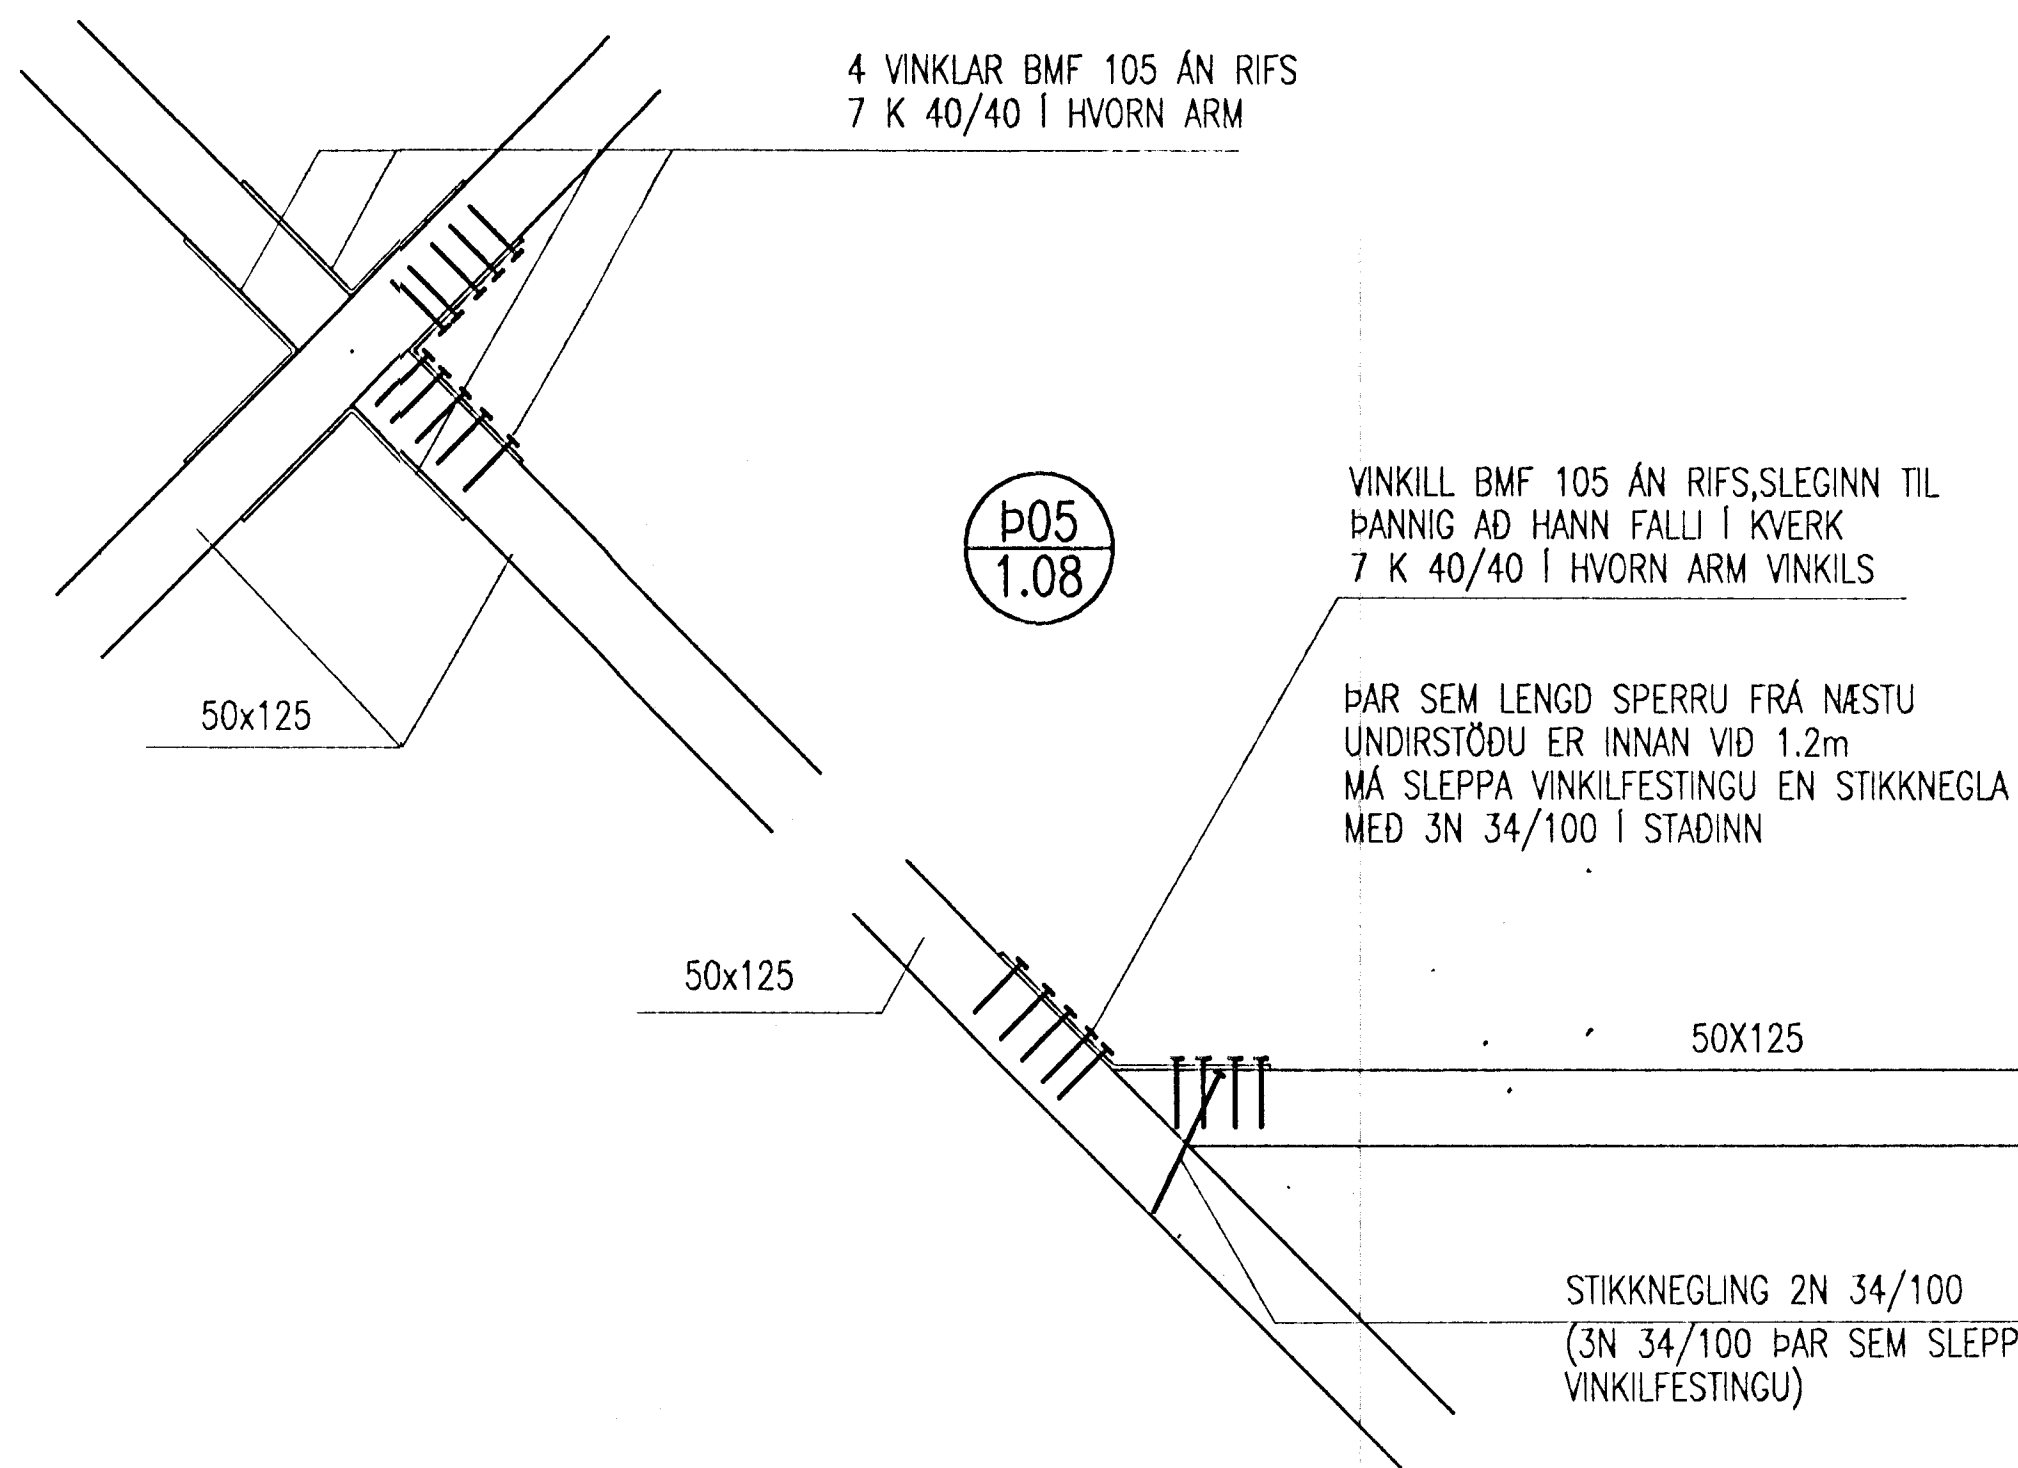


b05
1.08



b03
1.08

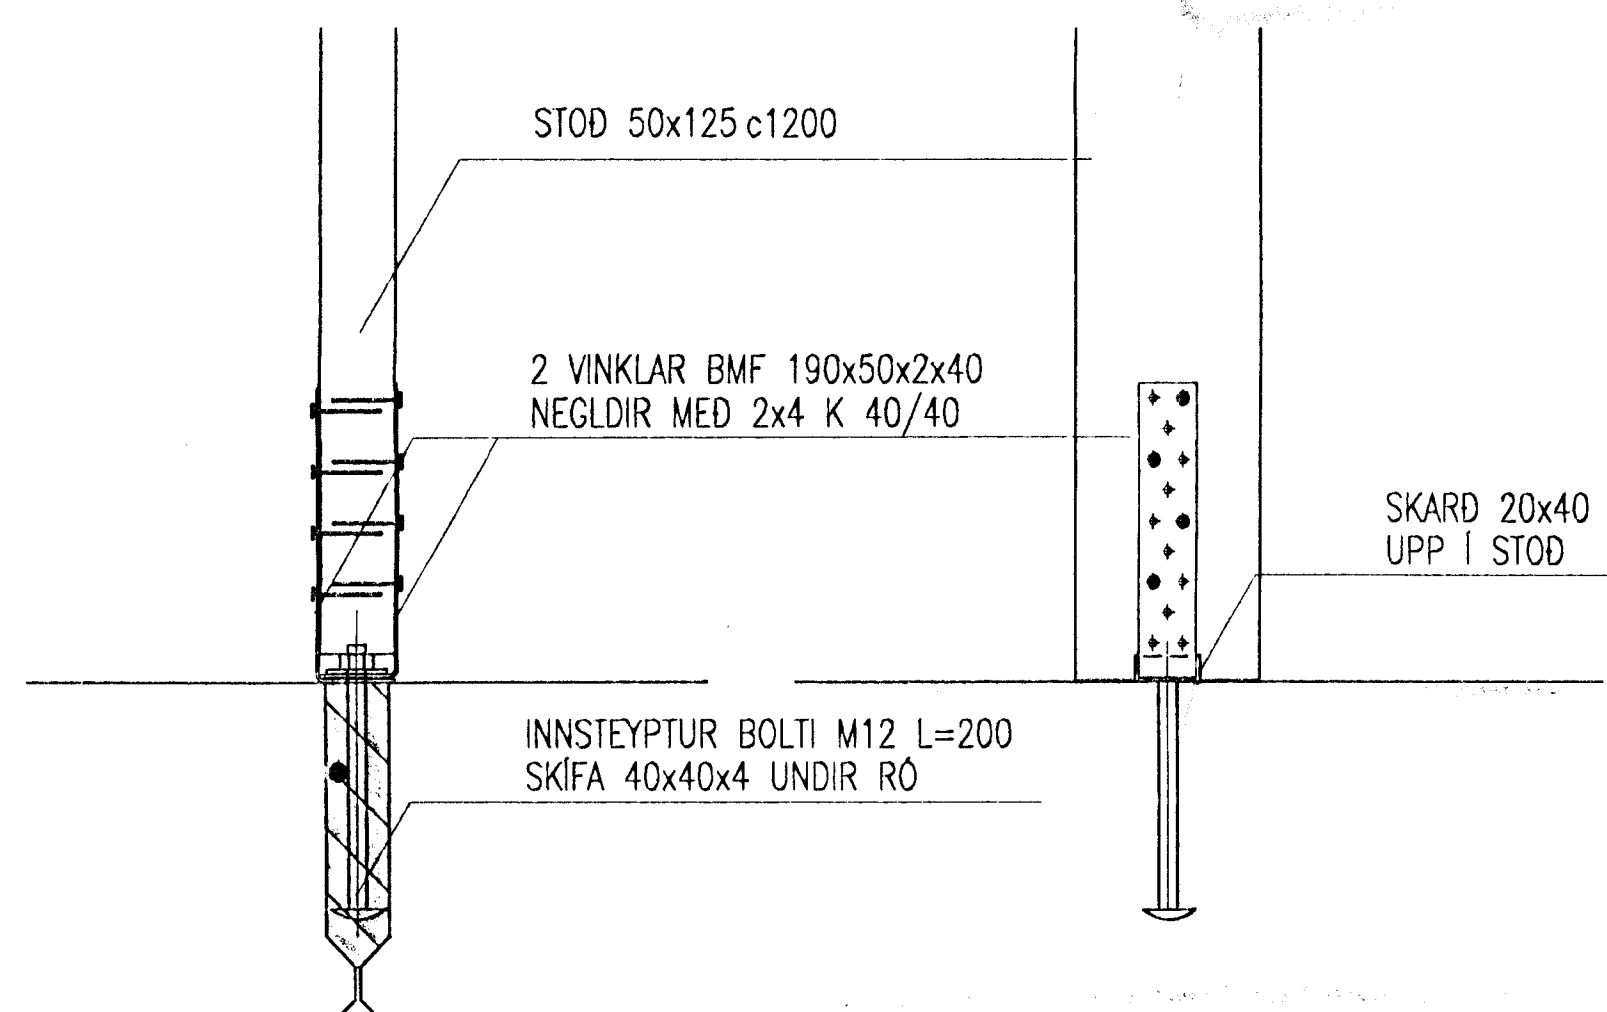

b06
1.08

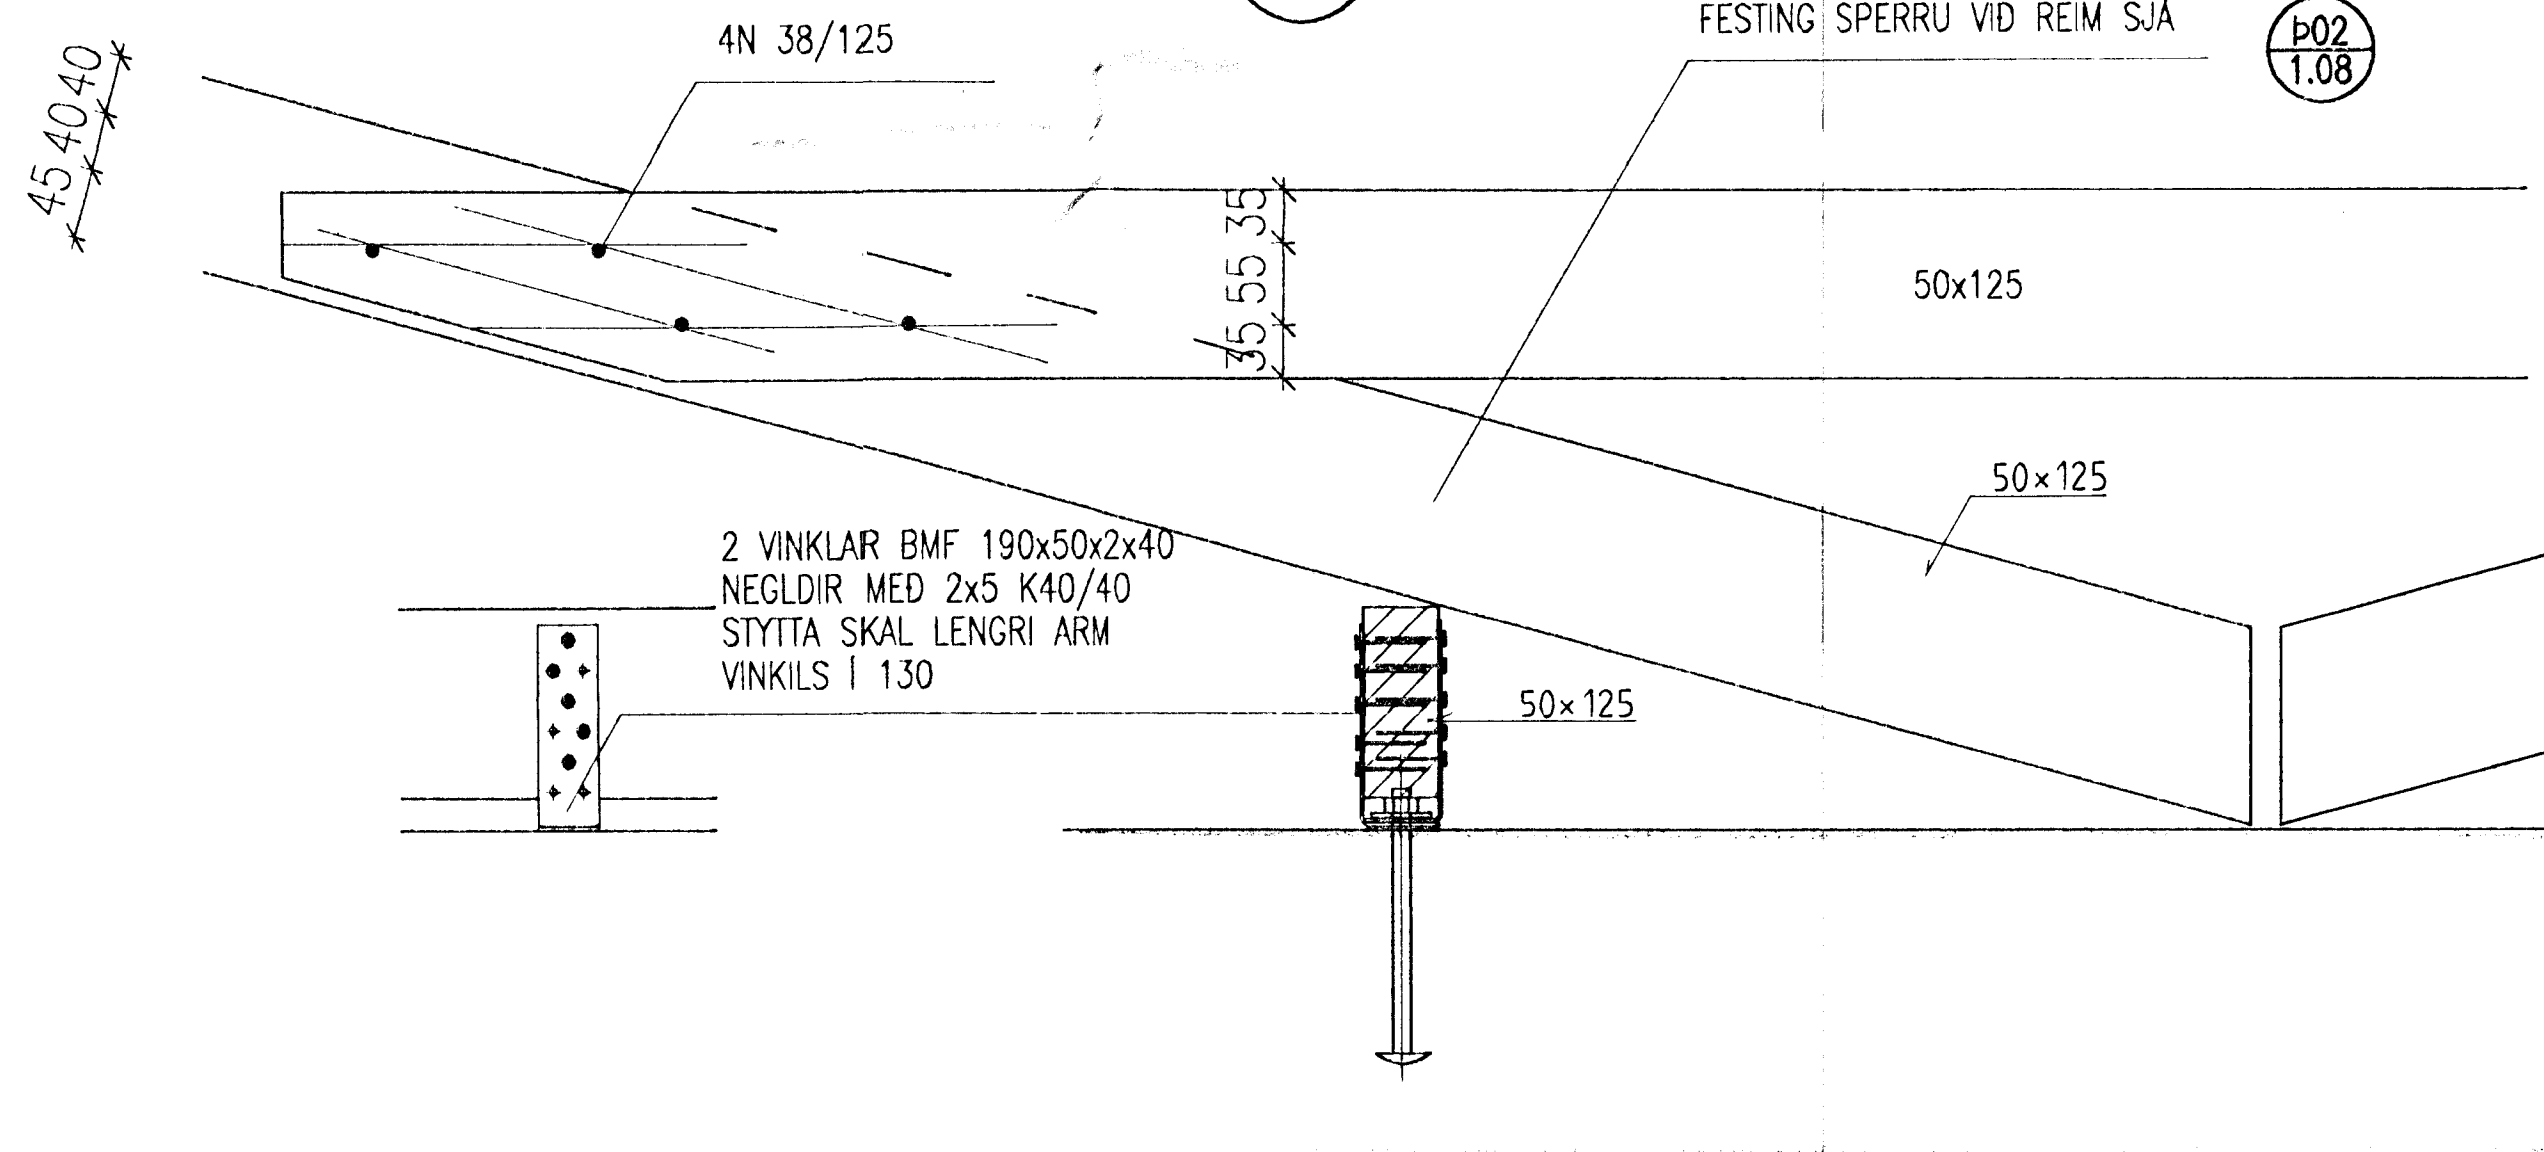

b01
1.08

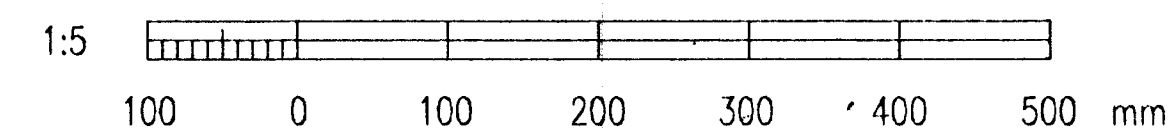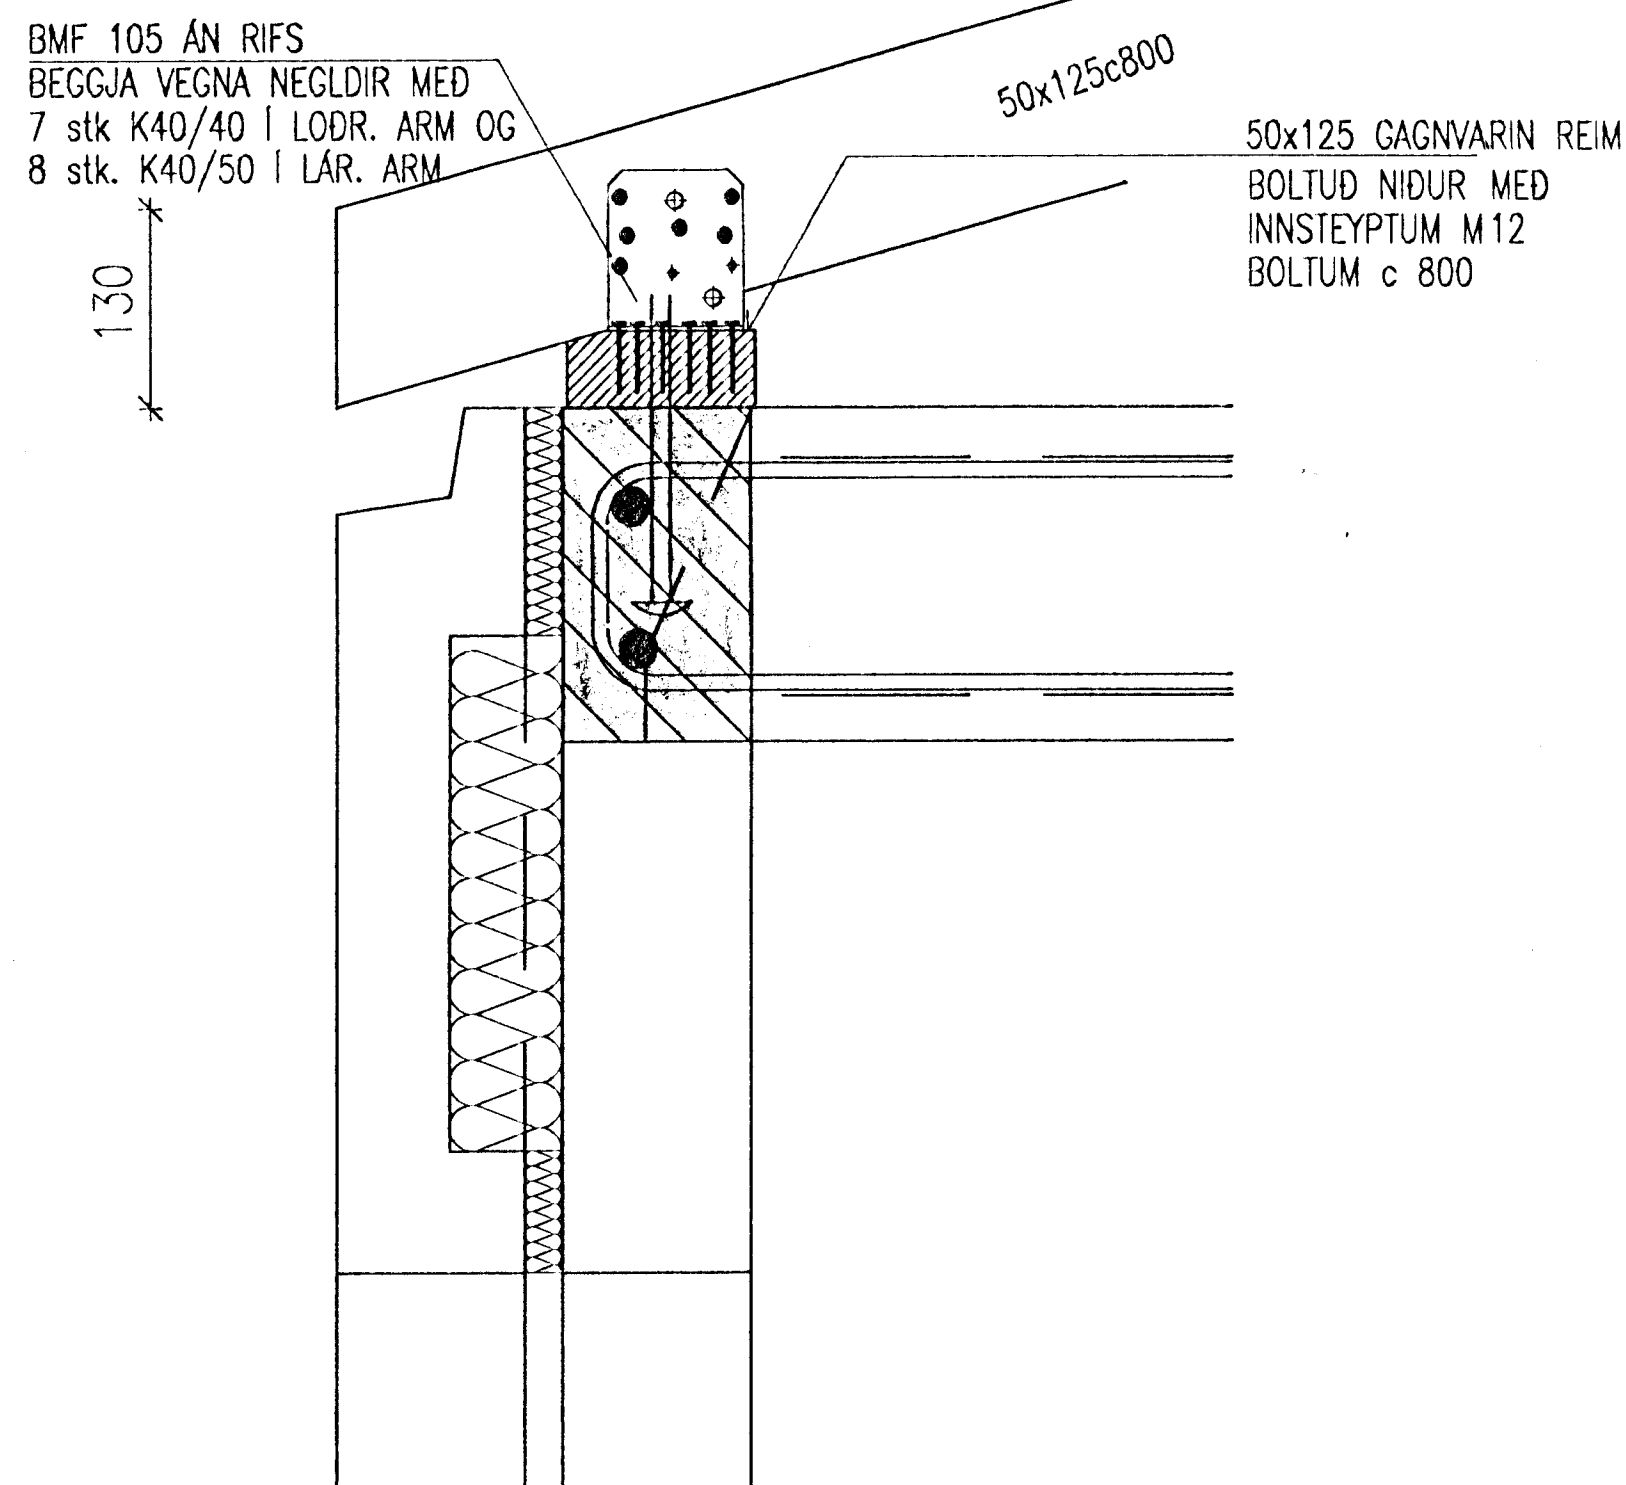

16 OCT 1992

		1.08 ÞAKVIRKI, GRUNNMYND OG SNIÐ				SE SE		VERKFRÆÐISTOFA SIGURDAR THORODDSEN hf. VERKFRÆÐIRÁÐGJAFAR FRV		BIRKIHLÍÐ 2-4 HAFNARFIRÐI			
		1.01 ALMENNAR SKÝRINGAR				SE SE		Ármúla 4 108 Reykjavík (91) 69 50 00 (91) 69 50 10 Glerdregútu 30 600 Akureyri (96) 2 25 43 (96) 2 76 61 Bjarnarbrátt 8 310 Borgarnes (93) 7 13 17 Hafnarstræti 1 400 Ísafjörður (94) 37 08 (94) 39 65		BURDARVIRKI ÞAKVIRKI SNIÐ OG DEILI			
Teikn. nr.	Tilvisun á teikningu	Teikn. nr.	Tilvisun á teikningu	Br.	Dags.	Eðli breytingar	Br.	Yf.	Sp.	Hannab	Dagsetning	Vark nr.	Teikn. nr.
										SE	AGÚST 1992	92.115	1.16