
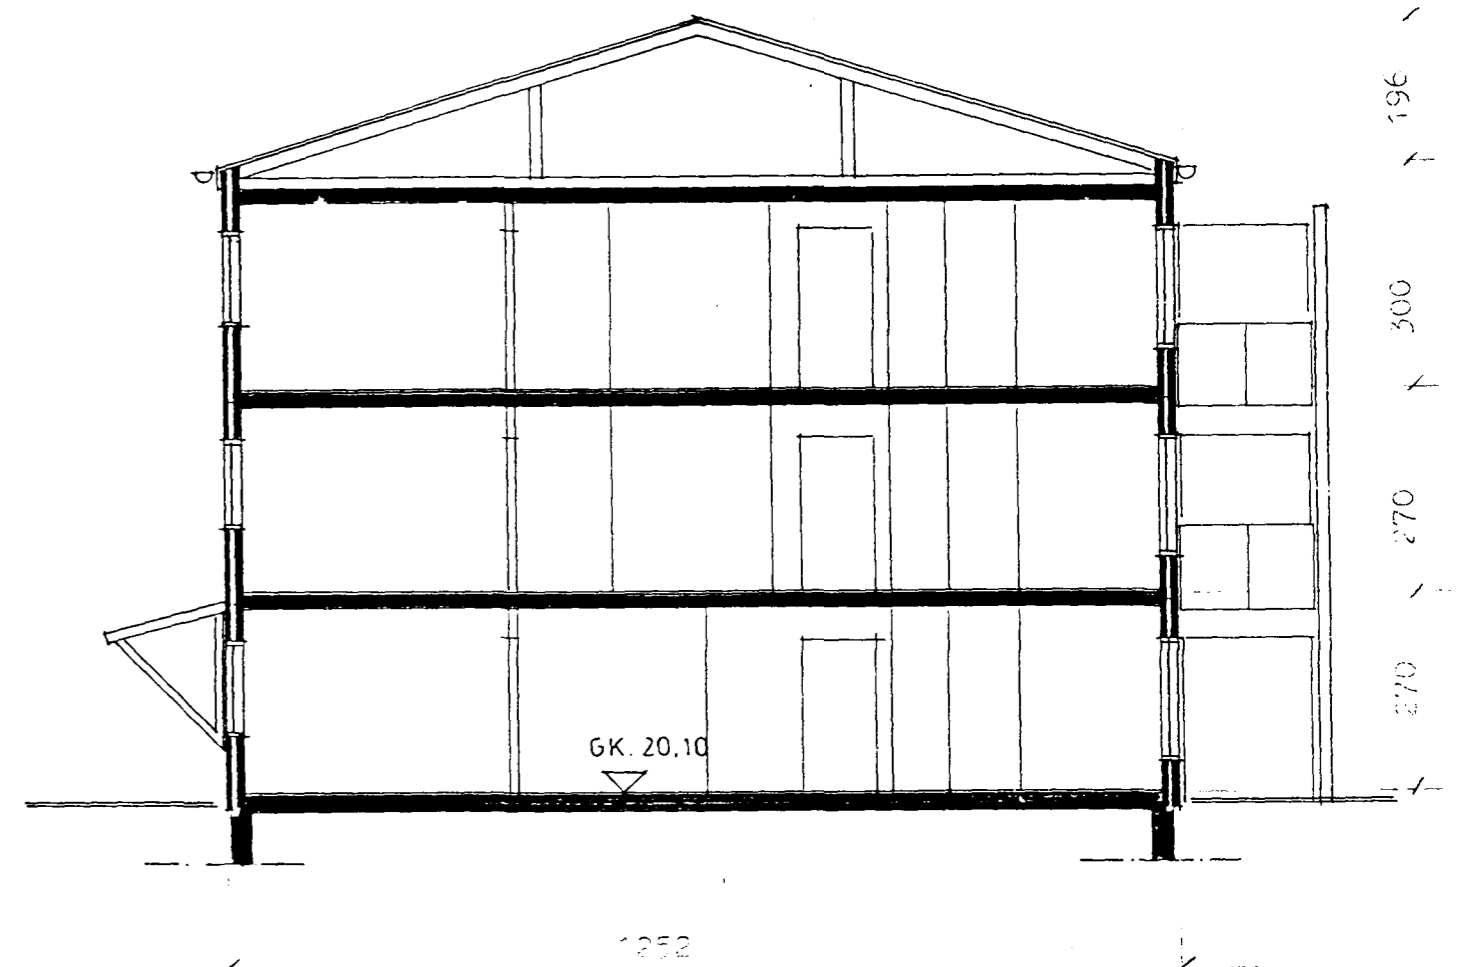


Samþykkt á fundi byggingarnefndar þ. 16.9.92
 BYGGINGARNEFNDIN
 Í HAFNARSTAD

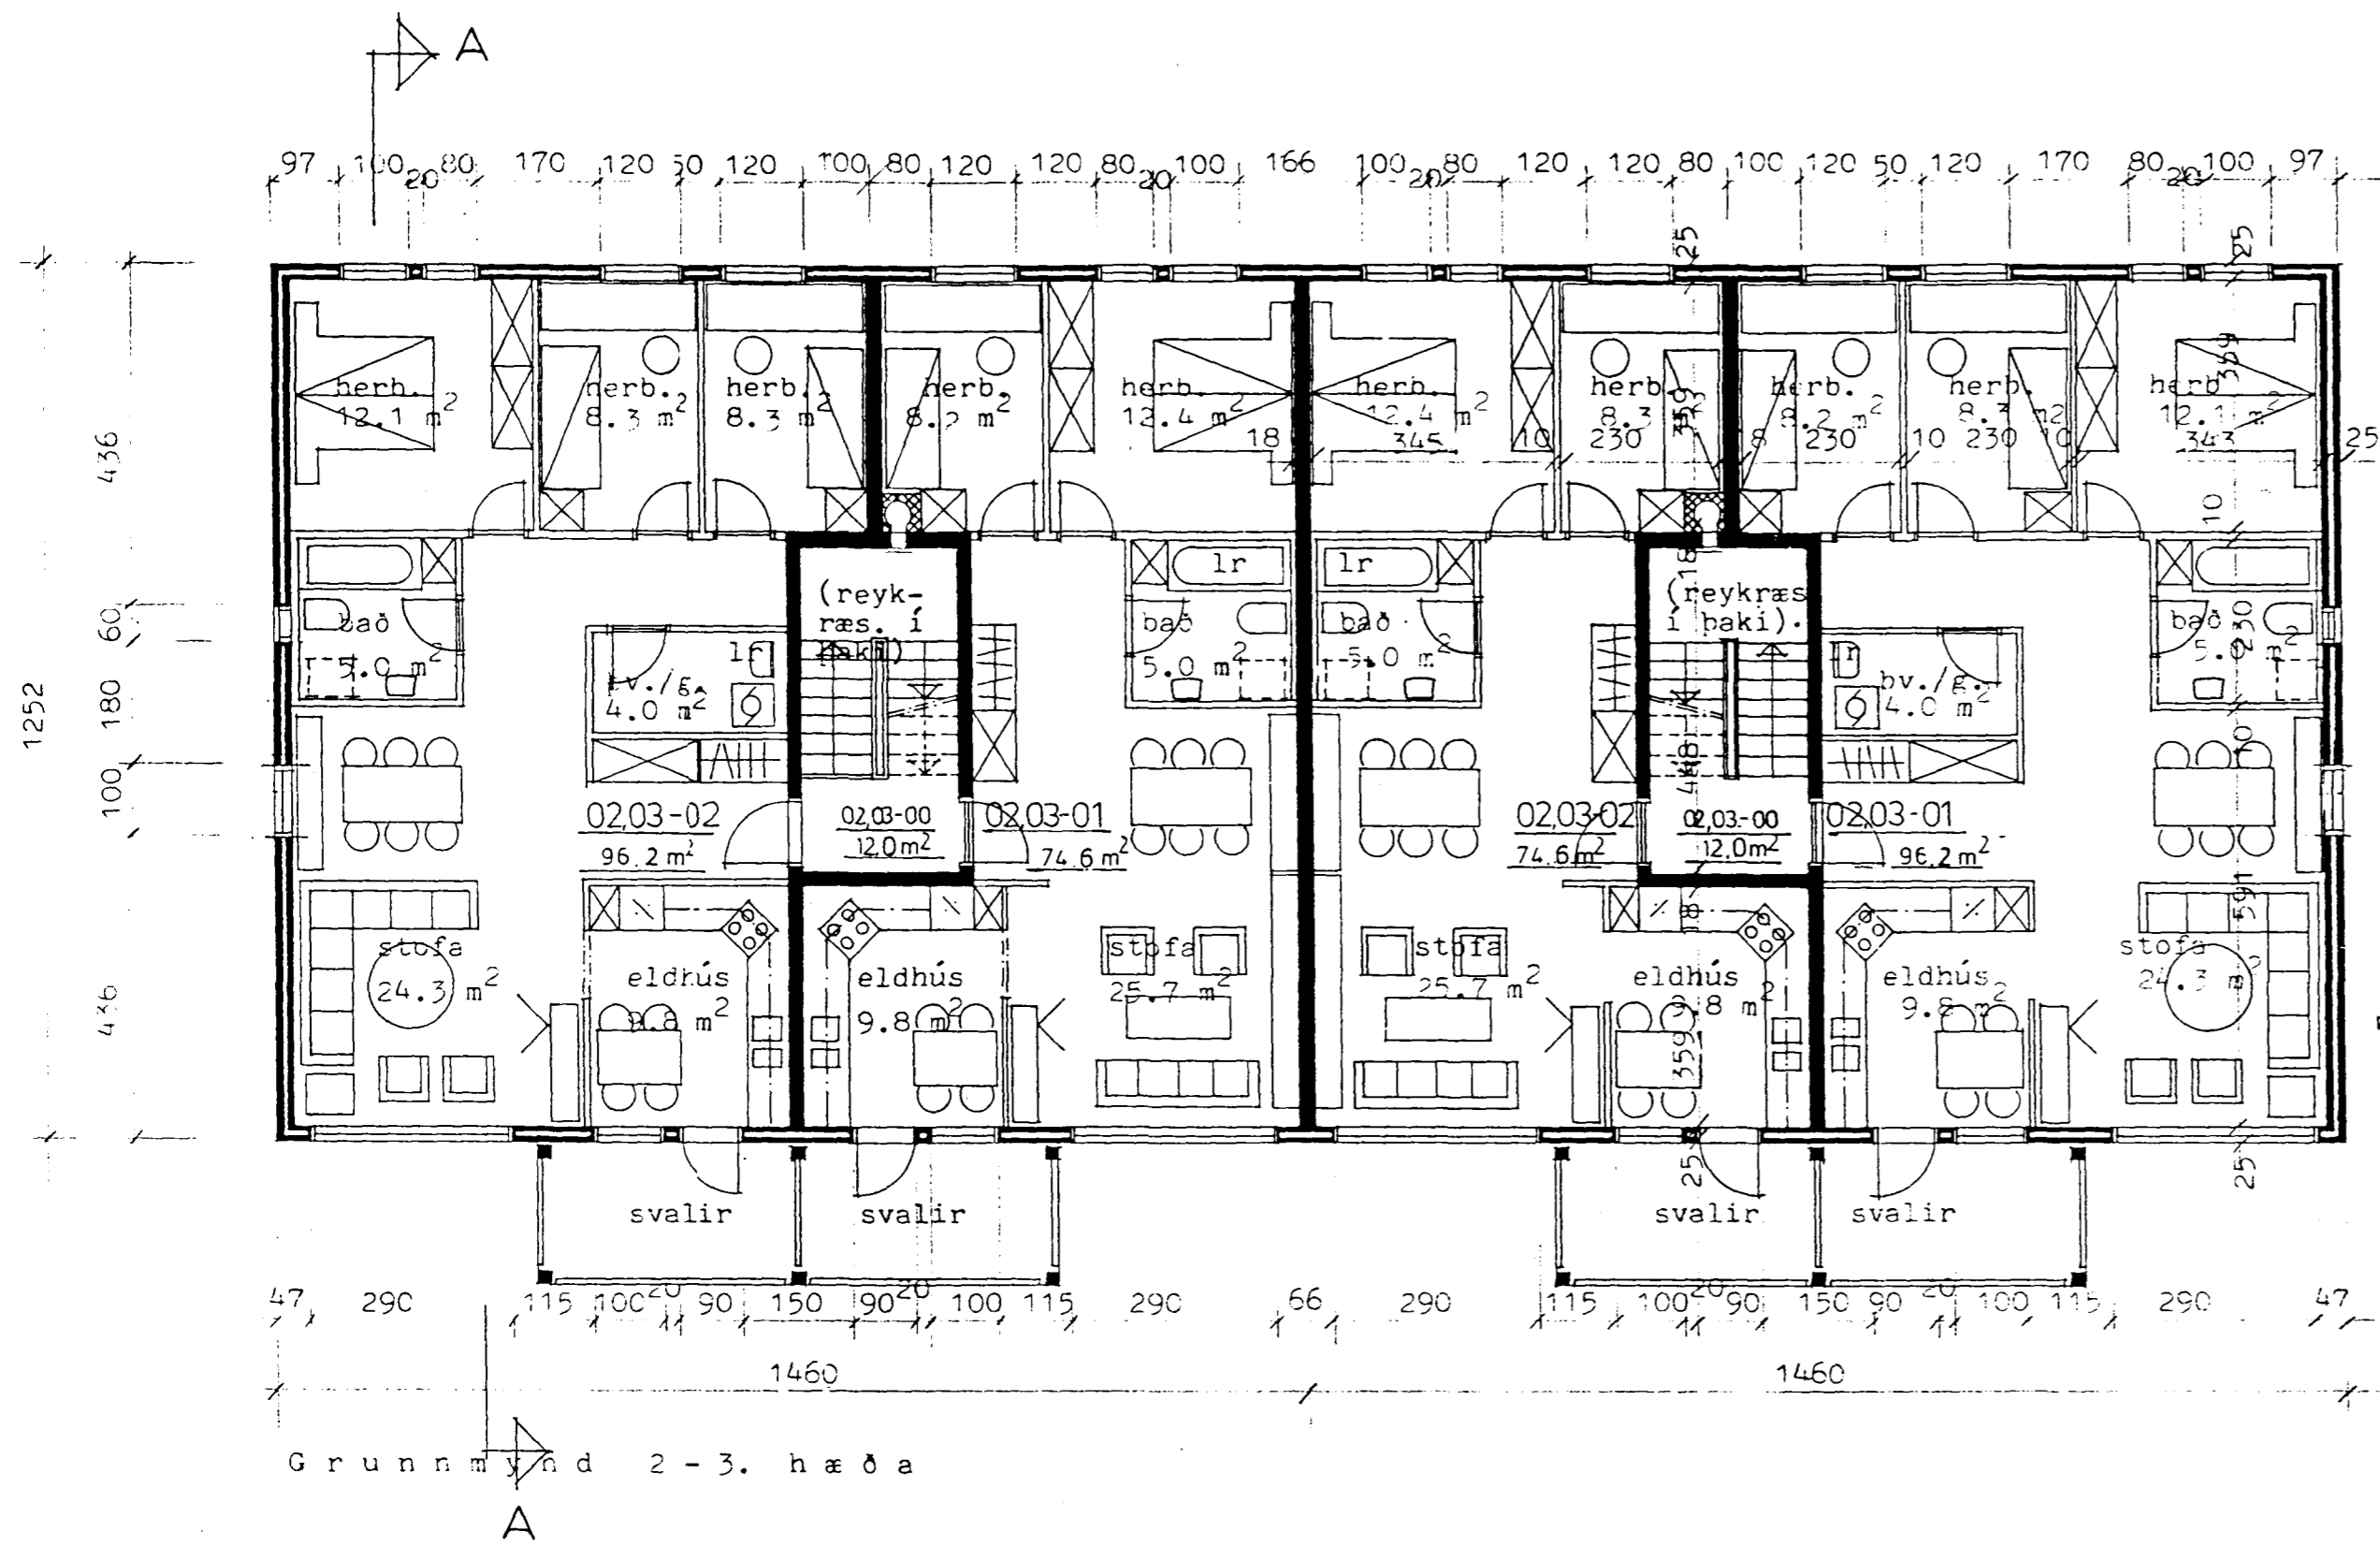

Suðurhlíð

BIRKIHLÍÐ 4-4A
 Grunnmynd 2.-3. hæða og suðurhlíð og sneiðing

| | |
|---------------------|-----------|
| Dags. mars 1992 | Teikn nr. |
| Mkv. 1:100 | 03 |
| Breytingar 14.09.92 | |

Arkitektar sf

101 Reykjavík
 Símar (91) 11010

Arni Friðriksson arkitekt
 Páll Gunnlaugsson arkitekt
 Valdimar Harðarson arkitekt

Arni Friðriksson, Páll Gunnlaugsson, Valdimar Harðarson