



Samþykkt á fundi byggingar-  
nefndar þ. 16/9 1992


BYGGINGAUFULLTRÖÐUN  
FRANZ FERJANI

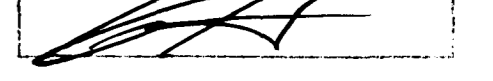

Norðurhlið

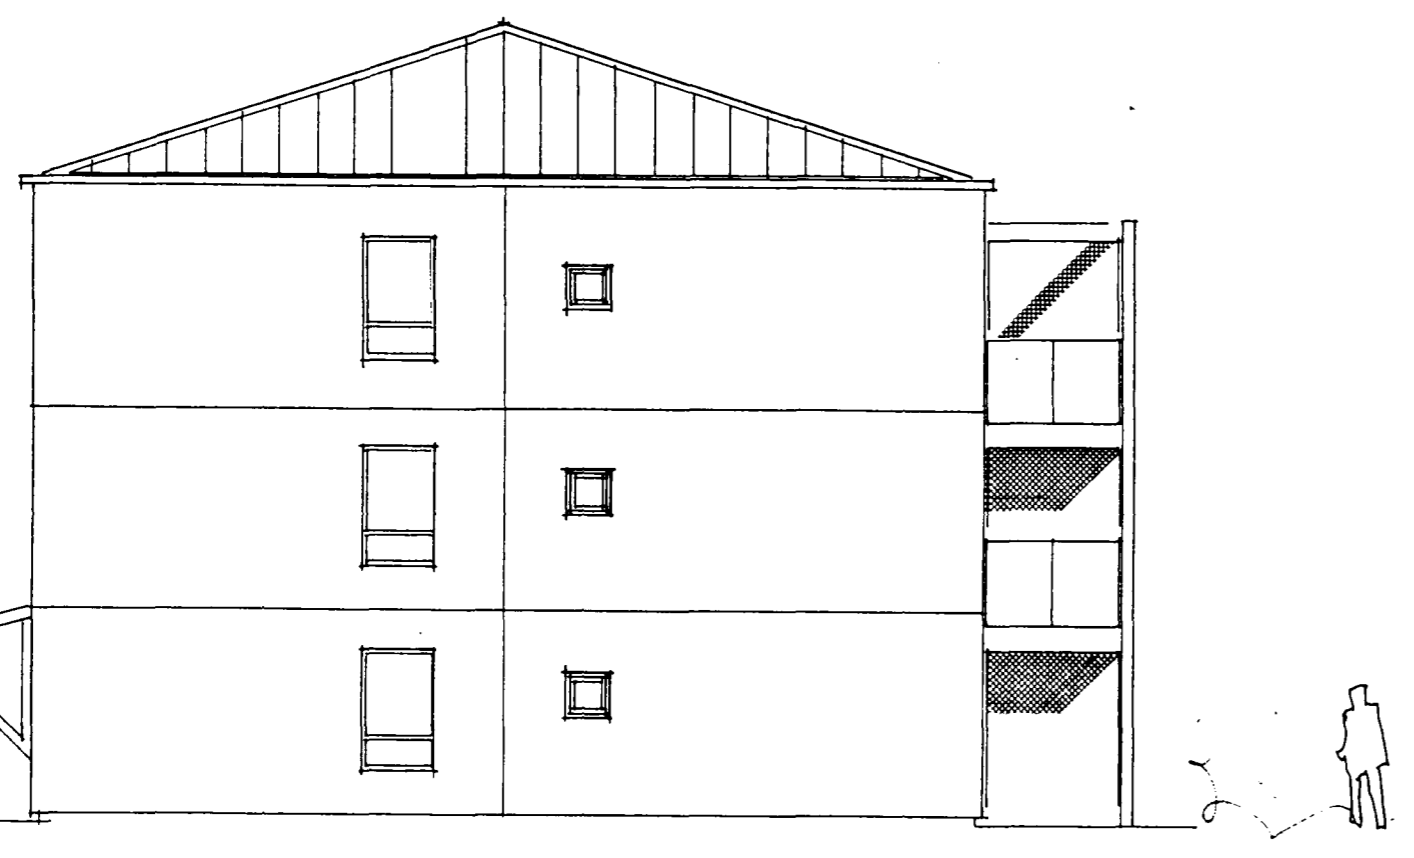

Vesturnhlið

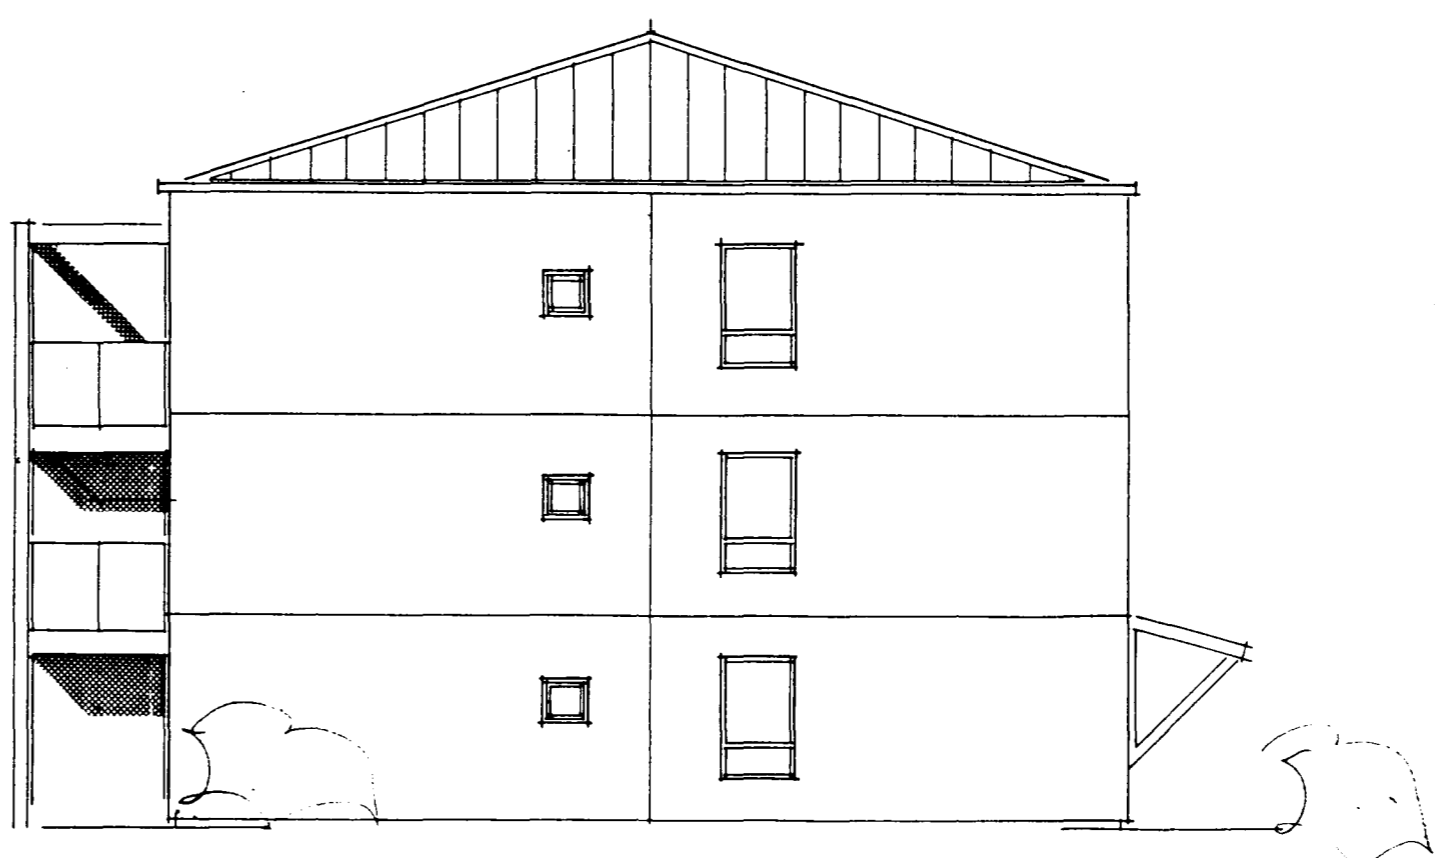

Austurhlið

BIRKIHLÍÐ 4 - 4A  
Útlit

Dags. mars 1992	Teikn.nr.
Mkv. 1 : 100	04
Breytingar	

Arkitektar sf

101 Reykjavík  
Símar (91) 11010 -

Arni Friðriksson arkitekt FAI  
Páll Gunnlaugsson arkitekt FAI  
Valdimar Harðarson arkitekt FAI

