
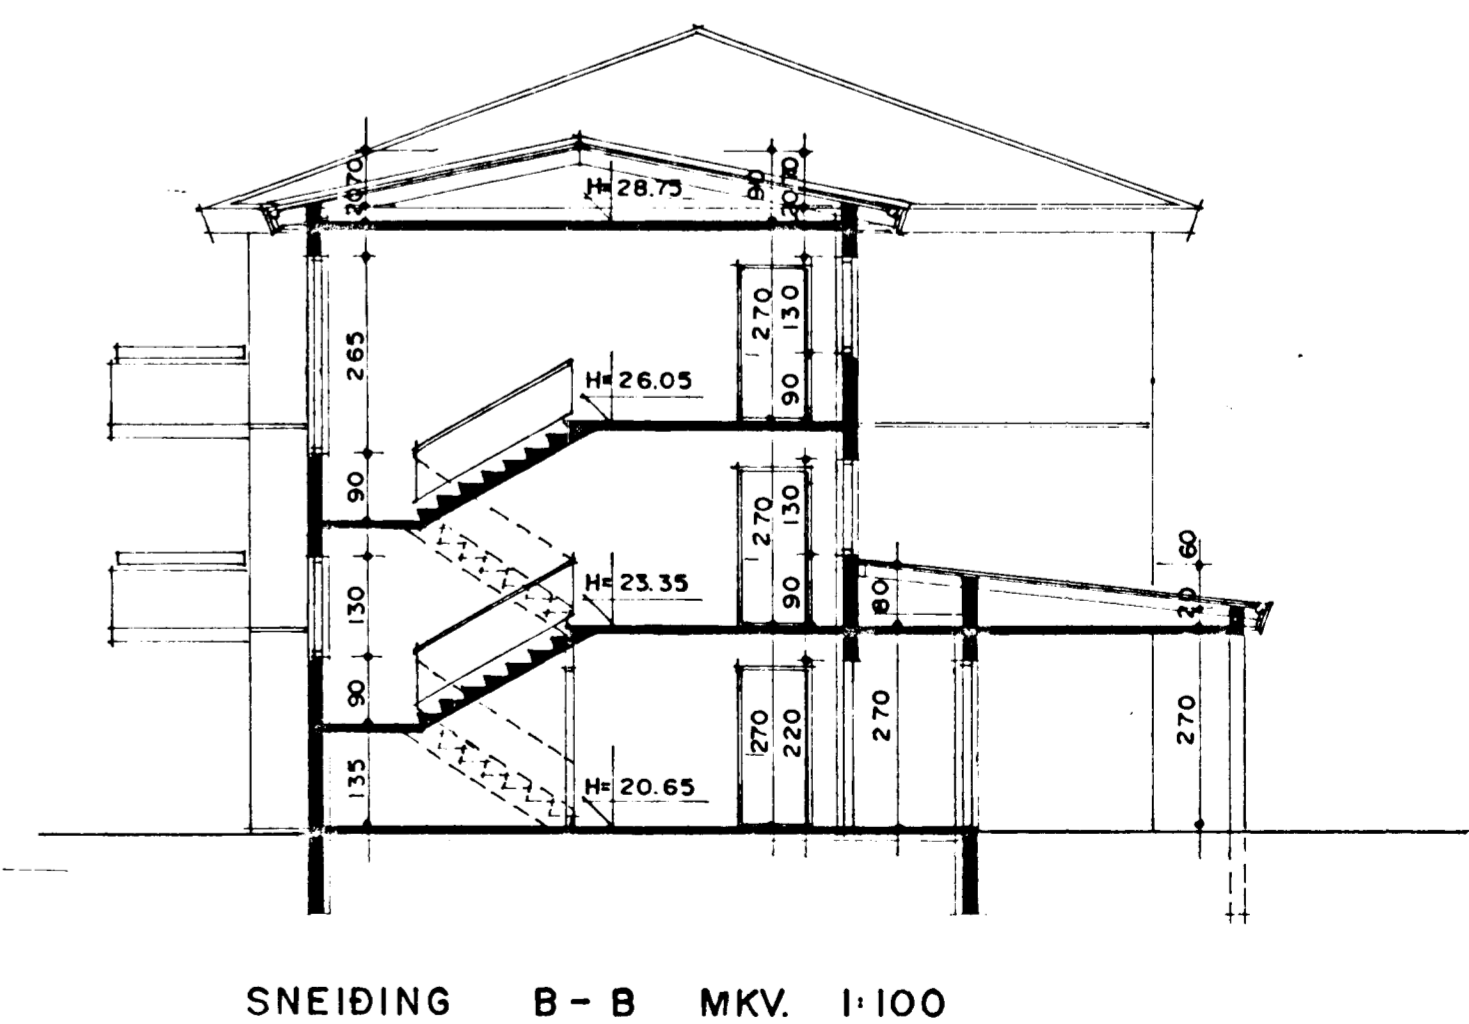
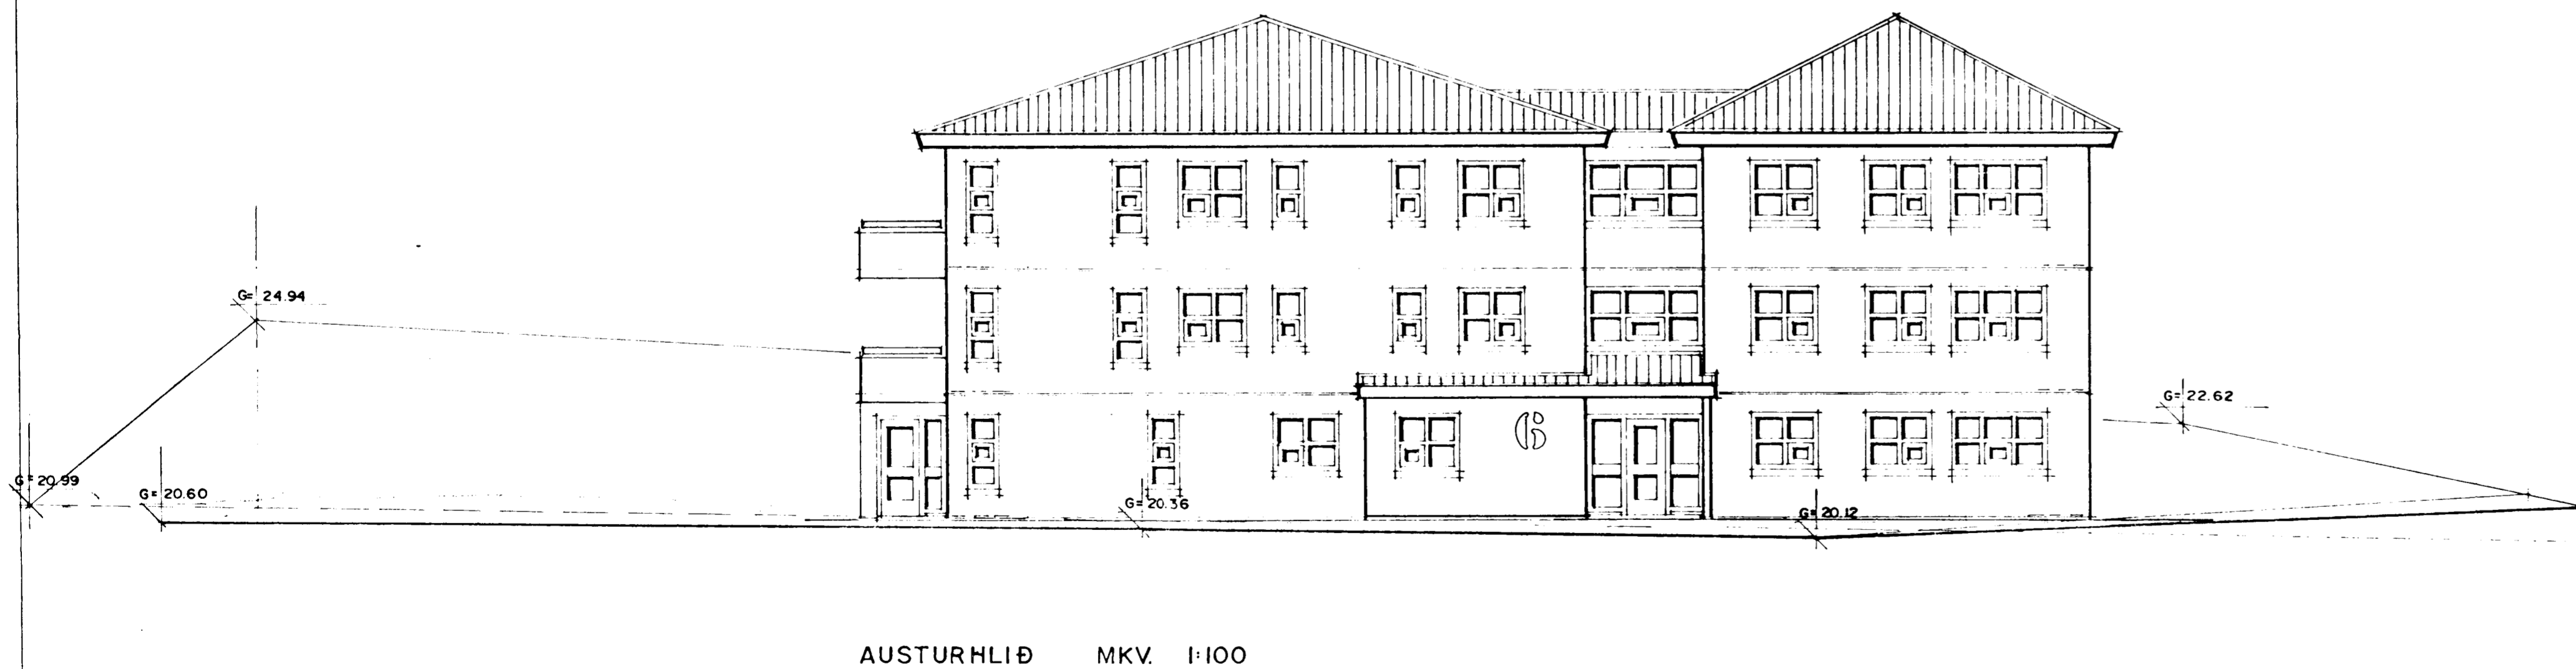
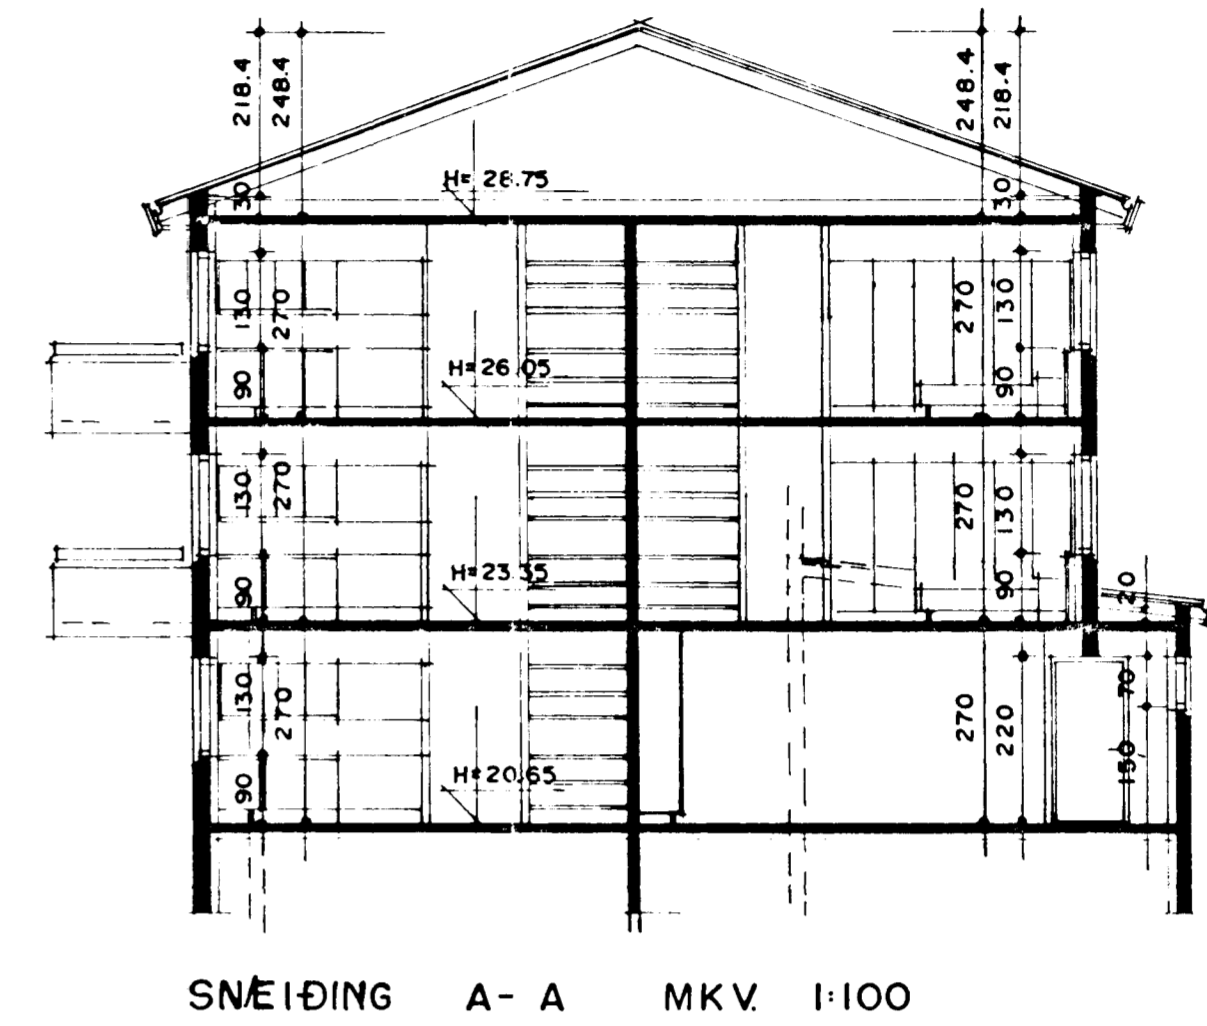


Samþykkt á fundi bygginga-
nefndar þ. 10/12 1992
BYGGINGARLITRÖNN
HAFNARFIRÐI
Sigurður Þorvarðarson

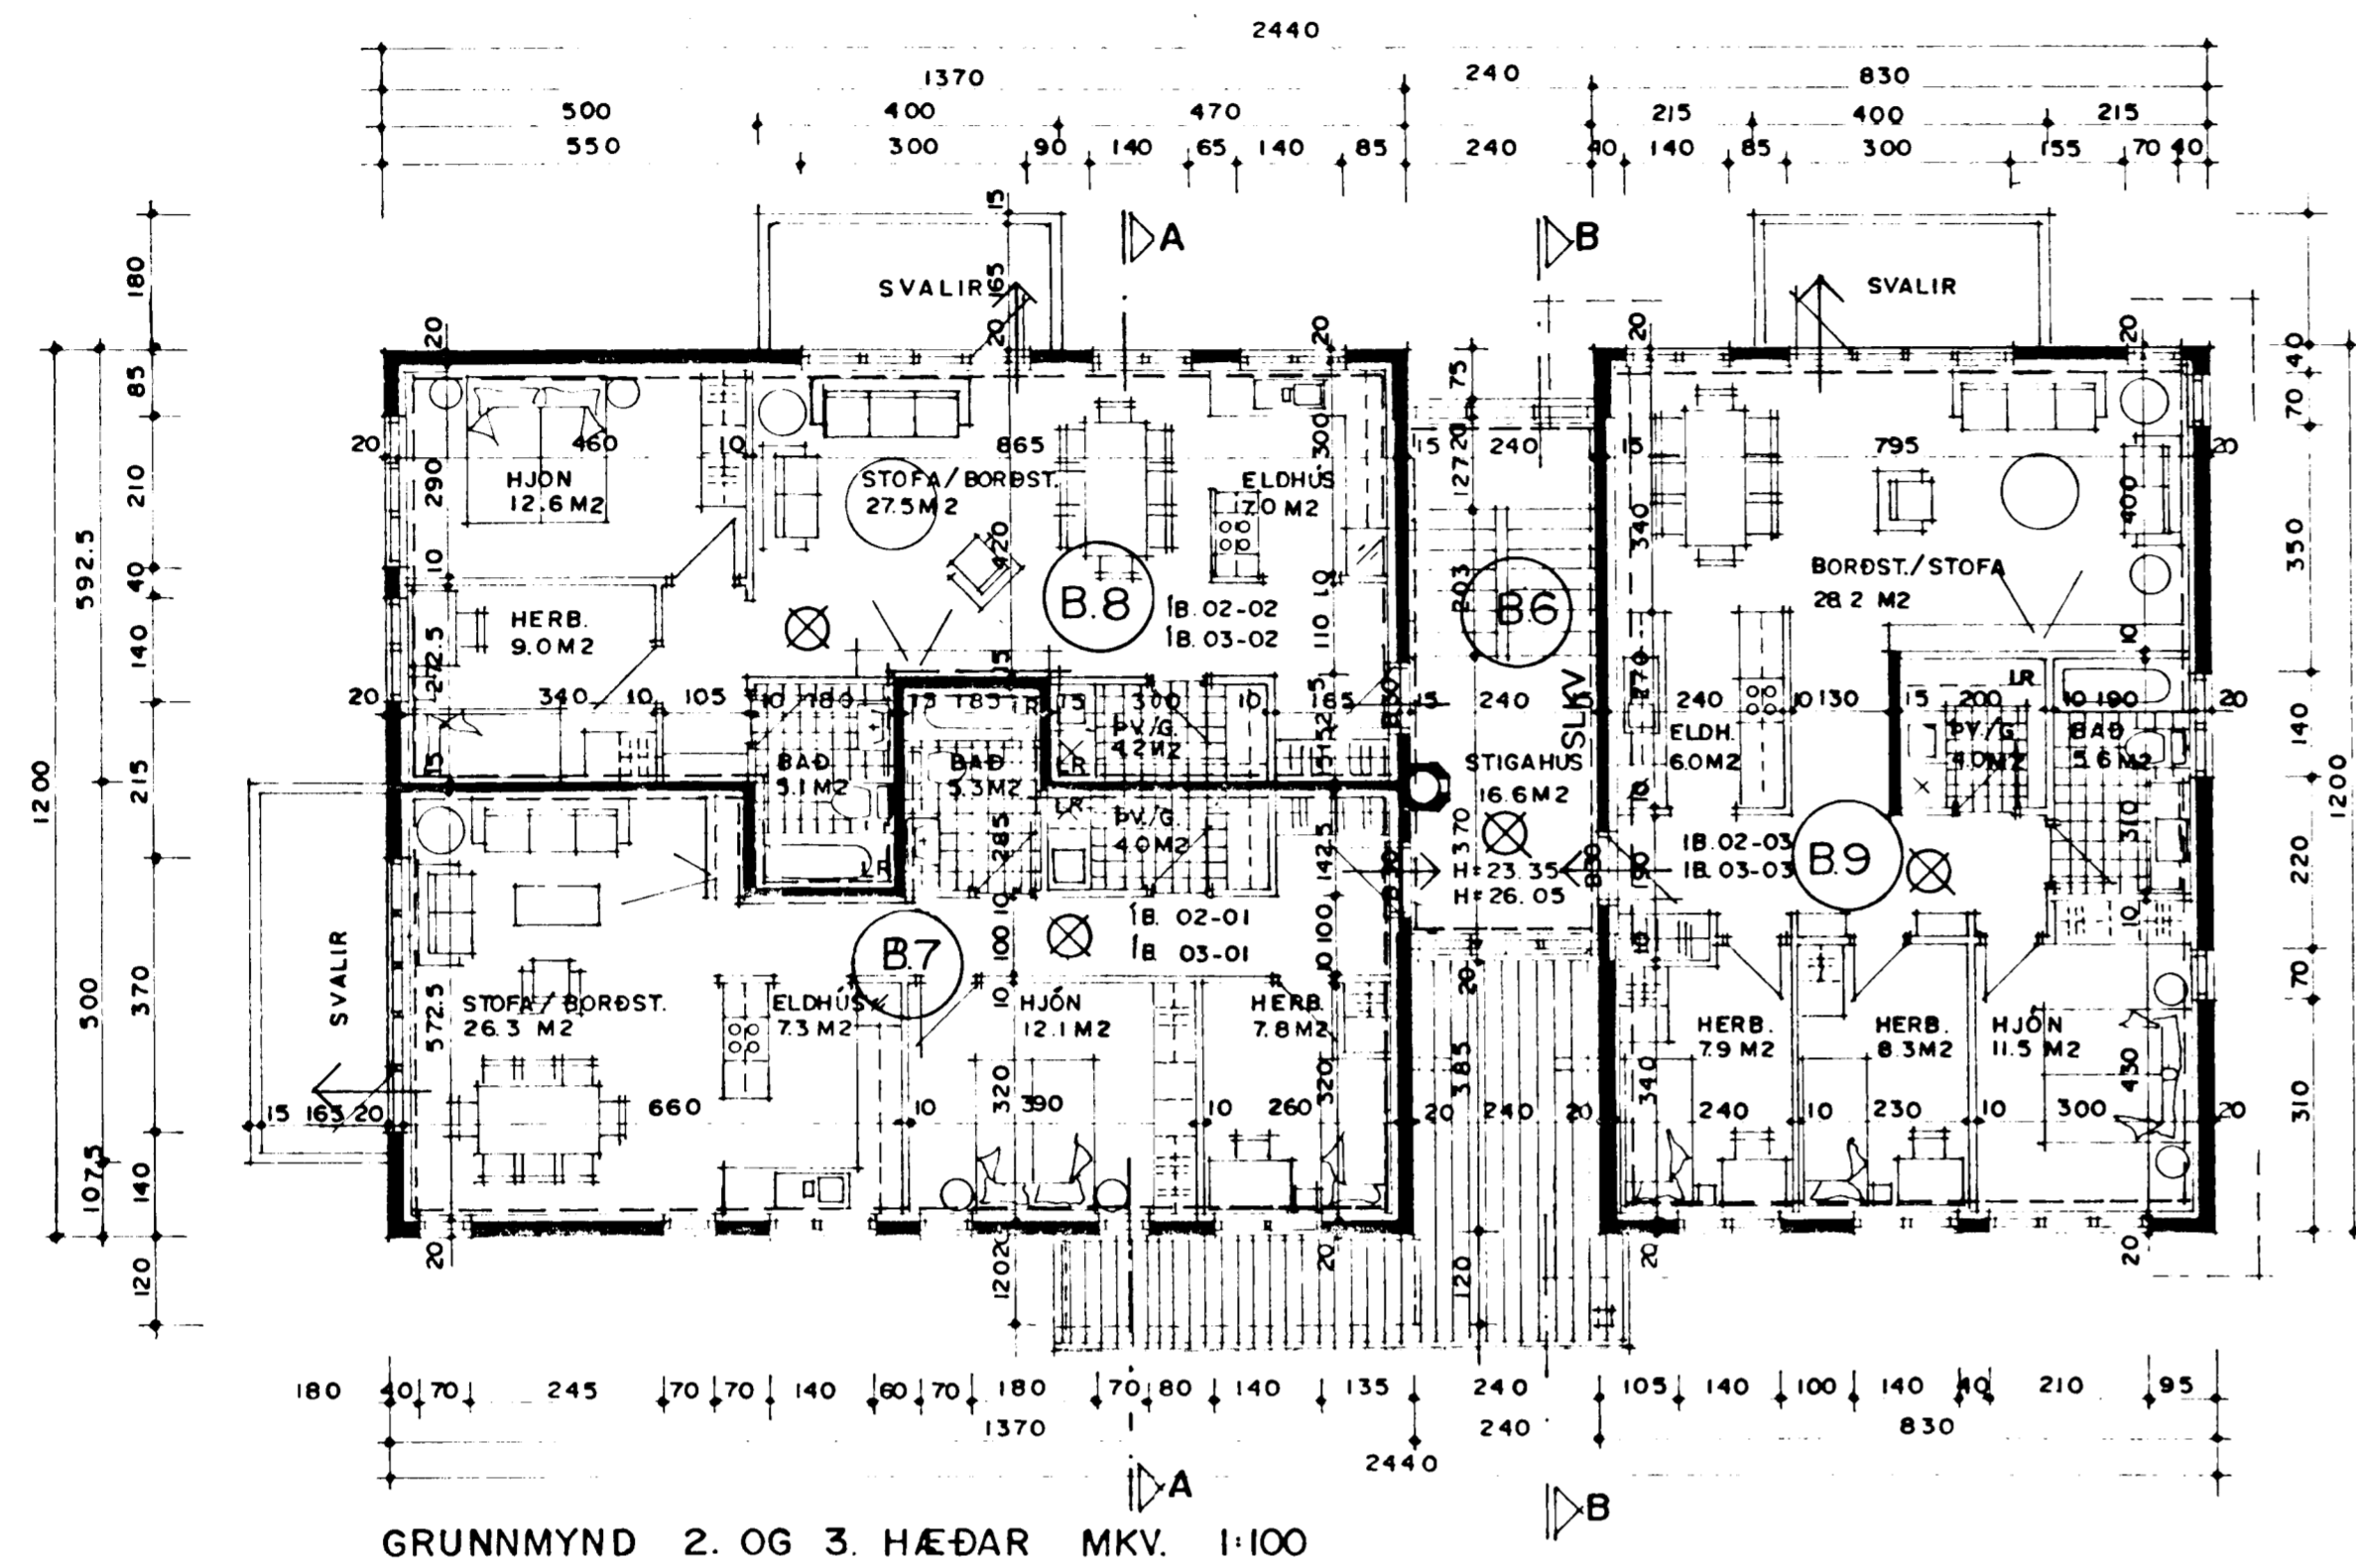

Brunavarnauppdráttur. blað. 2 af 2.