OFNATAFLA

BIRKIHLÍÐ 6 HAFNARFIRÐI

ofn nr.	Staðsetn.	Hitaþörf Kcal/h	m. lengd MM	m. hæð MM	tenging
101	HJÓL/VAGNAR	1100	2000	600	C-D
102	HJÓN	720	1200	600	A-B
103	STOFA	1980	2300	400	A-D
104	ANDDYRI	550	1000	400	C-D
105	BAÐ	300	500	600	C-D
106	ÞVOTTUR	300	800	600	A-B
107	BAÐ	500	800	600	C-D
108	HERBERGI	630	1200	600	C-D
109	HJÓN	1080	1900	600	A-B
110	STOFA	1830	1900	400	A-D
111	BORÐSTOFA	1100	1200	600	C-D
112	ÞVOTTUR	300	800	600	A-B
113	STIGAHÚS	1580	2100	600	C-B
114	BORÐSTOFA	950	1200	600	C-D
115	STOFA	1580	1900	400	C-B
116	STOFA	400	500	400	A-B
117	ÞVOTTUR	300	800	600	C-D
118	BAÐ	500	800	600	A-B
119	HJÓN	930	1900	600	C-B
120	HERBERGI	580	1200	600	C-D
121	HERBERGI	750	1200	600	A-B
122	ANDDYRI	550	1200	400	A-B
201	HERBERGI	630	1200	600	C-D
202	HJÓN	690	1200	600	A-B
203	STOFA	2450	2600	400	C-B
204	BAÐ	500	800	600	A-B
205	ÞVOTTUR	300	800	600	A-B
206	ÞVOTTUR	300	800	600	C-D
207	BAÐ	500	800	600	A-B
208	HERBERGI	570	1200	600	C-D
209	HJÓN	970	1900	600	A-D
210	STOFA	1650	1900	400	A-D
211	BORÐSTOFA	1040	1200	600	A-B
212	STIGAHÚS	1560	2100	600	C-B
213	BORÐSTOFA	860	1200	600	C-D
214	STOFA	1370	1900	400	C-B
215	STOFA	400	500	400	A-B
216	ÞVOTTUR	300	800	600	C-D
217	BAÐ	450	800	600	A-B
218	HJÓN	850	1900	600	C-B
219	HERBERGI	520	1200	600	C-D
220	HERBERGI	690	1200	600	A-B
301	HERBERGI	720	1200	600	C-D
302	HJÓN	820	1200	600	A-B
303	STOFA	2850	2600	400	C-B
304	BAÐ	500	800	600	A-B
305	ÞVOTTUR	300	800	600	A-B
306	ÞVOTTUR	300	800	600	C-D
307	BAÐ	500	800	600	C-D
308	HERBERGI	670	1200	600	C-D
309	HJÓN	1120	1900	600	A-D
310	STOFA	1880	1900	400	A-D
311	BORÐSTOFA	1190	1200	600	A-B
312	BORÐSTOFA	920	1200	600	C-D
313	STOFA	1830	1900	400	C-B
314	STOFA	480	500	400	A-B
315	ÞVOTTUR	300	800	600	C-D
316	BAÐ	600	800	600	A-B
317	HJÓN	970	1900	600	C-B
318	HERBERGI	610	1200	600	C-D
319	HERBERGI	790	1200	600	A-B
320	STIGAHÚS	1560	2100	600	A-B
	SAMTALS	54170			

Áður en gengið er frá ofnapöntun skulu arkitekt og tæknifræðingur yfirfara ofnablöðið og athuga ofnastærðir og afkastagetu ofna.

Hæð ofna undir gluggum skal vera 20 cm minni en bilið frá gólfi og upp undir sólbekk

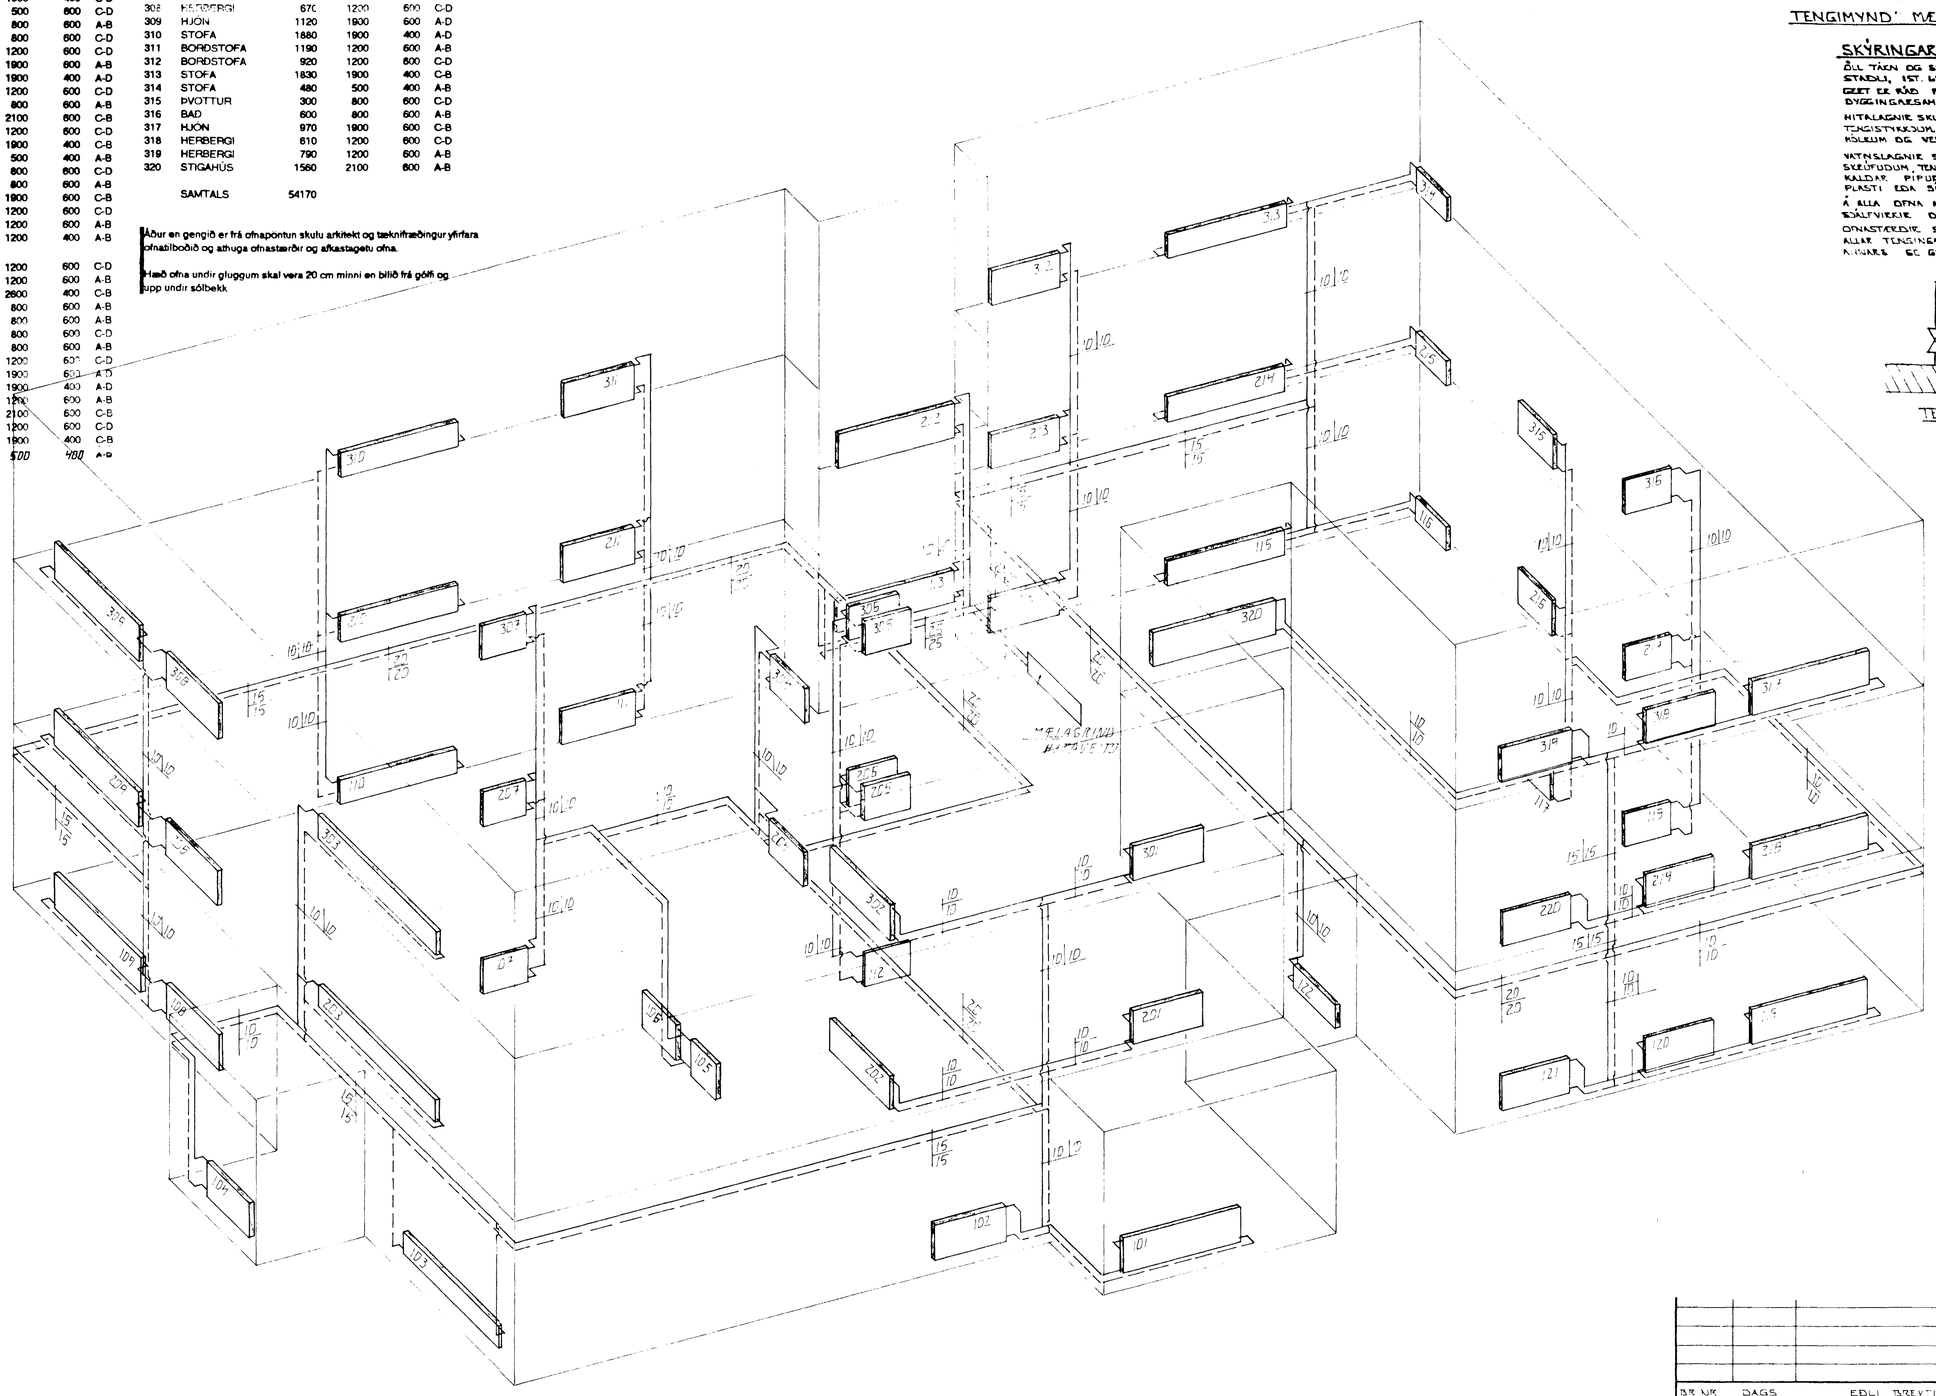

RÚMMYND HITALAGNA, 1:50

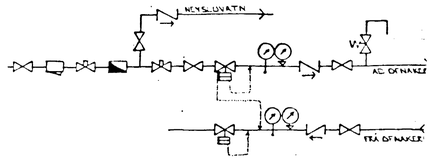

TENGIMYND MÆLAGR. HITAVEITU.

SKÝRINGAR:

ÖLL TÁKN OG SKÝRINGAR EÐU SKV. ÍSLENSKUM STAÐLI, IST. 64.

ÞAÐ ER RÁÐ FYRIR AÐ EINANGUN HÚS SÉ SKV. BYGGINGARSAMÞYKKT.

HITALAGNIR SKULU VERA SVARTAR JÁRNPÍPUR MEÐ SKERÚFUÐUM TENGISTYKKJUM OG EINANGRAST MEÐ AMK 20 MM GLERULLAR-HÓLKUM OG VEFJAST MEÐ PLASTI EÐA SÍSALPAPPA.

VATNSLAGNIR SKULU VERA GALVANHÚÐAÐAR JÁRNPÍPUR MEÐ SKERÚFUÐUM, TENGISTYKKJUM OG EINANGRAST SEM HITALAGNIR KALDAR PÍPUR OG TENGISTYKKI VEFJAST FYRST MEÐ PLASTI EÐA SÍSALPAPPA.

Á ALLA OFNA KOMI LOFTSKRÚFUR STILLITÉ OG SJÁLFVIRKIR OFNLOKAR.

OFNASTÆÐIR SKULU MIÐAST VIÐ HITAVEITU ÞÆ +40°C. ALLAR TENGINGAR AÐ OG FRÁ OFNUM EÐU 10MM NEMA ANNARS EÐ GETIÐ.

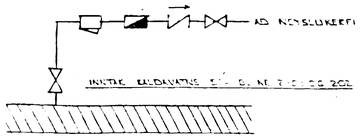

TENGIMYND KALDAVATNS

Einangunarþykkt:
Veggir 10 cm
Þak 20 cm
d.Þ.

31 MAR 1993
HAFNARFJARÐARBÆR
BYGGINGAFULLTRÚINN

ÁR NR	DAGS	EÐLI ÁBREYTINGAR	SIGN.

BIRKIHLÍÐ 6 HAFNARFIRÐI

HITALAGNIR, RÚMMYND

MÆLIKV. 1:50

SIGURÐUR ÞORLEIFSSON TÆKNIFRÆÐINGUR F.T.F.I.

STRANDGÖTU 11 HAFNARFIRÐI SÍMI 54751/54255

DAGS	JAN 93
HANNAÐ	d.Þ.
TEIKNAÐ	d.Þ.
VERK NR	9301
BLAÐ NR	2-06