



SNIED 12.1 - 1:10
12.2

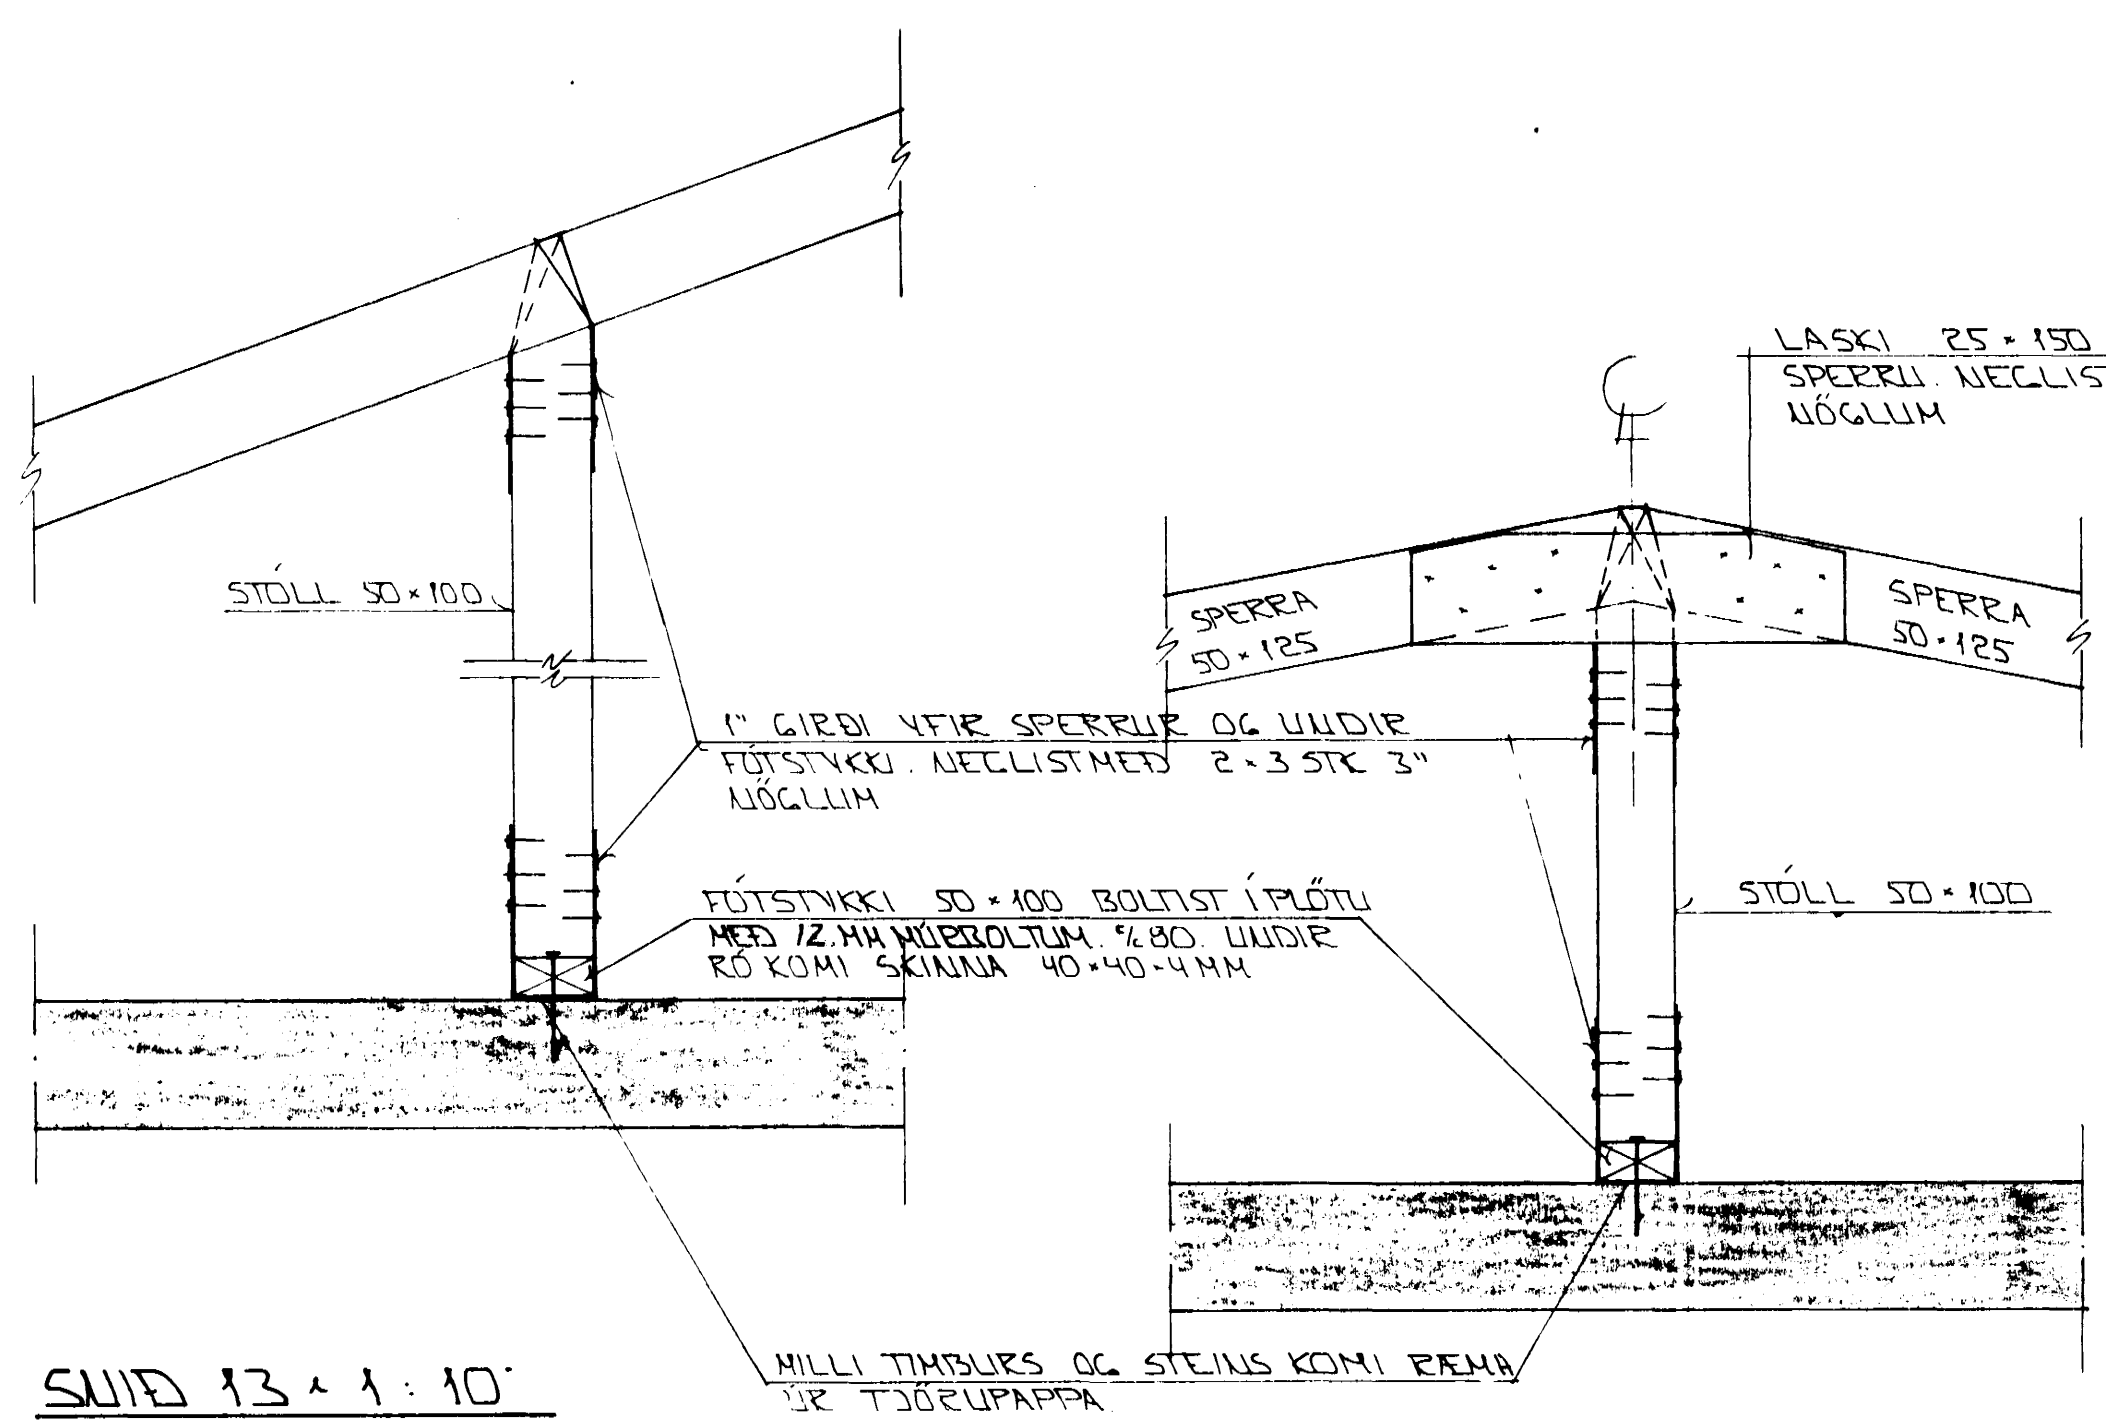


SNIED 13 - 1:10

SNIED 14 - 14:1:10

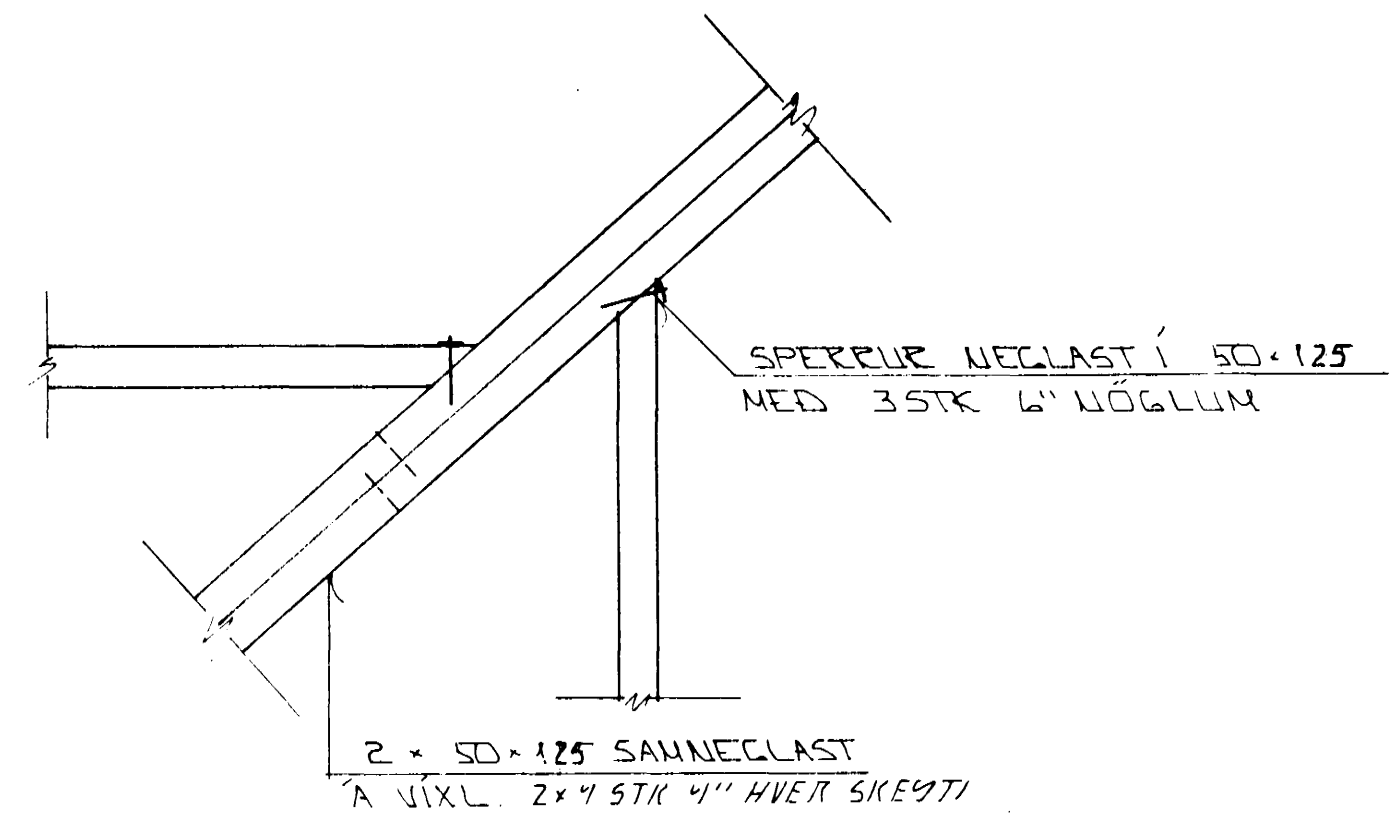

SERMYND A - 1:10

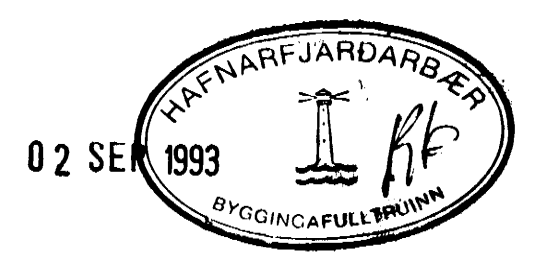

BR. NR.	DAGS	EDLI BREVTINGAR	SIGN.
BIRKIHLÍÐ 6 HAFNARFIRÐI			DAGS JAN 93
ÞAKVIKCI - SLIÐ			HANNAÐ <i>RF</i>
MELIKV. 1:10			TEIKNAD <i>RF</i>
SIGURÐUR ÞORLEIFSSON TEKNIFRÆÐINGUR F.T.F.I.			VERK NR. 9301
STRANDGÖTU 11 HAFNARFIRÐI SÍMI 54751/54255			BLAÐ NR. 1-08