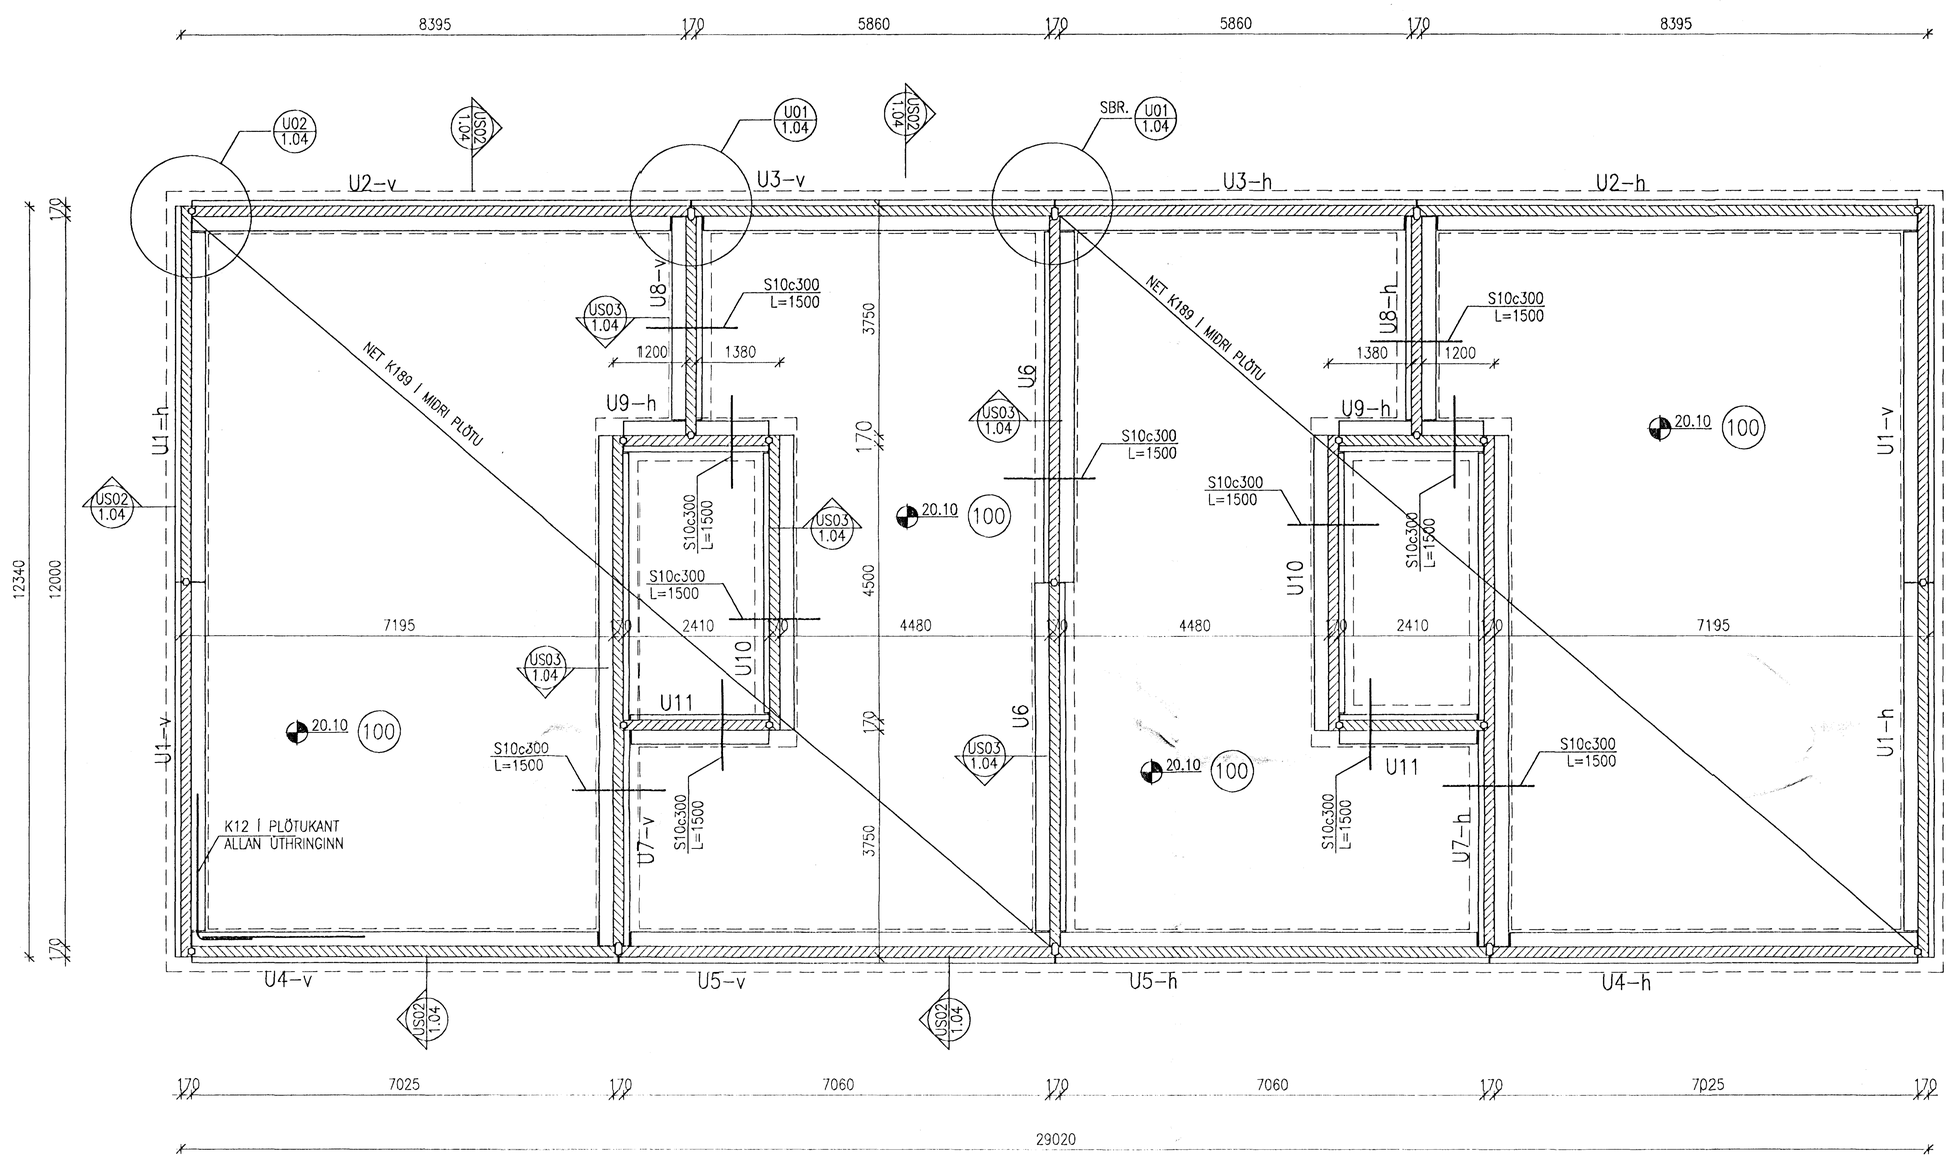

SKÝRINGAR

ALMENNAR SKÝRINGAR ERU Á TEIKN. 1.01

MESTA ÁLAG Á GRUNN ER 0.35 MN/m2

– – – – – TÁKNAR ÚTLÍNUR Á STAÐSTEYPU UNDIR FORSTEYPTAR UNDIRSTÖÐUEININGAR

HAFNARFJARÐARBÆR
16 OCT 1992
BYGGINGARFULLTRÚI

1:50

1000 0 1000 2000 3000 4000 5000 mm

Teikn. nr.	Tilvísun á teikningu	Teikn. nr.	Tilvísun á teikningu	Br.	Dags.	Eðli breytingar	Br.	Yf.	Sp.

VERKFRÆÐISTOFA SIGURÐAR THORODDSEN hf.
VERKFRÆÐIRÁÐGJAFAR FRV

		Talsími:	Bréfasími:
Ármúla 4	108 Reykjavík	(91) 69 50 00	(91) 69 50 10
Glerárgötu 30	600 Akureyri	(96) 2 25 43	(96) 1 11 90
Bjarnarbraut 8	310 Borgarnes	(93) 7 13 17	(93) 7 13 11
Hafnarstræti 1	400 Ísafjörður	(94) 37 08	(94) 39 65

BIRKIHLÍÐ 6–8 HAFNARFIRÐI

BURÐARVIRKI
UNDIRSTÖÐUR OG BOTNPLATA
GRUNNMYND

Hannað	Teiknað	Yfirfarið	Samþykkt	Dagsetning	Verk nr.	Teikn. nr.
SE	SE	N.I.	Sigurður Eyjólfsson	JÚLÍ 1992	92.123	1.02