


BIRKIHVAMMUR NR. 3 HAFNARFIRÐI

ÍBÚÐARHÚS


KVARÐI 1:100

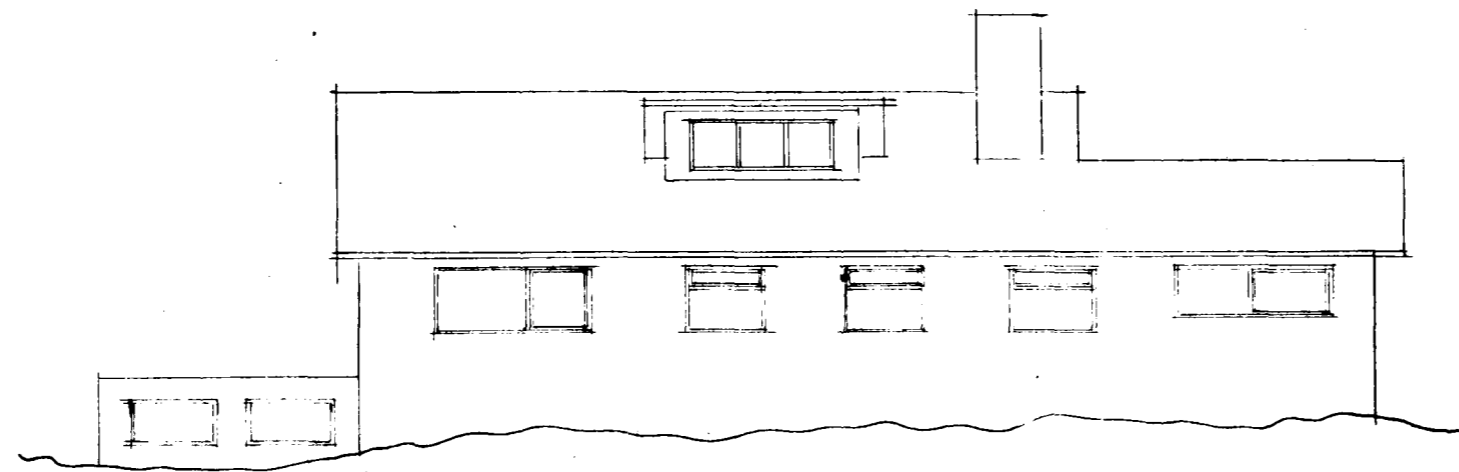

NORÐAUSTUR

AFSTÖÐUMYND


KVARÐI 1:500

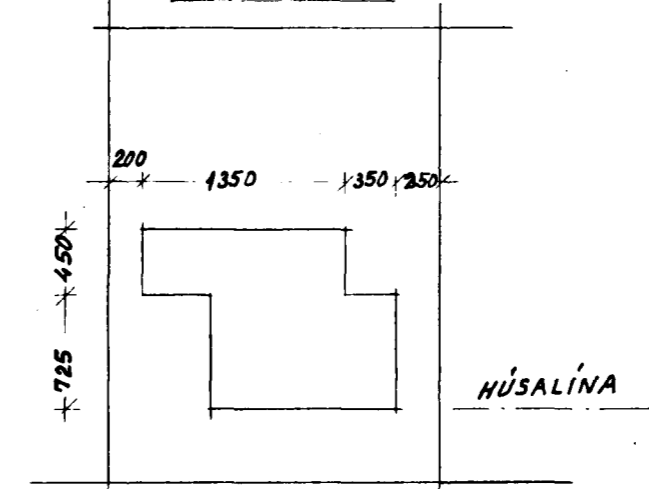


BIRKIHVAMMUR

*Þessi sam. mistari
Hauddór Guðmundsdóttir
Eiríkur Sigurðsson
Vinna
pípulagnir: Sigurður S. Sigurðsson.*


**Sampykkt & fundi bygginga-
nefndar þ. 17. 5. 1961**
**BYGGINGAFLUTRÚINN
Í HAFNARFIRÐI**
F. Sigurðsson

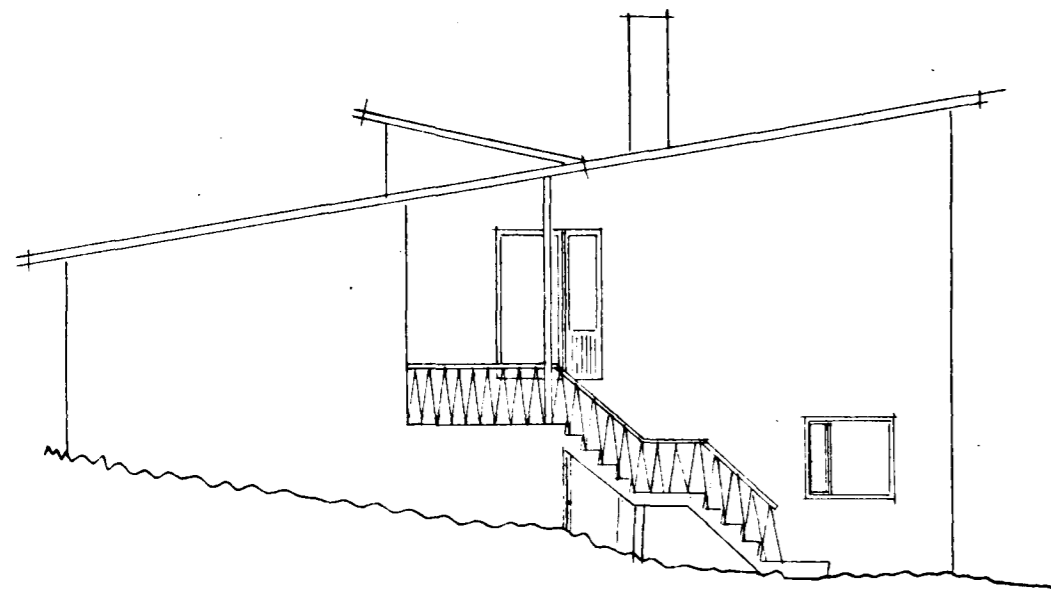


NORÐVESTUR

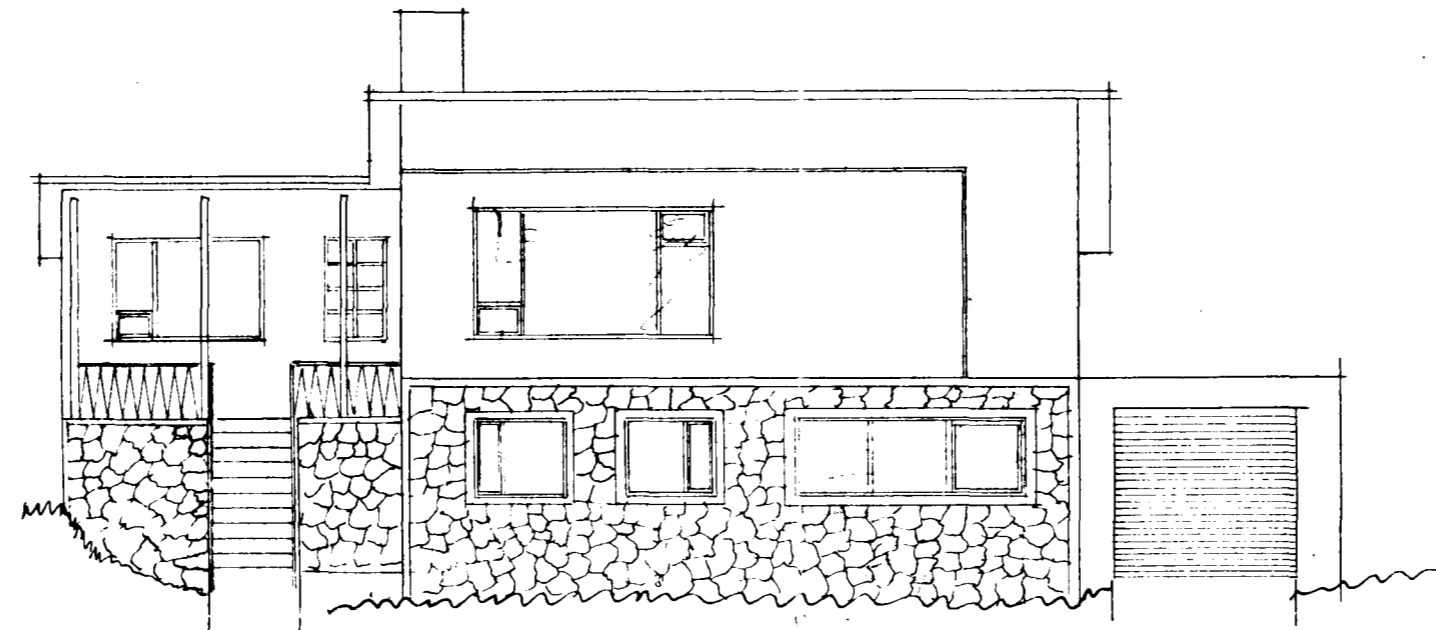


SUÐVESTUR

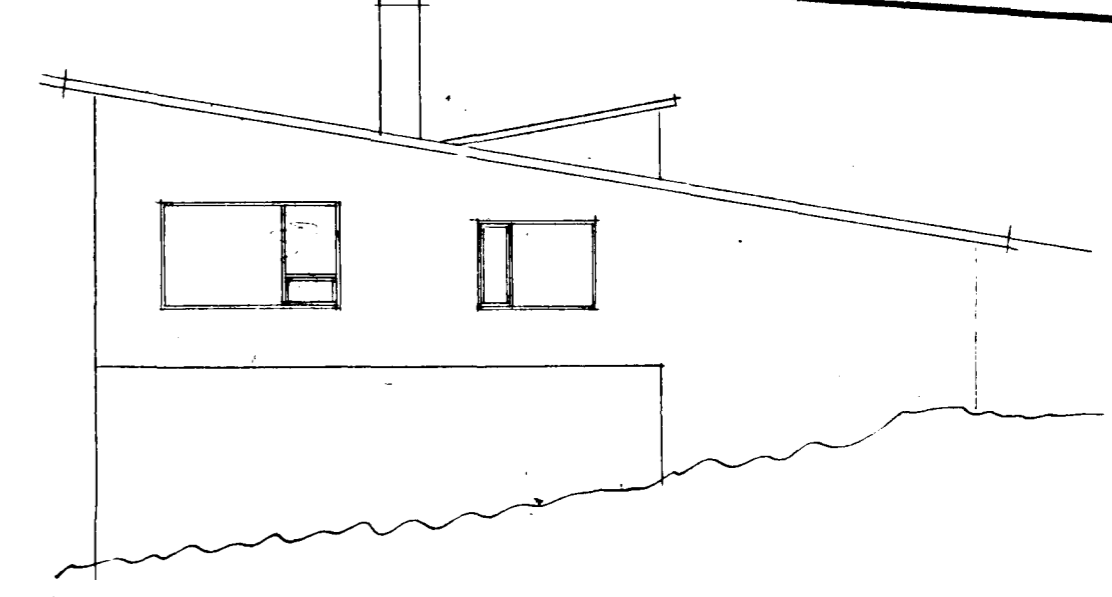


SUÐAUSTUR

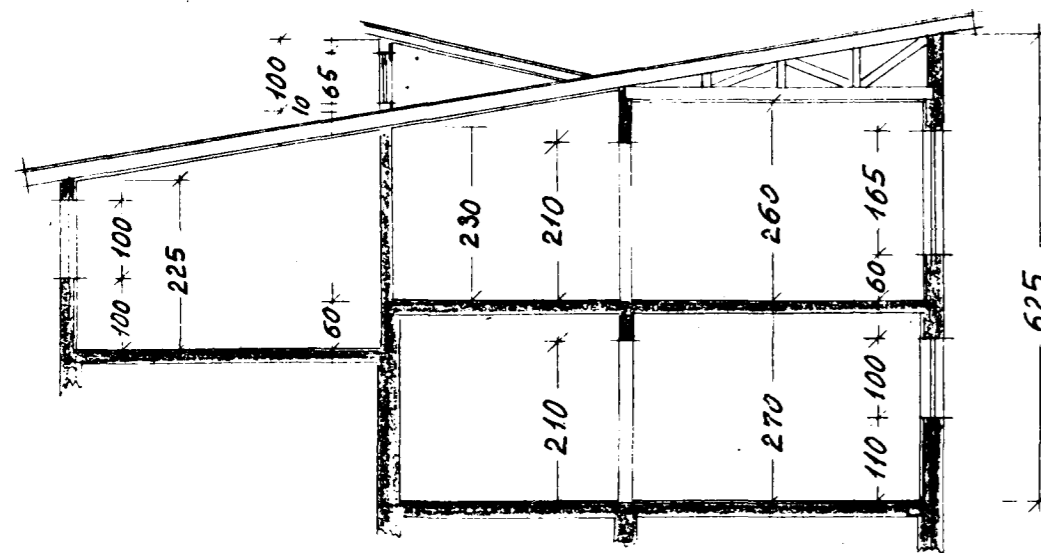

SNEIDING.

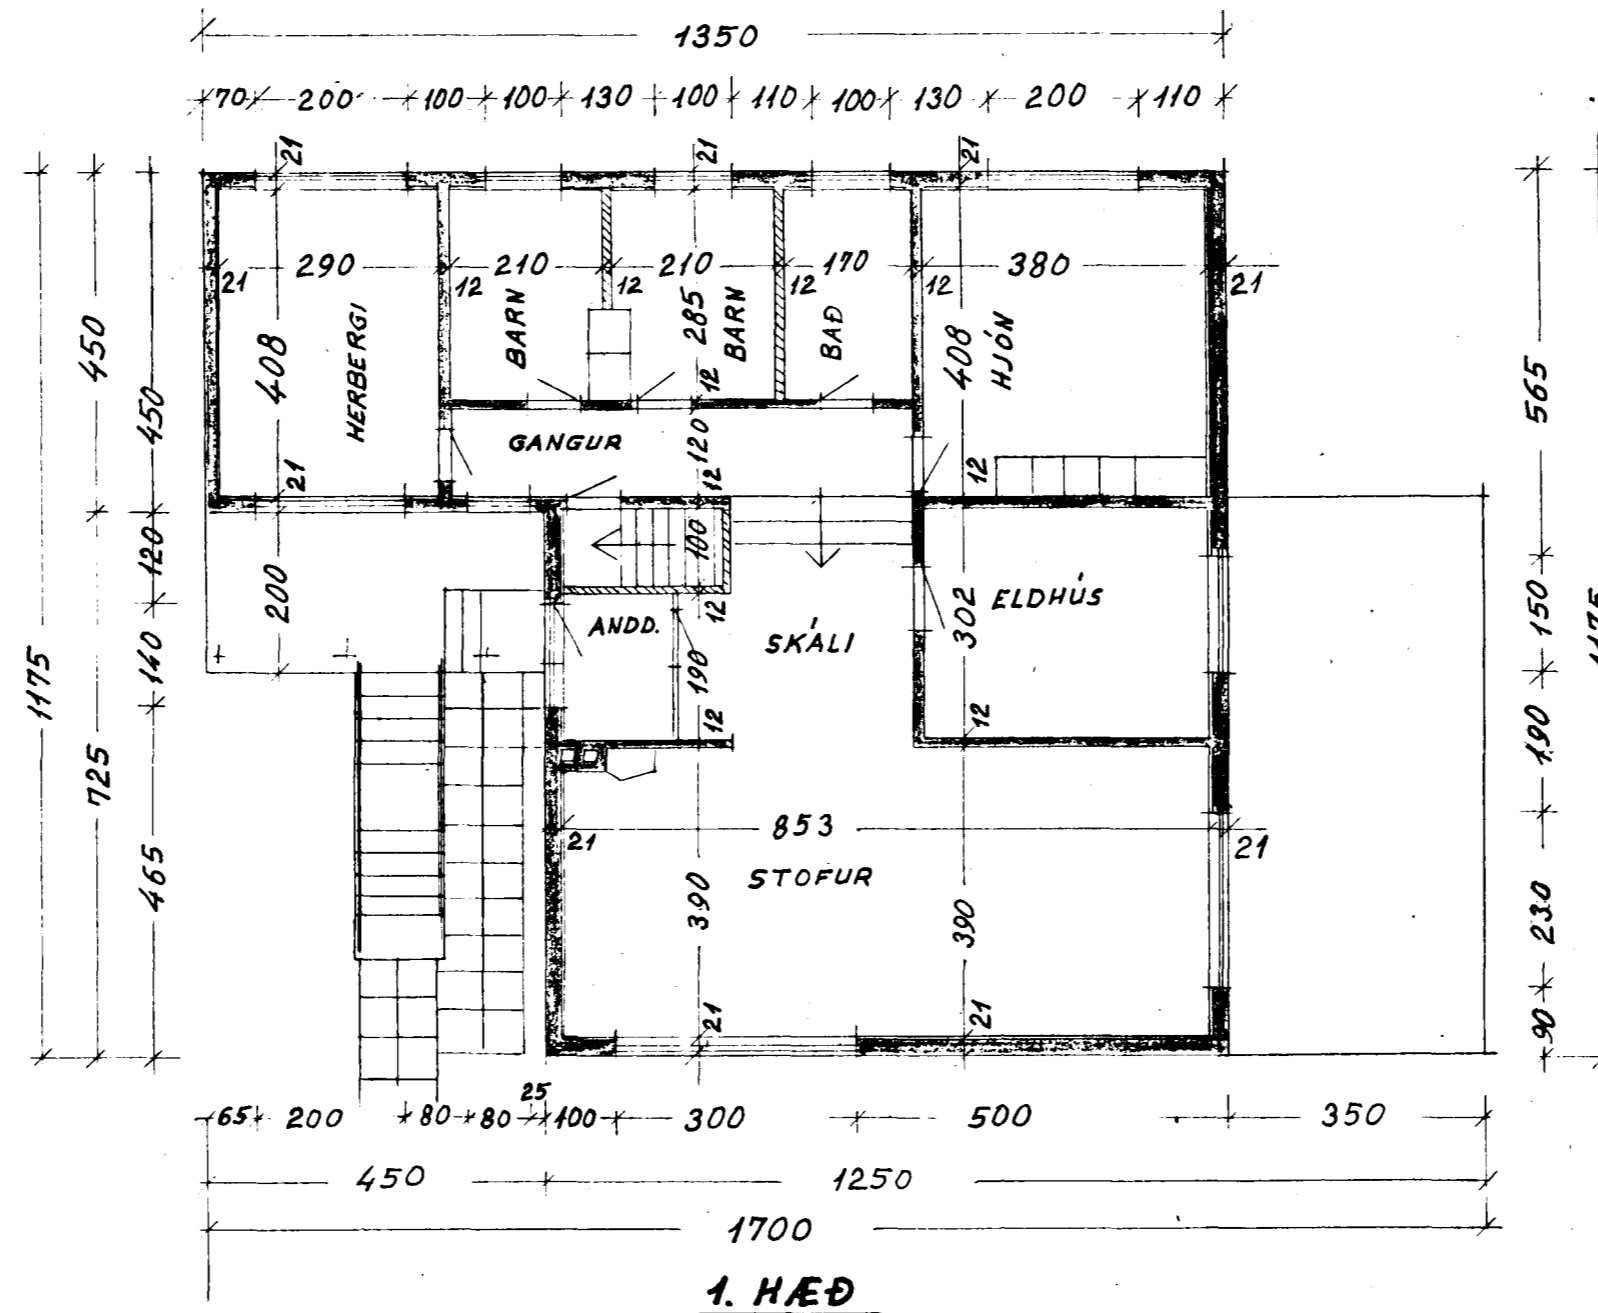

1. HÆÐ

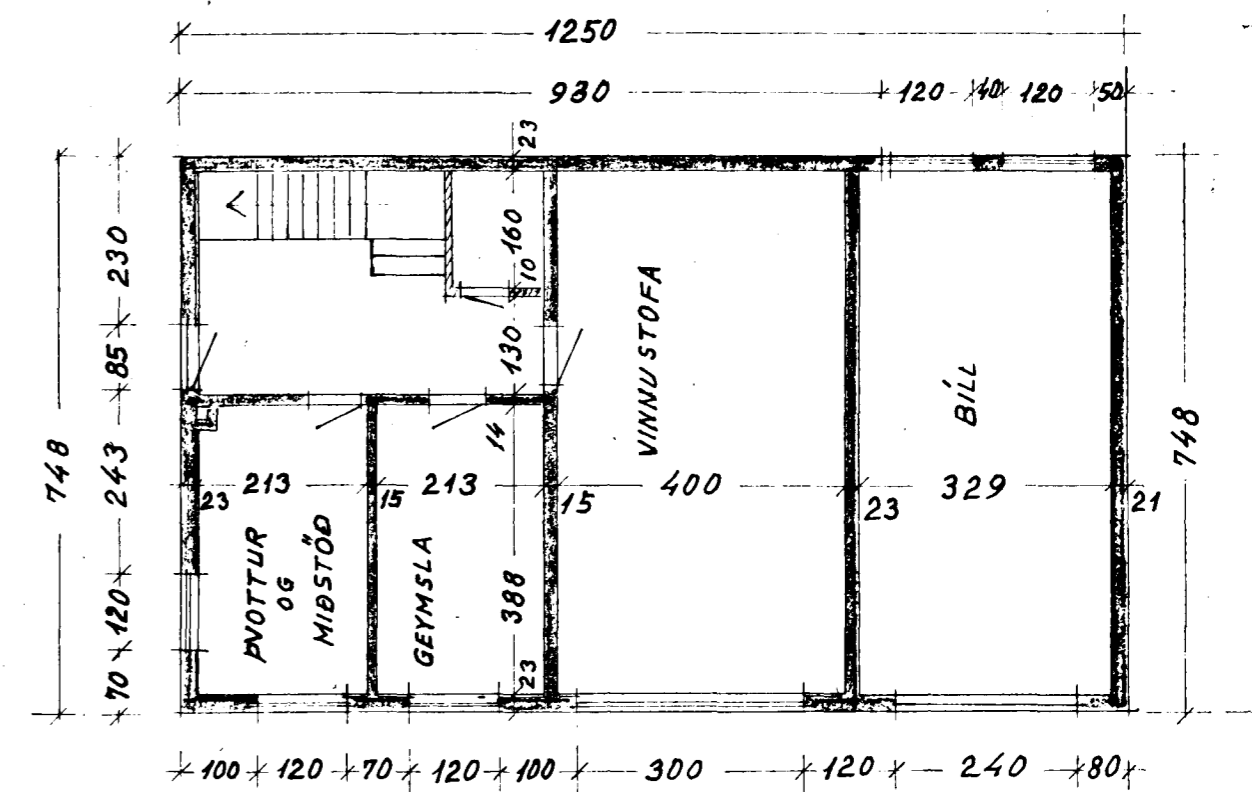

KJALLARI.

HAFNARFIRÐI 26. 3. 1961.

Sigurður S. Sigurðsson.

TEIKN.NR 43-61.