


BIRKIHVAMMUR NR. 3 HAFNARFIRÐI

ÍBÚÐARHÚS


KVARÐI 1:100

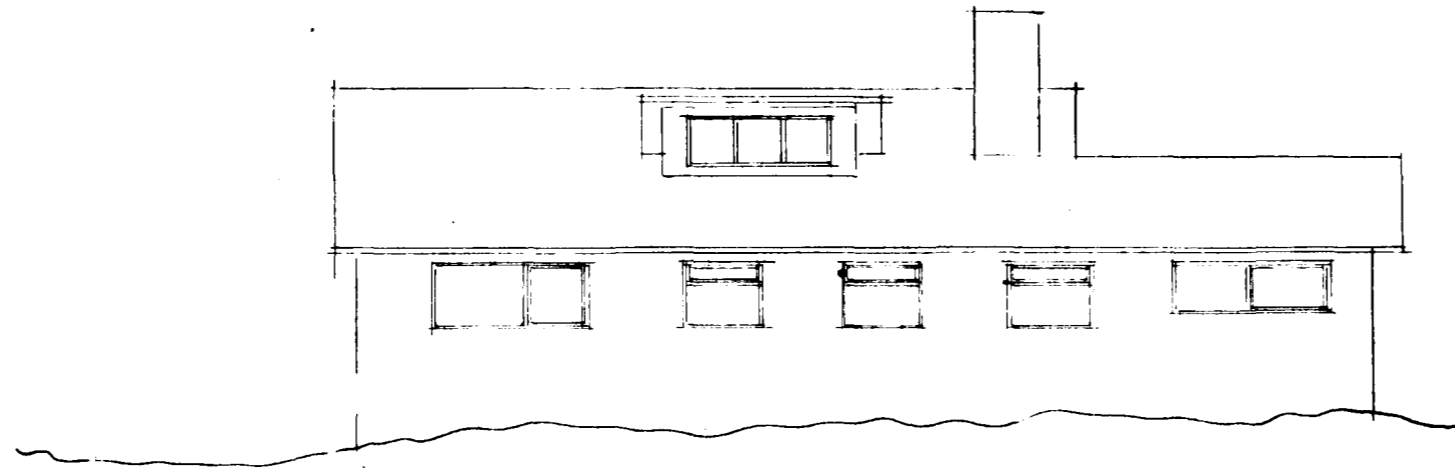

NORÐAUSTUR

AFSTÖÐUMYND


KVARÐI 1:500

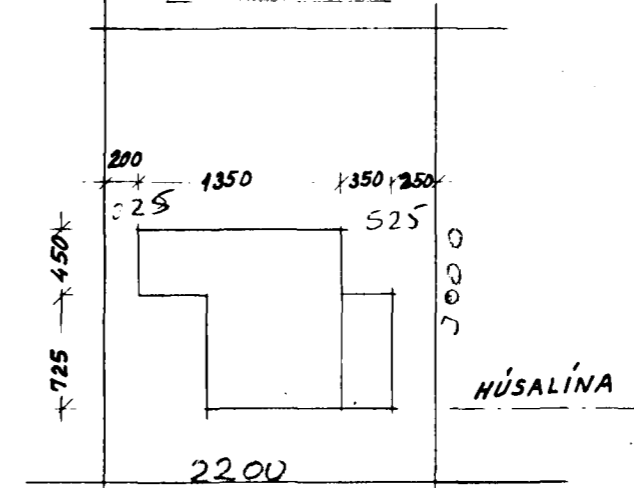


BIRKIHVAMMUR

Sambýkt á fundi bygginga-
nefndar þ. 8/8. 1962.


BYGGINGAFURÐIRN
I HAFNARFIRÐI

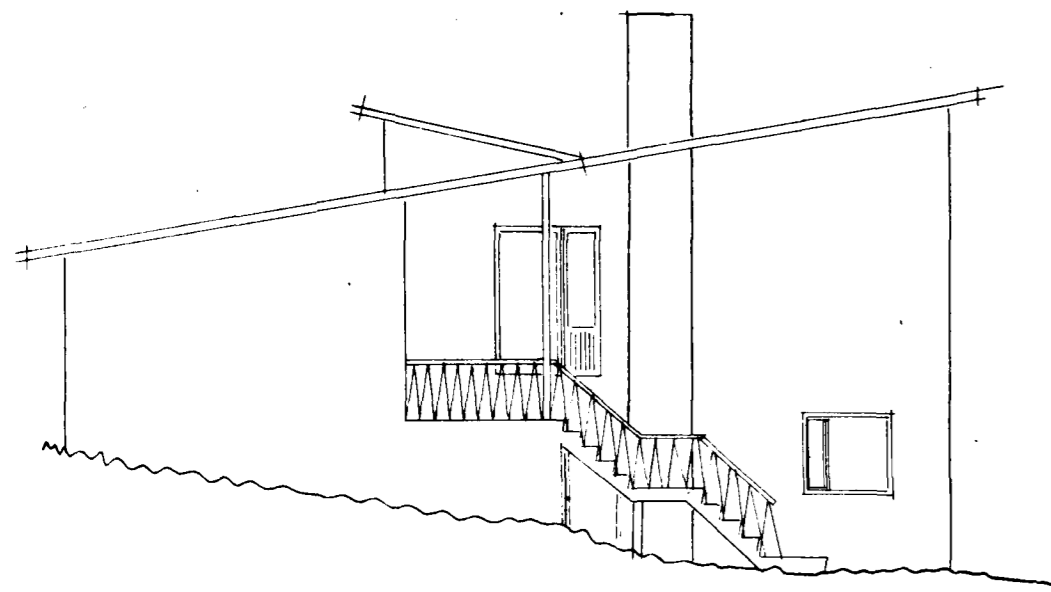


NORÐVESTUR

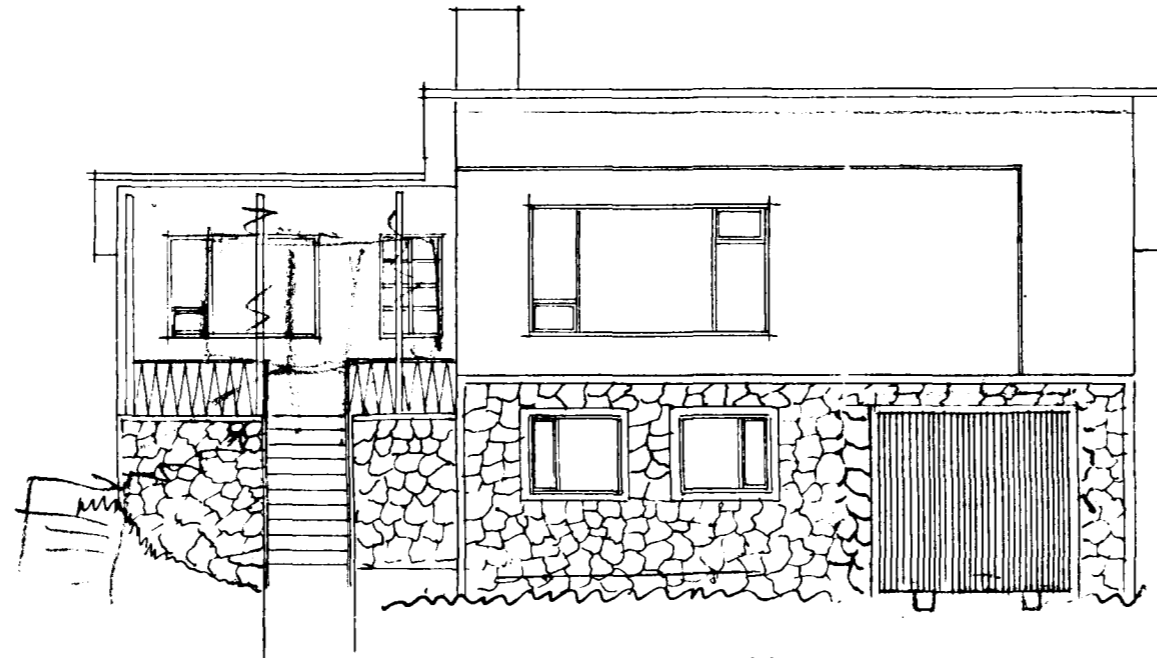


SUÐVESTUR

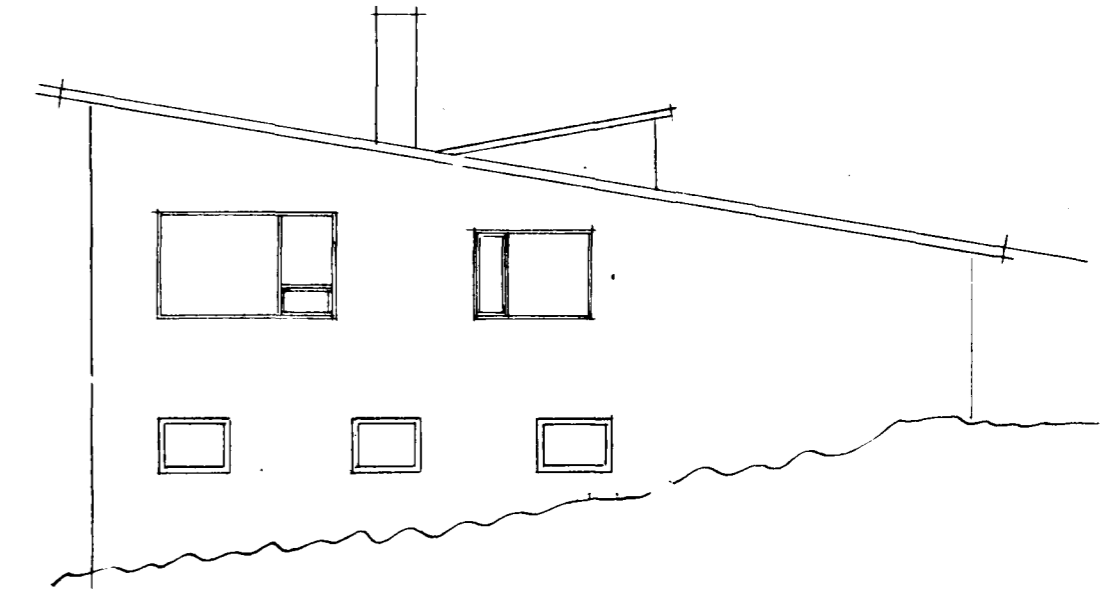


SUÐAUSTUR

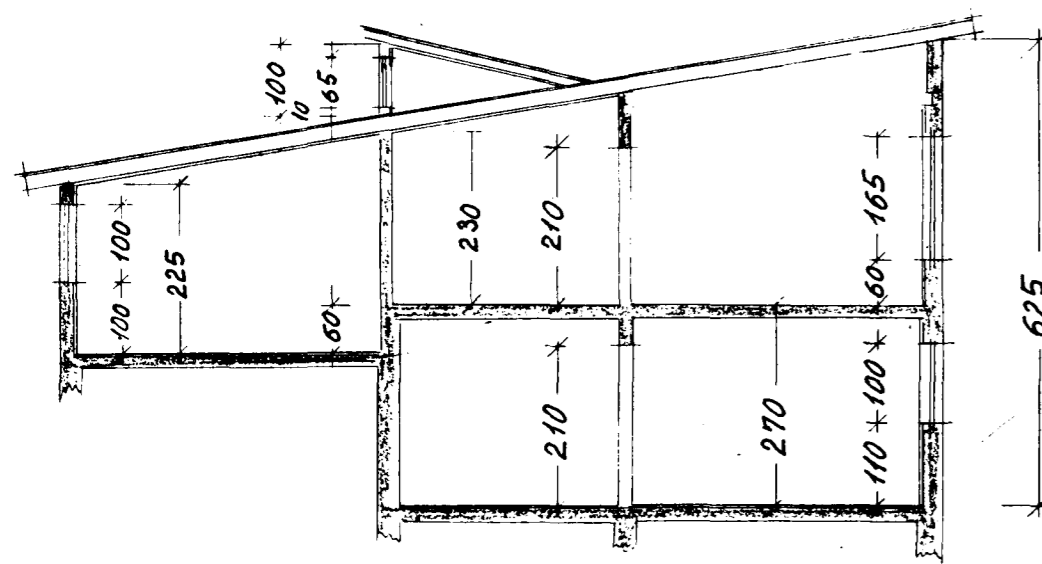

SNEIDING.

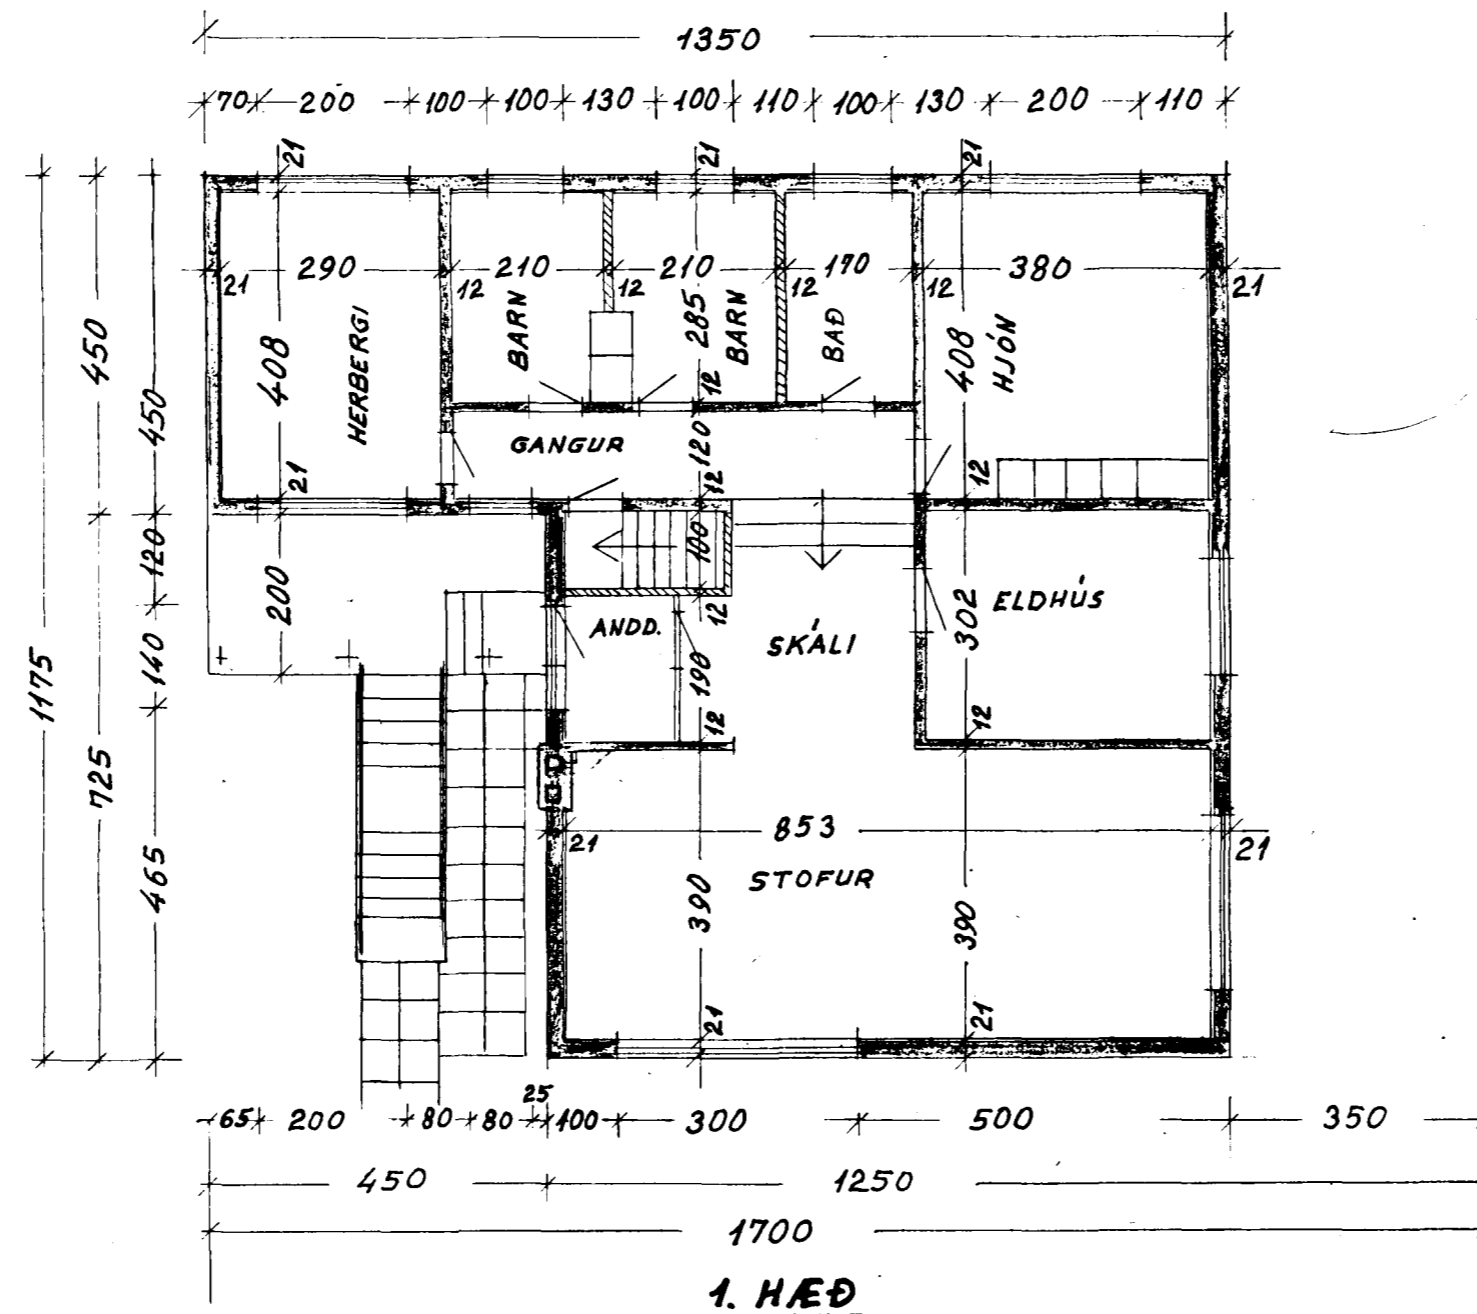

1. HÆÐ

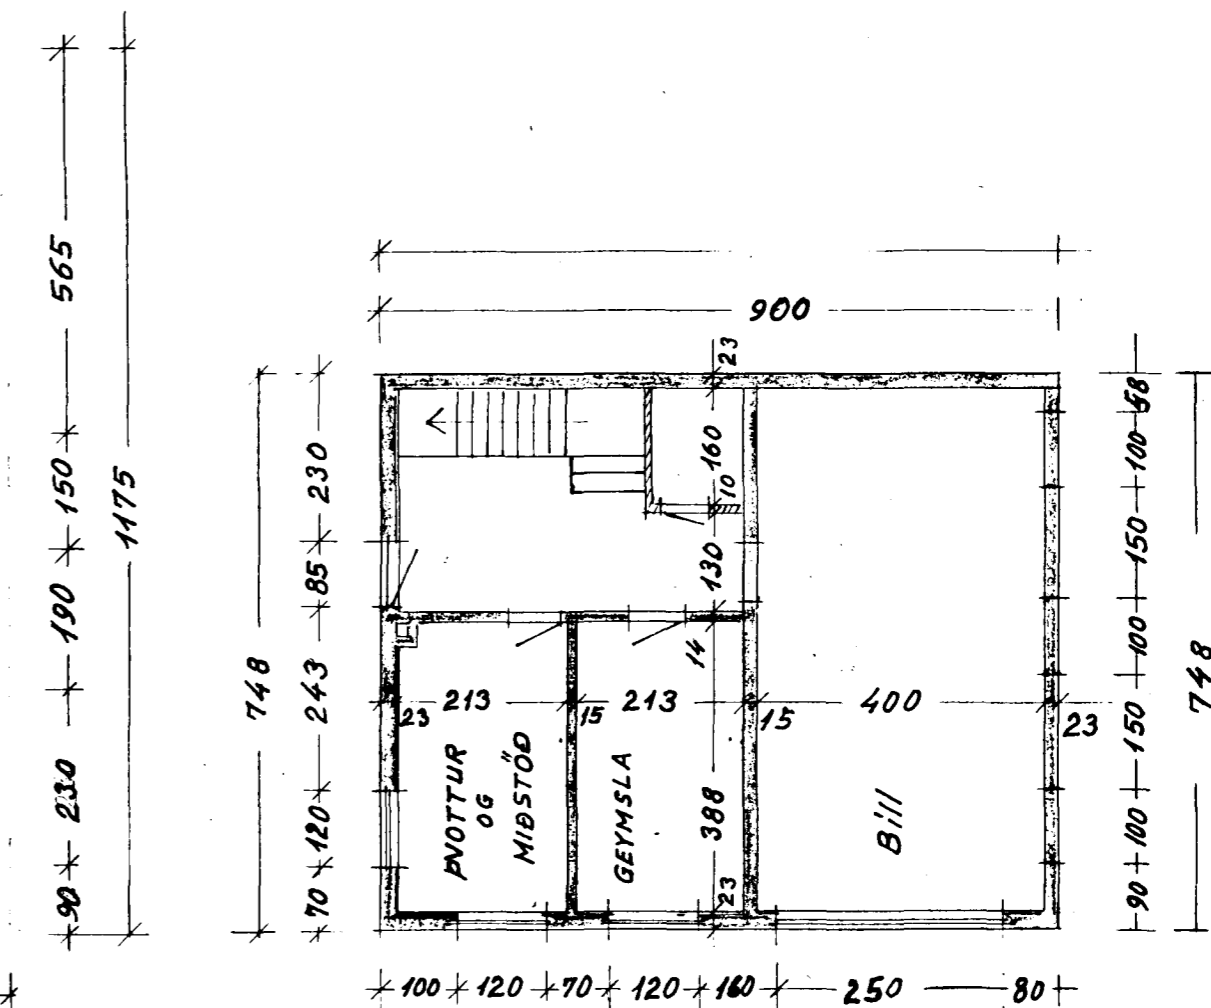

KJALLARI.

HAFNARFIRÐI 26. 3. 1961.

Ágúst L. Sigurðsson.

TEIKN. NR. 43-61.