



Samþykkt á fundi bygginga-  
nefndar þ. 21. 6. 1972

BYGGINGARFRUMUINN  
Í HAFNARFARÐI

*[Signature]*

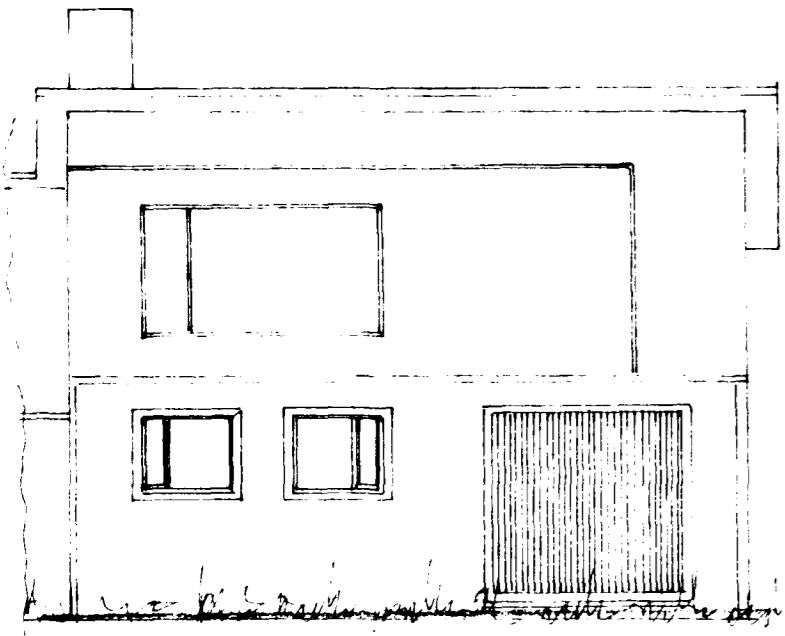


Suðvestur fyrir breytingu

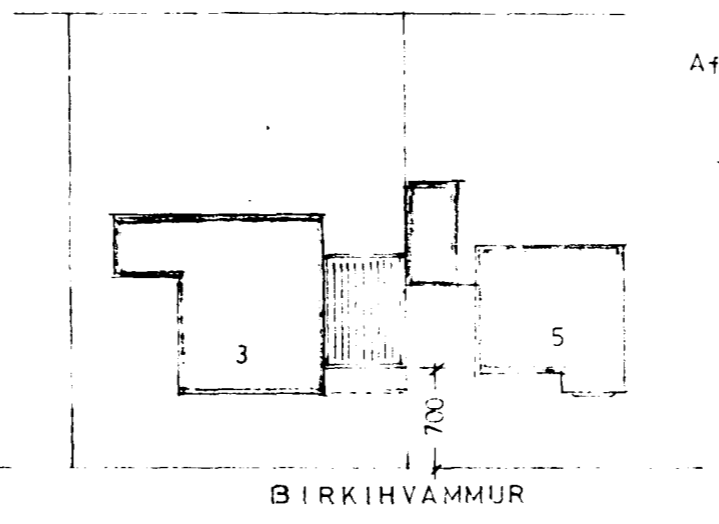


Afstöðumynd  
1:500

BIRKIHVAMMUR

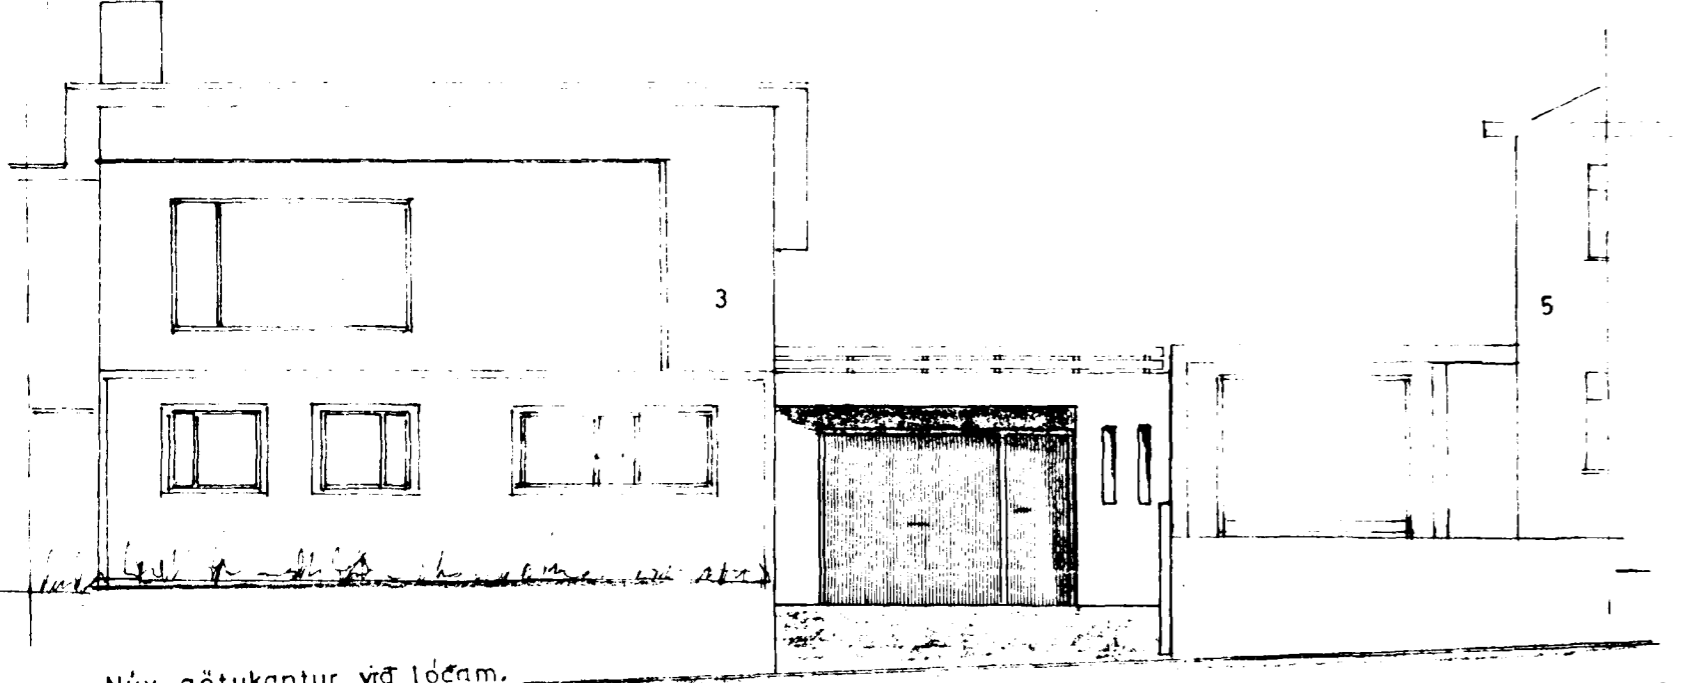


Núv. götukantur við lóðam.  
Núv. miðlína götu.


Suðvestur

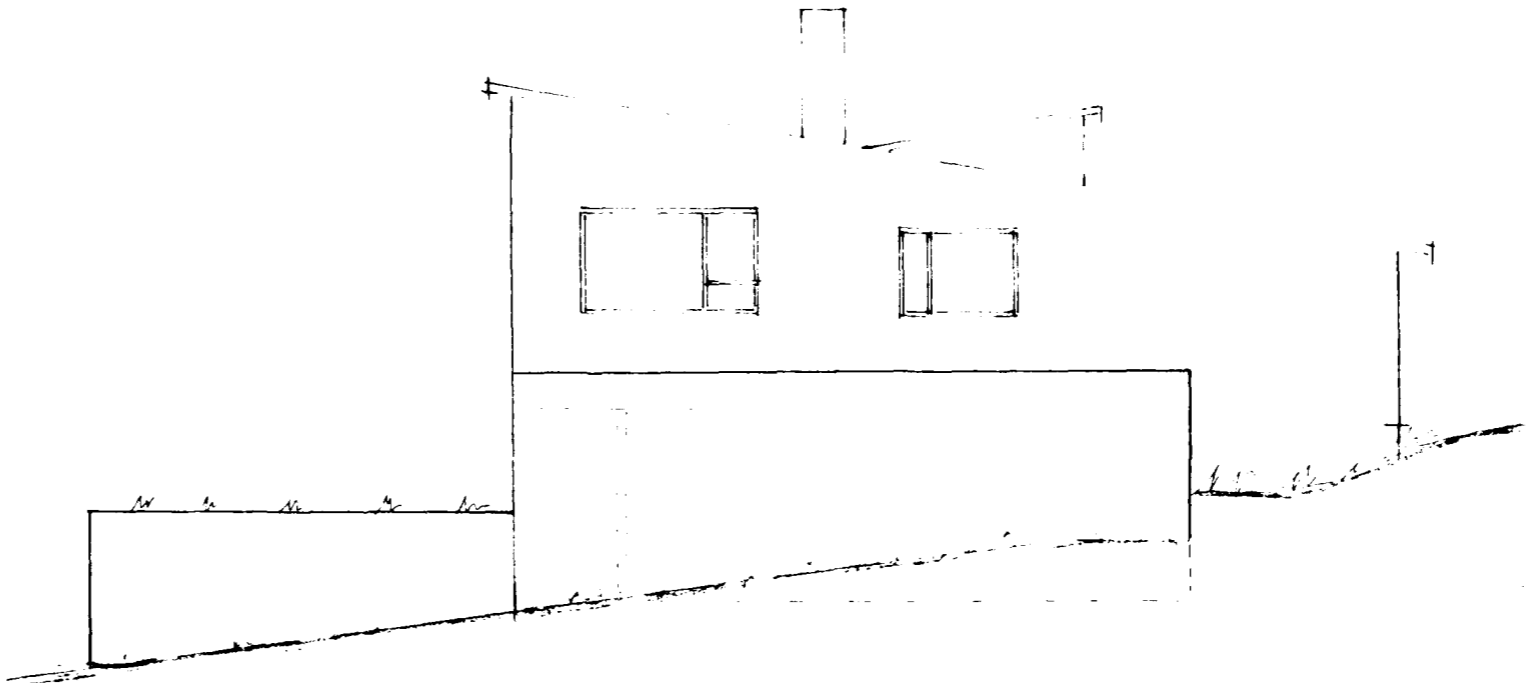


Suðaustur

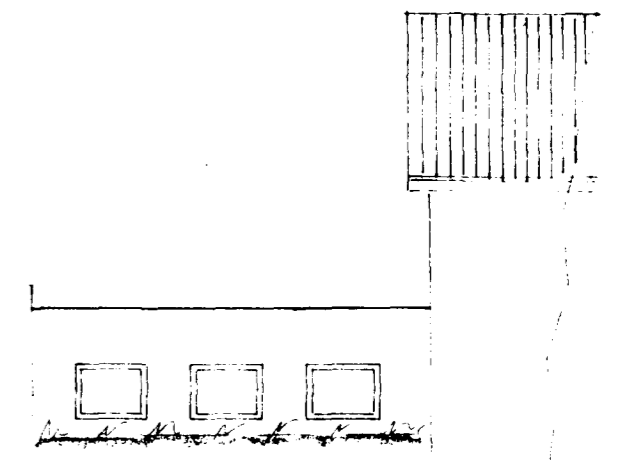

Norðaustur

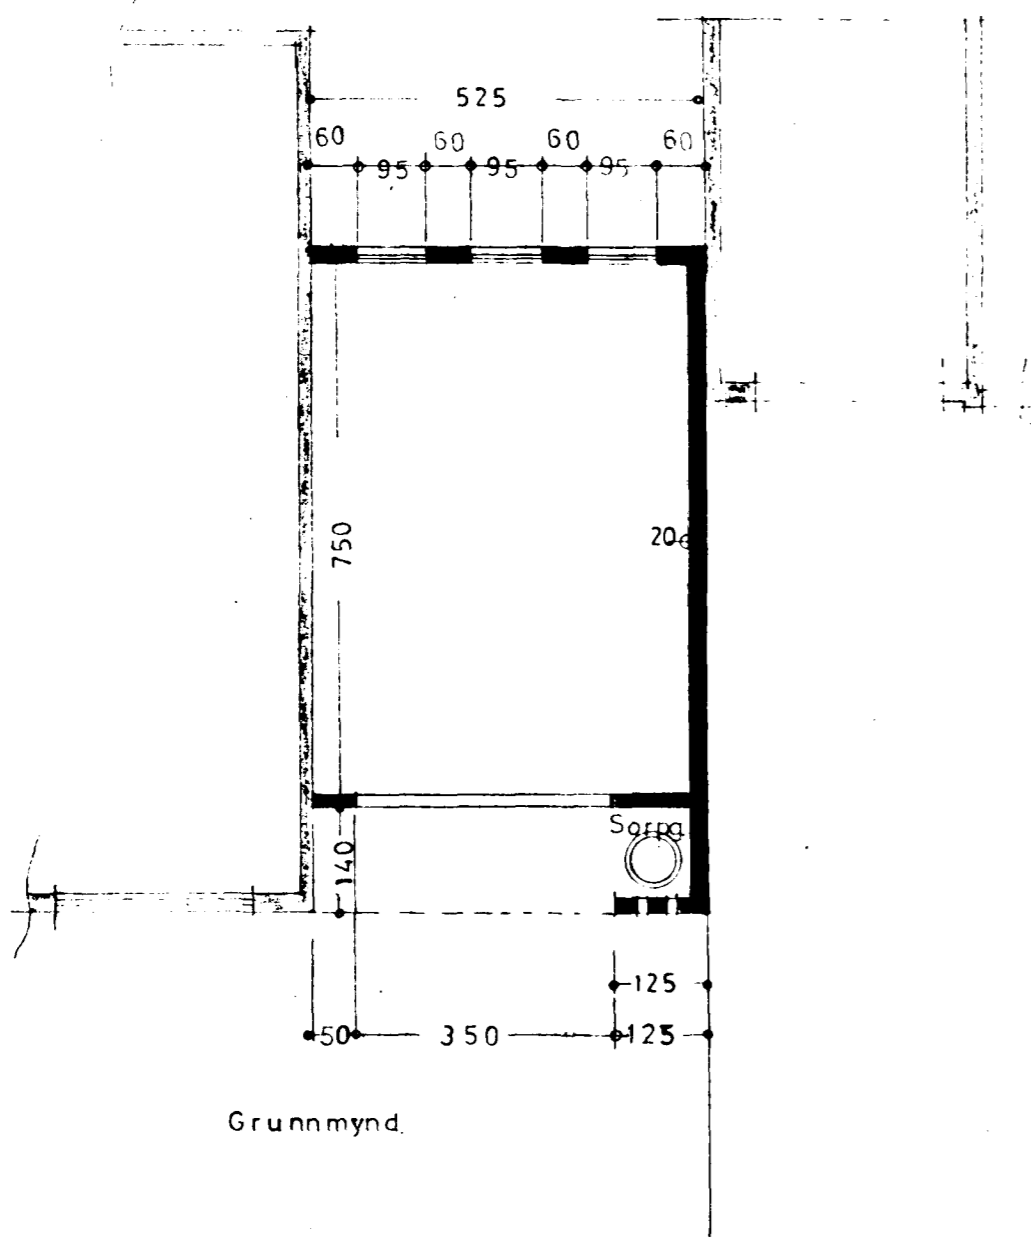

Grundmynd.

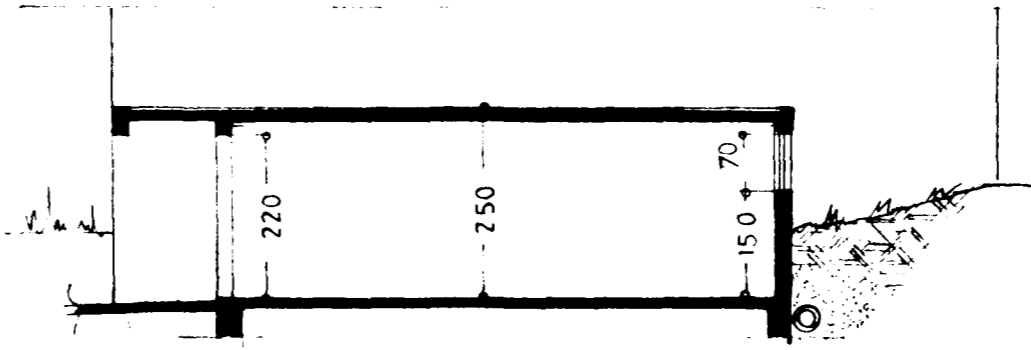

Snid

STÆÐ BILG.  
39,4 m<sup>2</sup>, 98,0 m<sup>3</sup>

**BIRKIHVAMMUR NR 3**  
BILGEYMSLA

ÚTLIT }  
GRUNNMYND } 1:100  
SNID }  
AESTÖÐUMYND 1:500

Hafnarbætur 2. júní 1972  
*[Signature]*

TEIKN:  
*[Signature]*