


Skýli 6 fyrir bygginga-
 vildar p. 54.72
 BYGGINGARFRÓÐGAFAN
 I HAFNAFRÖÐI
E. Sigurðsson


Kjarni

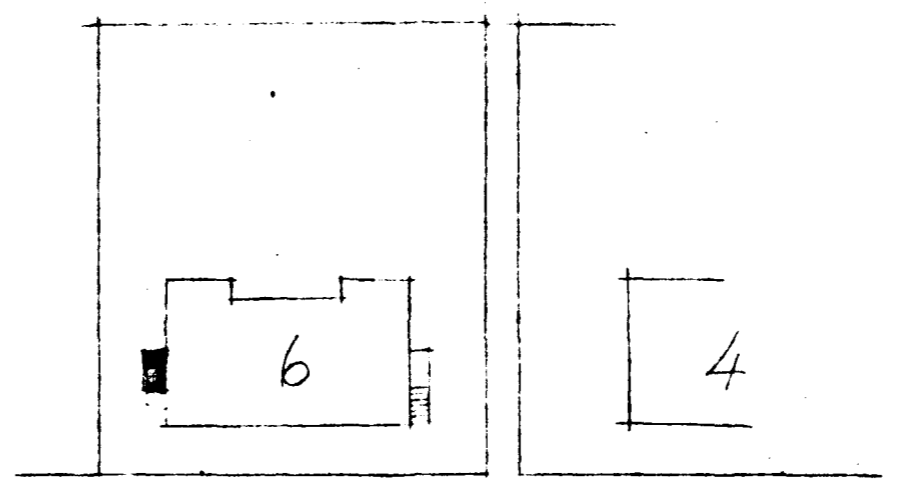


AFSTÖÐUMYND
 KJARNI 1:500

BIRKIHVAMMUR


2/1974
 P. 511

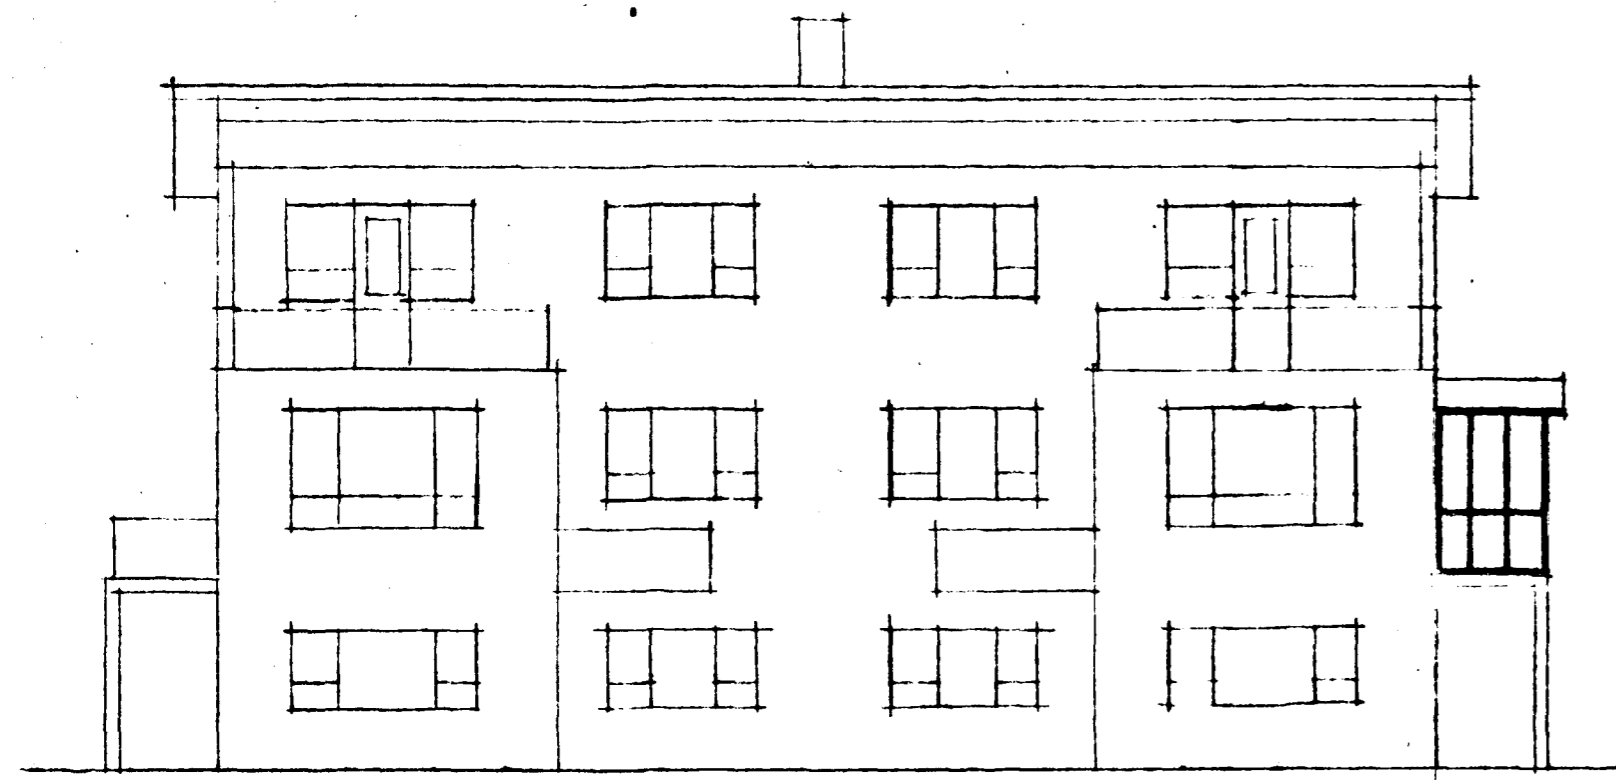


SÚÐURHLÍÐ

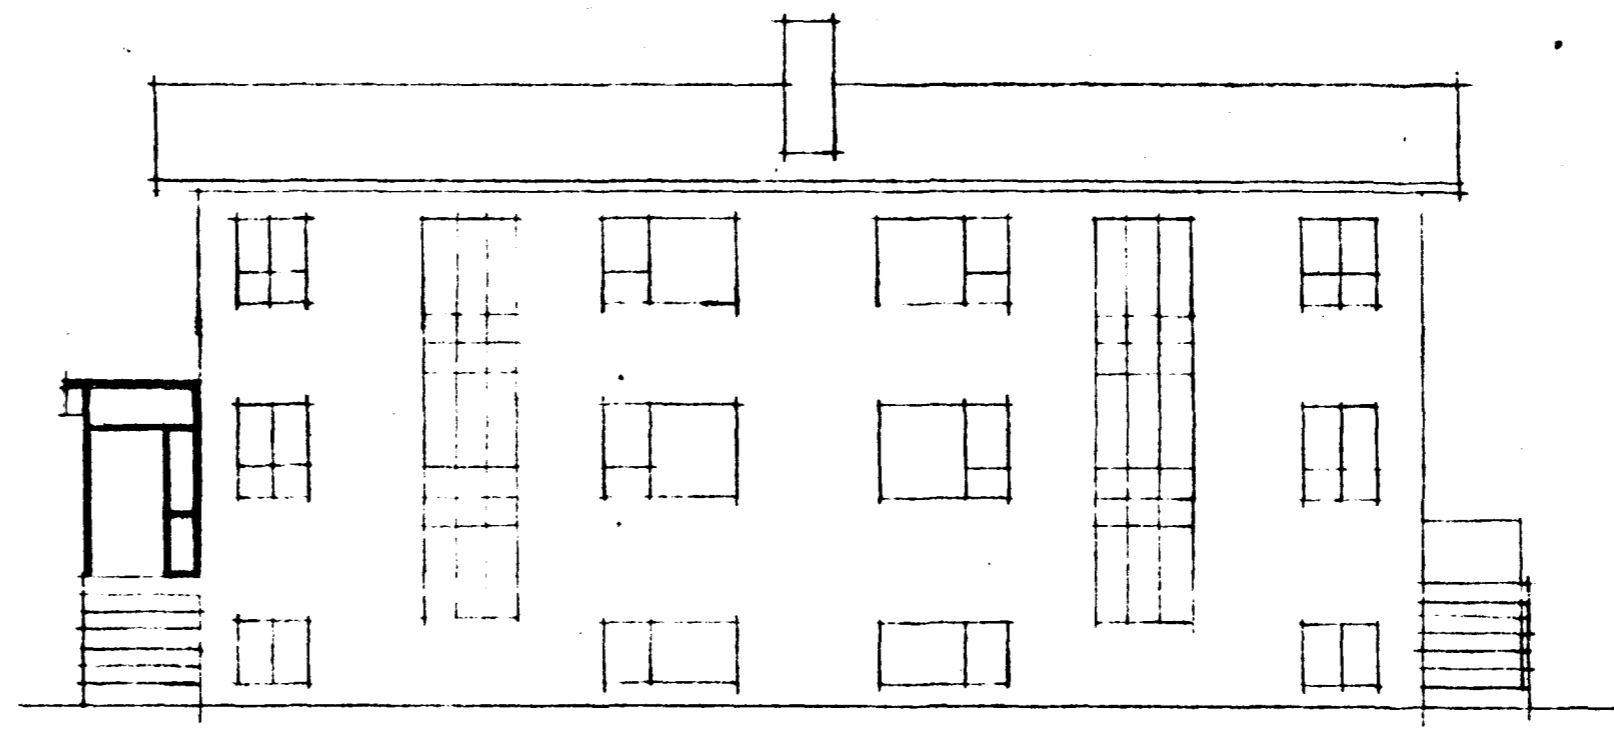

NORÐUR HLÍÐ

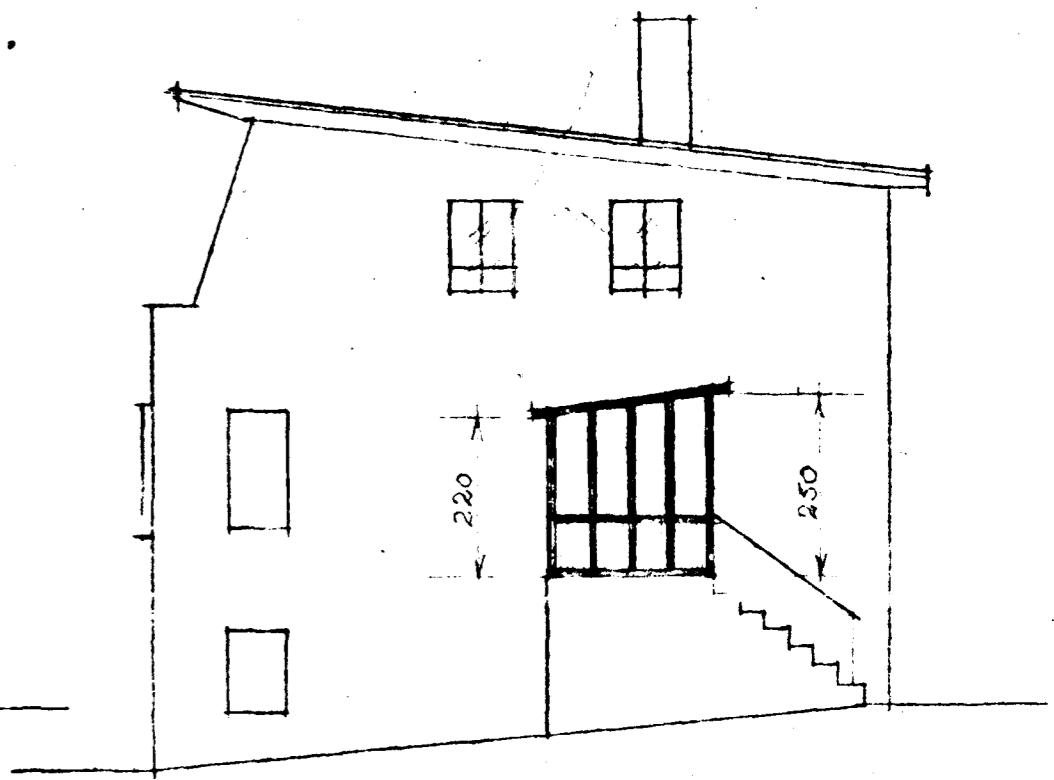

AUSTUR GAFL

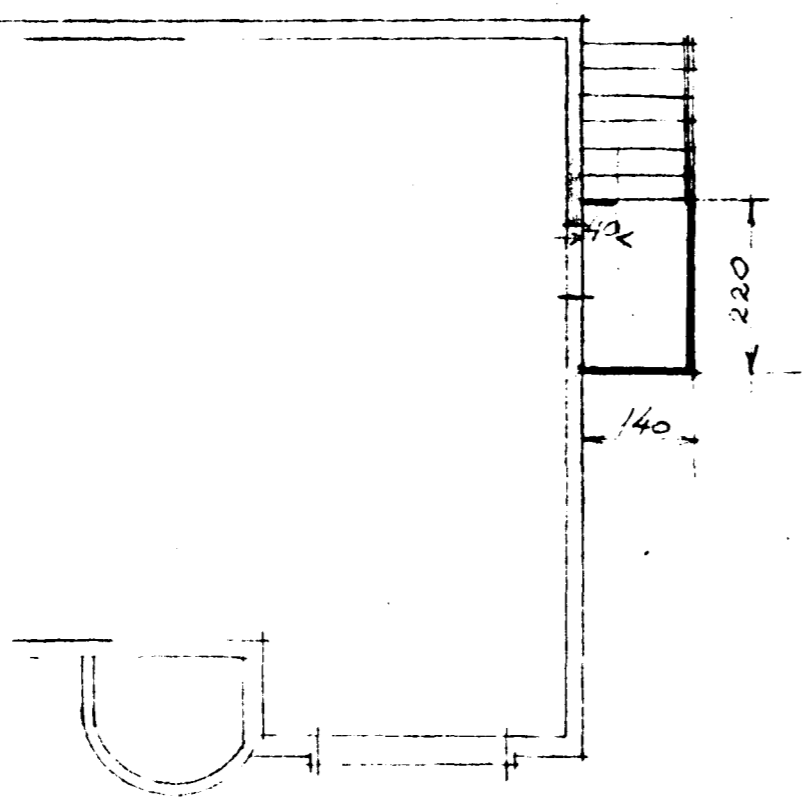

GRUNNMÝND
 KJARNI 1:100

BIRKIHVAMMUR 6
SKÝLI VIÐ ANDDYRI

Hafnarbirti í marsi 1972
 Þorbjörn Sigurðsson