
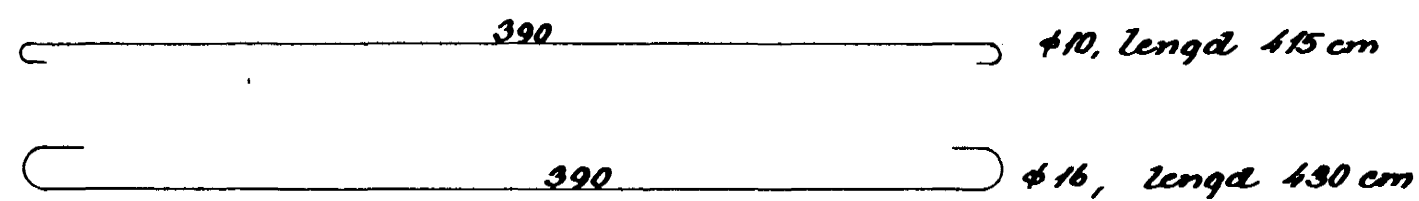
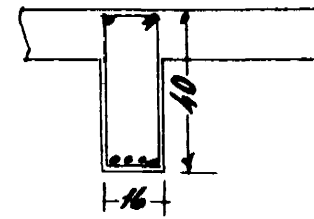


BIRKIHVAMMUR 6.
Túnhvammur nr. 6





Eig. Jón Elíasson og Þórdur J. Þorvarðarson

Járnbent steinsteypa

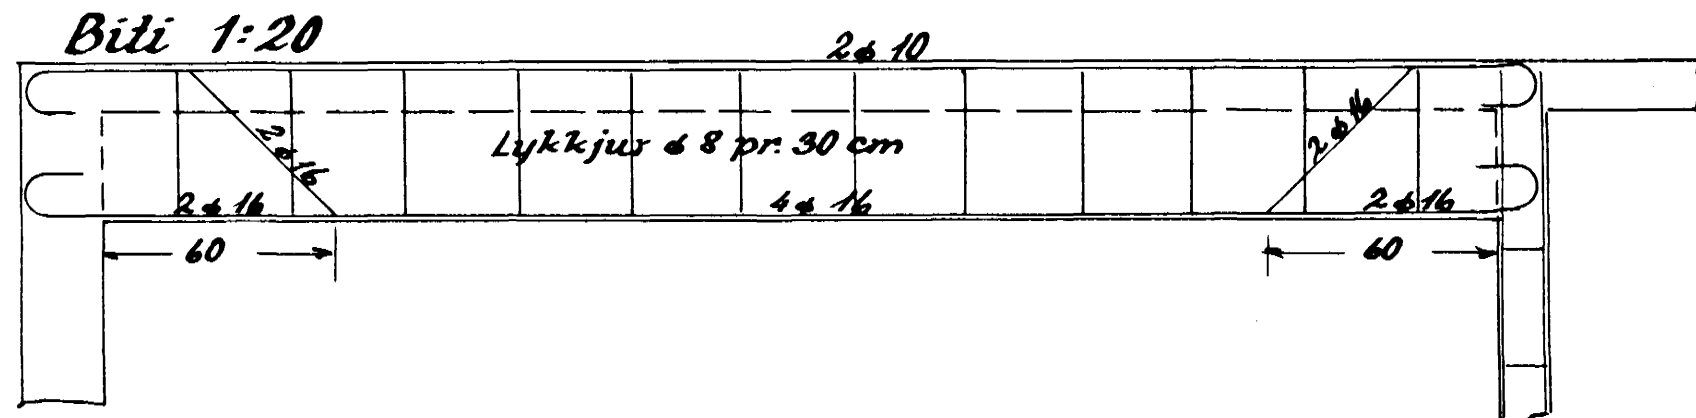

Súla 1:20


φ10
Lykkjur φ 8 pr. 30 cm

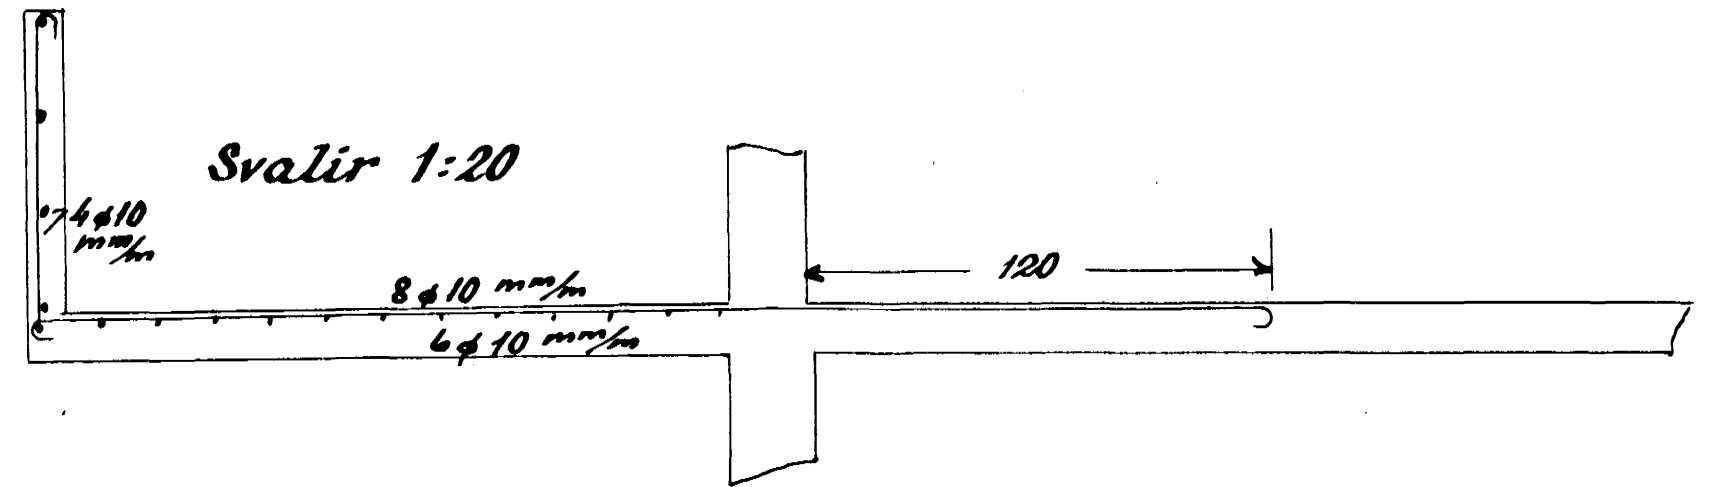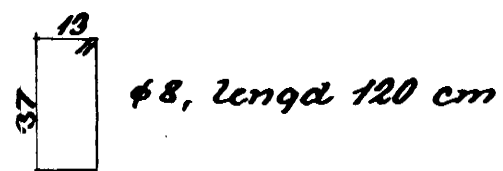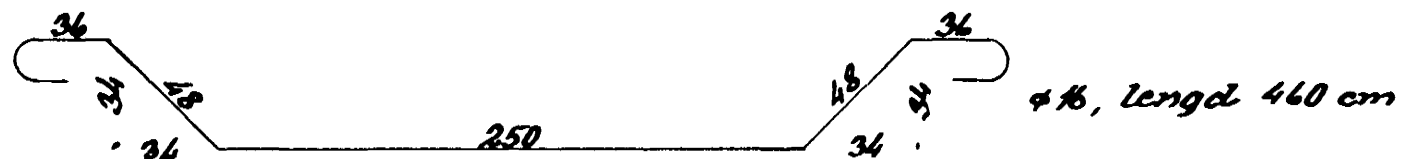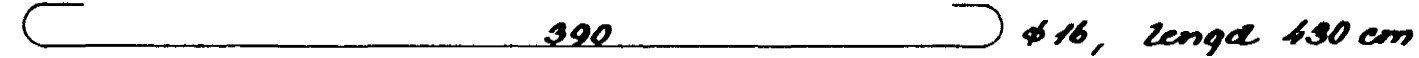


Blöndun steypu 1:3:3

Yfir dyr og glugga komi 2φ10, nema annars ástæðu

Plötubýkkir í ○

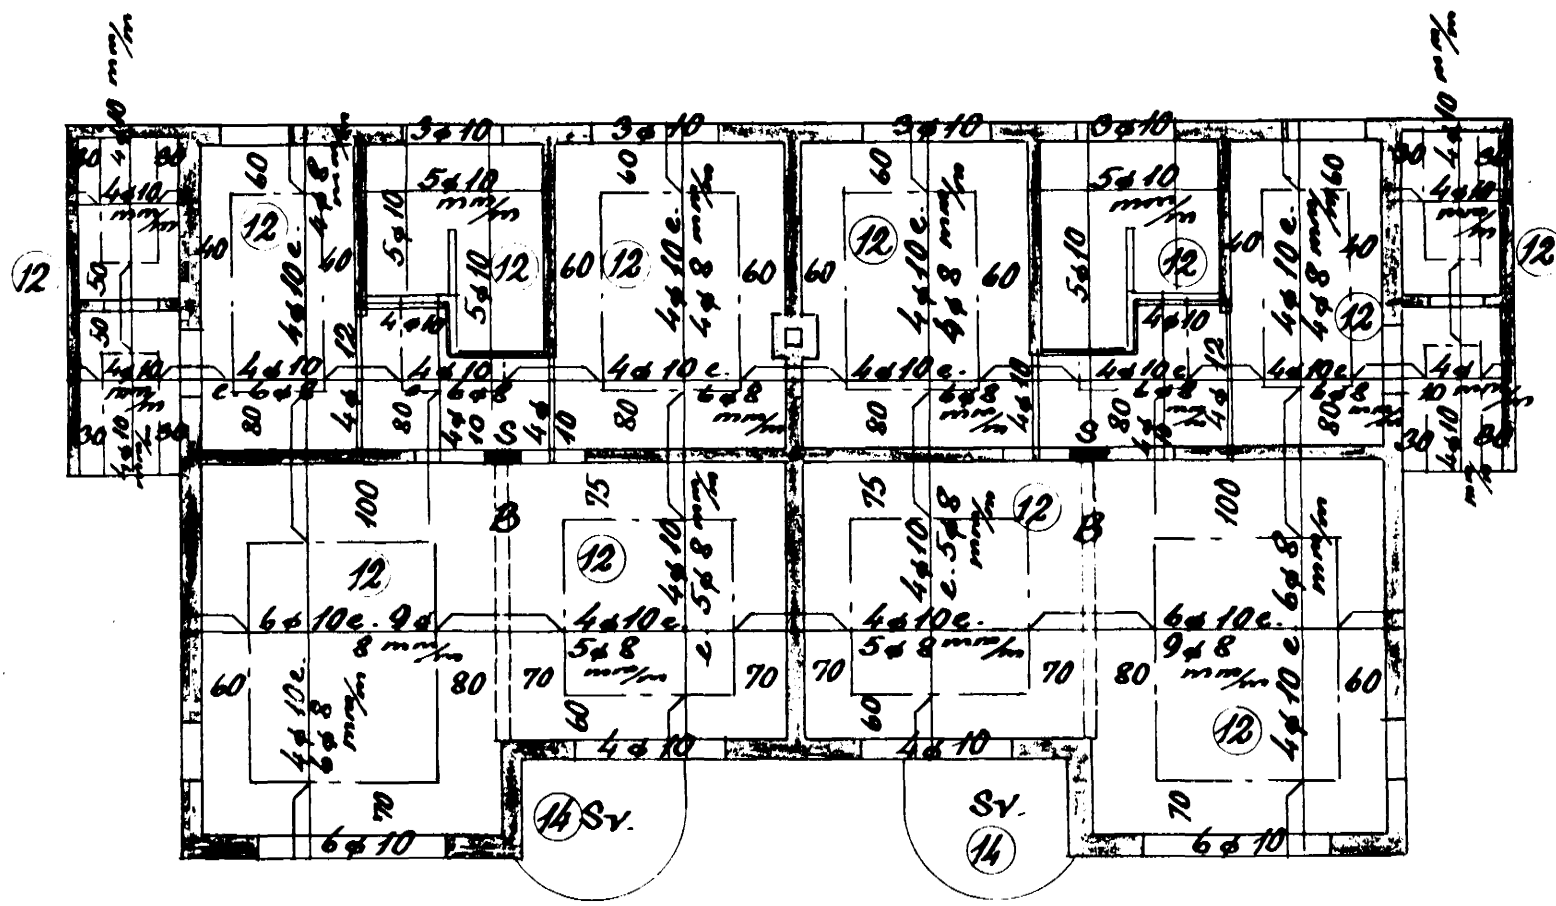

Lofl yfir kjallara 1:100

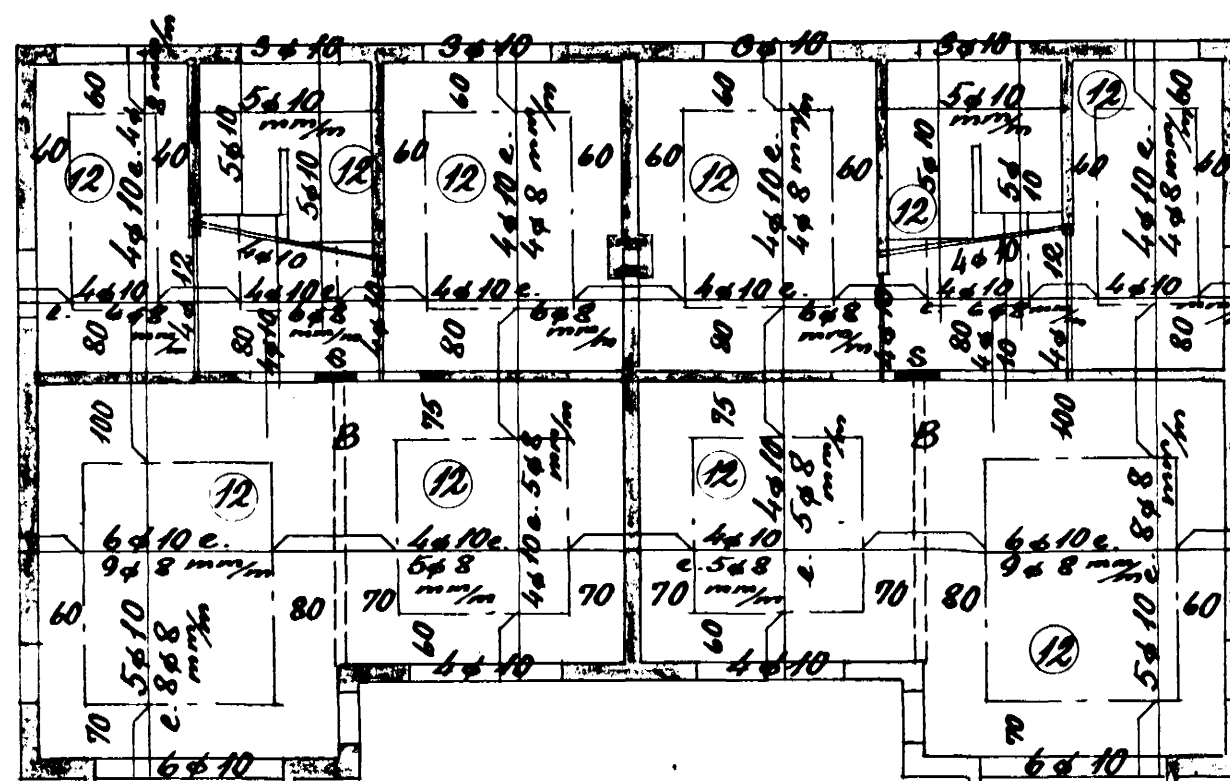

Lofl yfir hæð 1:100

Hafnarf. í okt. 1958

BIRKIHVAMMUR 6.

Eig. J. Ólafsson