


Sökkull - Kjallari - Sníð 1;50

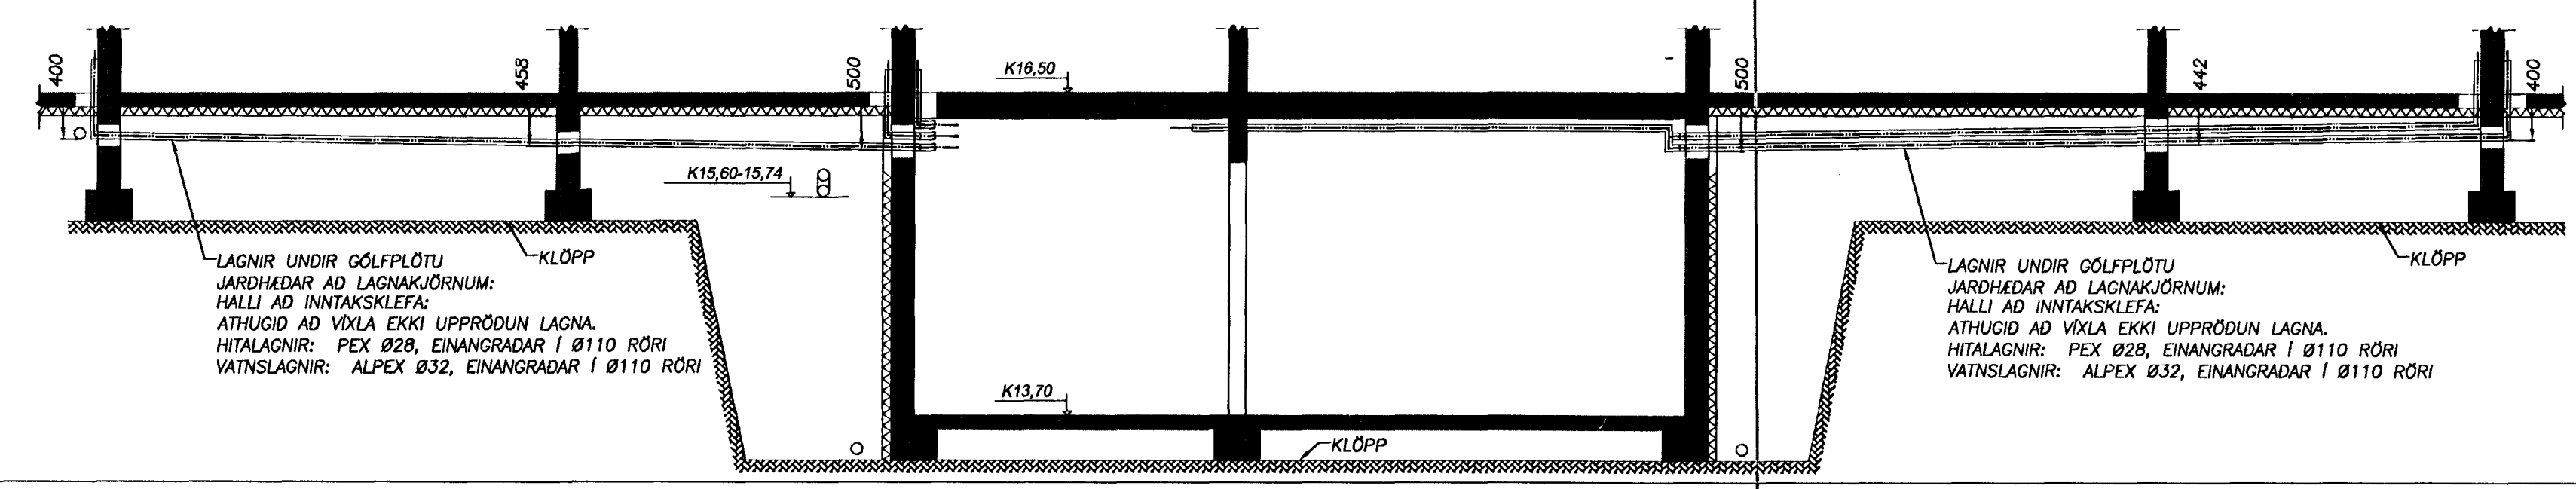

LAGNIR Í JÖRÐU:  
PÍPUR ERU Í mm, HÆÐARTÖLUR (KÓTAR) ERU Í metrum.  
STÆRD Á PÍPUM ER INNRA DVÆRMÁL. UPPGEFNA  
HÆÐARTÖLUR ERU RENNSLIBOT Í RÖRI. EFNÍ, FRÁGANGUR  
OG ÖLL VINNA SKAL VERA SAMKYFENT ÍST 65.  
SETJA SKAL 150mm SANDLAG UMÍHFERIS JARÐLAGNIR, EN  
TIL HILÐAR OG OFAN VÍÐ JARÐVEGSLAGNIR, DREN, KOMI  
DRENHMÖL, STEINASTÆRÐ 5mm TIL 25mm (SJÁVARMÖL), SÍÐAN  
KOMI OFAN Á SÍÐUKUR.

**Frjárik Ólafsson** - Verkfræðingur  
Reykjaföld 14, 112 - R Net: frjrikolafs@simnet.is  
Kennitala: 240753-2439, Sími: 898-5548

**Tækniþjónusta**  
**Ragnars G. Gunnarssonar**  
Síðlingur 11, 200 Kópavogur, net: ragnarg@simnet.is  
Kennitala: 520387-2809, Sími: 5445350, Fax: 5445351

UNNIÐ AF RGG-FÓ	TEKINGU AF FÓ-RGG	VEFRAÐ AF RGG-FÓ
DAGSETNING 2012.07.19	SKALI 1:50	DAGSETNING 2012.07.19

**Bjarkavellir 1b - Hafnarfjörður**  
LAGNIR - SÖKKLAR OG KJALLARI  
GRUNNMYND OG SNÍÐ  
SKÝRINGAR

VERNDINGAR 2012.07.50	BLAÐ L-01	ÚTGAFA
--------------------------	--------------	--------

*Handwritten signature and initials.*