




LAGNIR - RÚMMYND - KERFISMYNDÍ STIGA-KJARNA 1;50

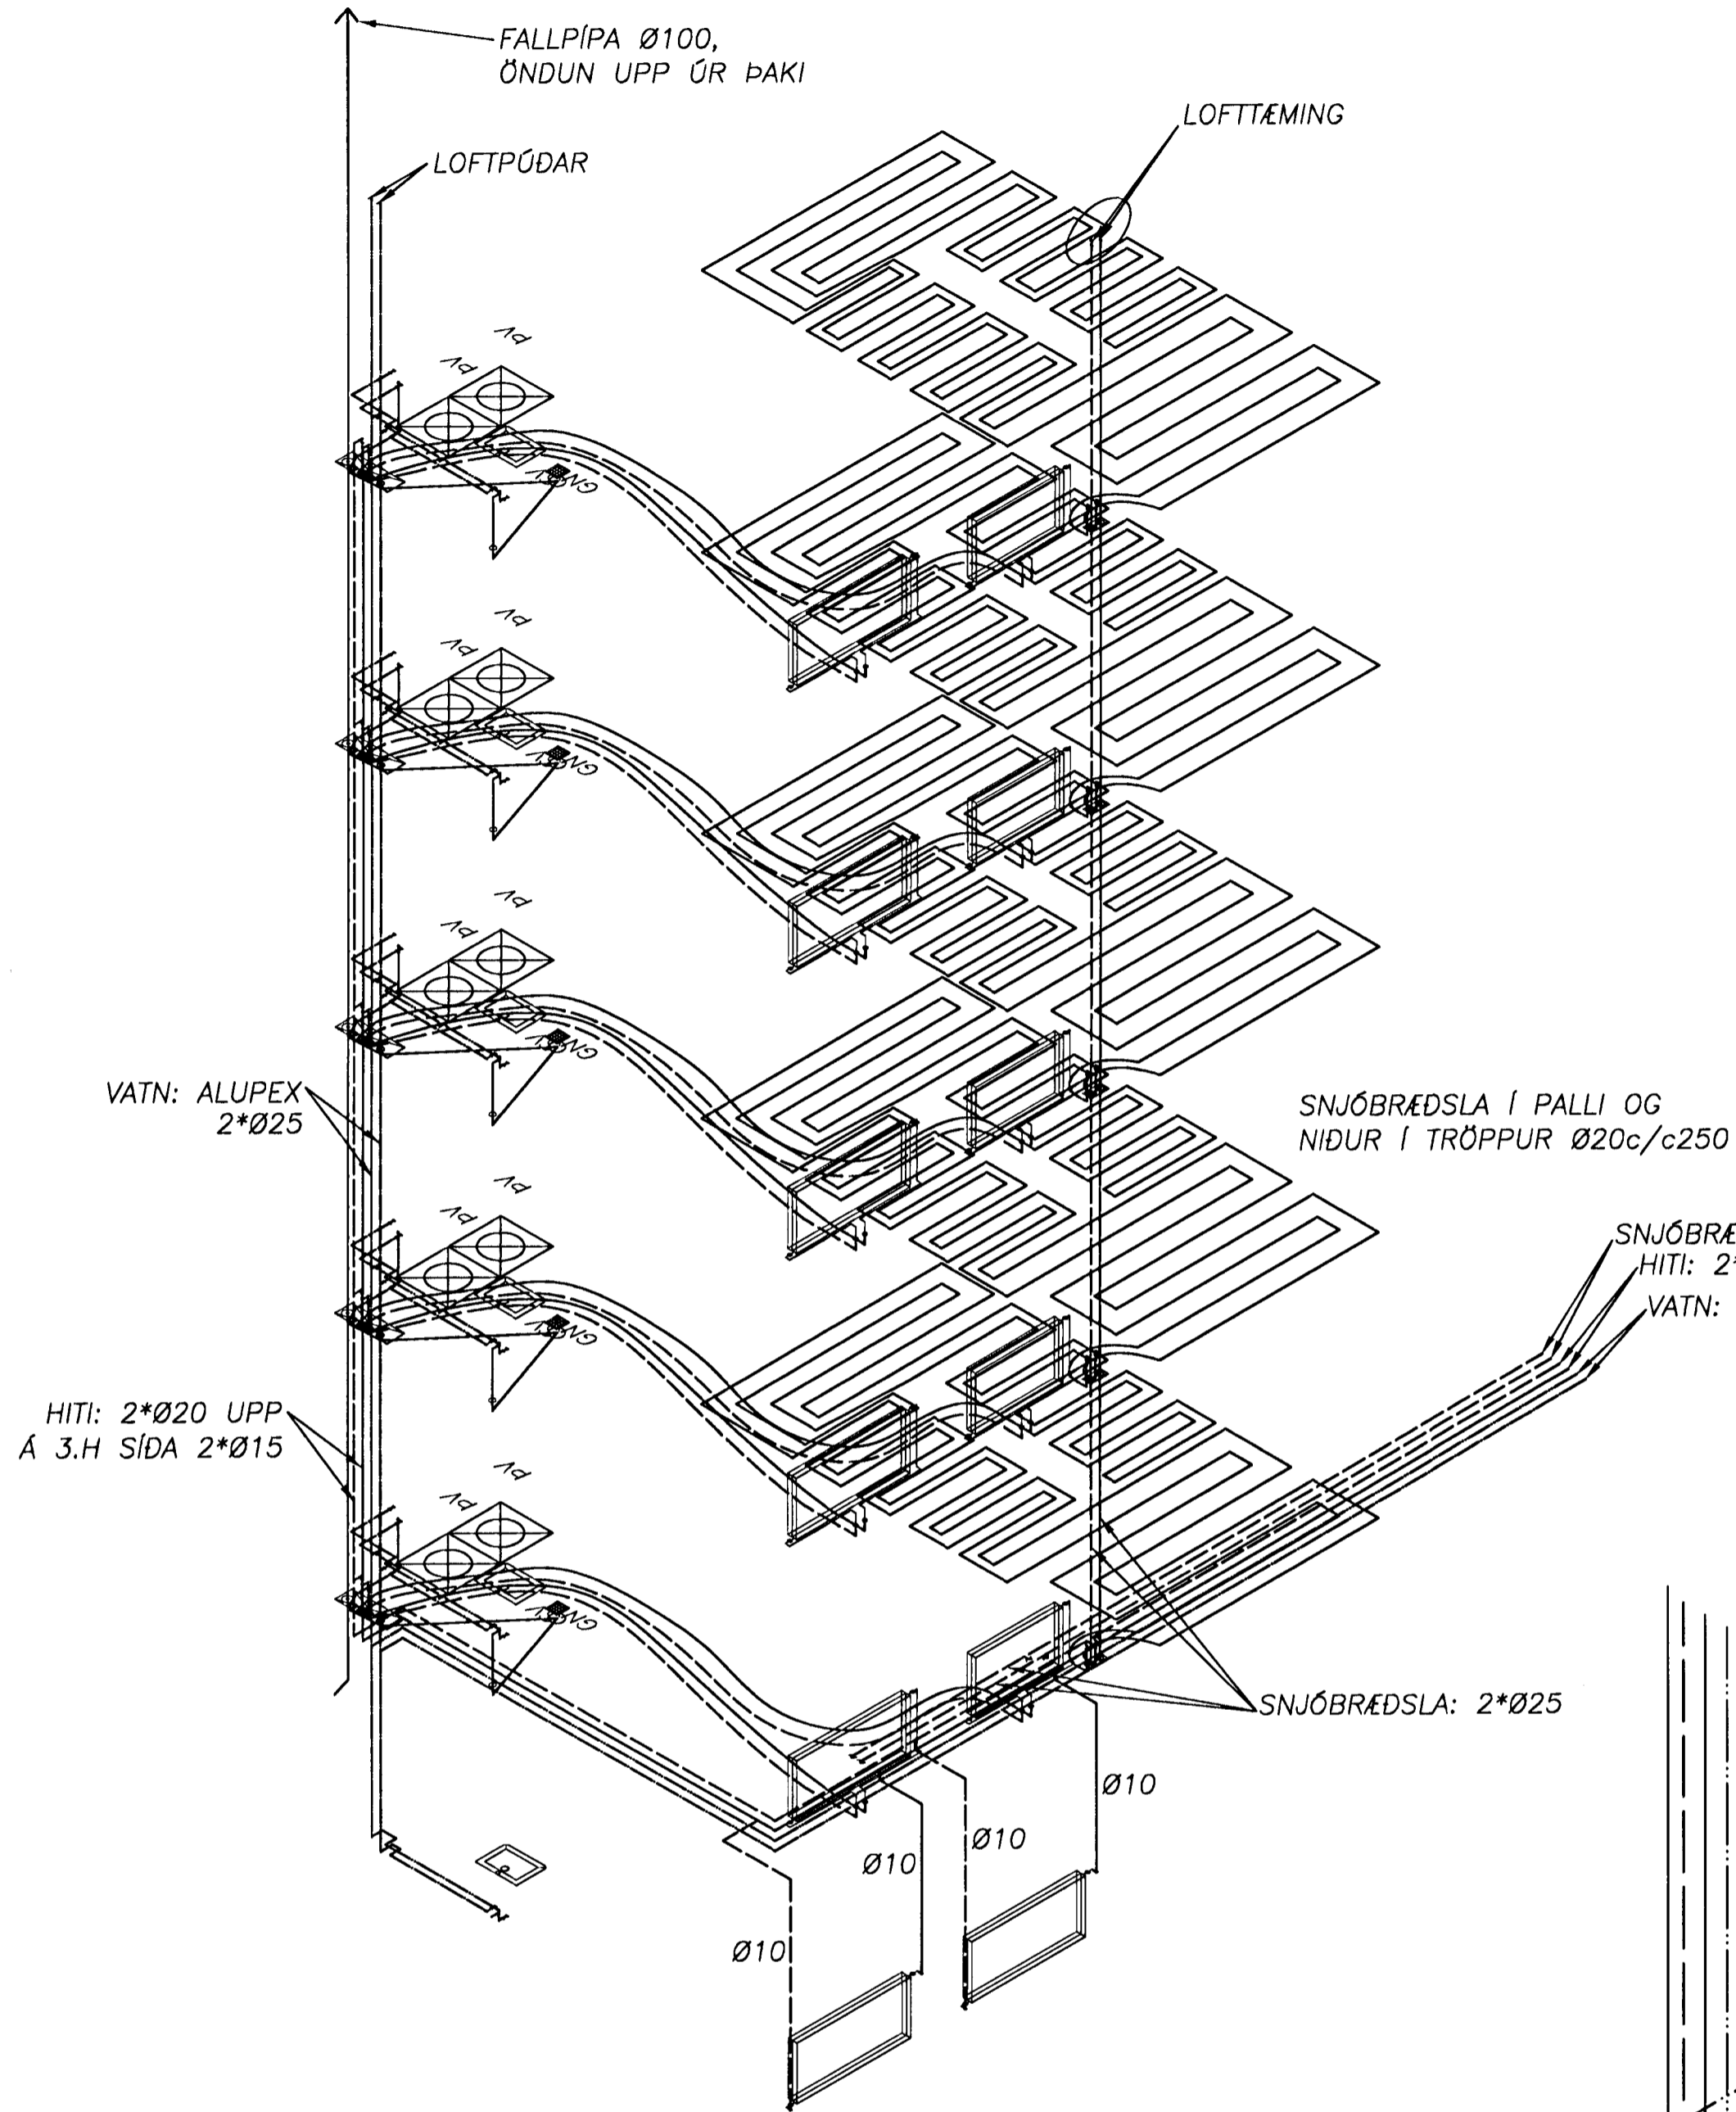

LAGNIR - SÉRMYND - LAGNAFYRIRKOMULAG Í ÞVOTTAHÚSI 1;20

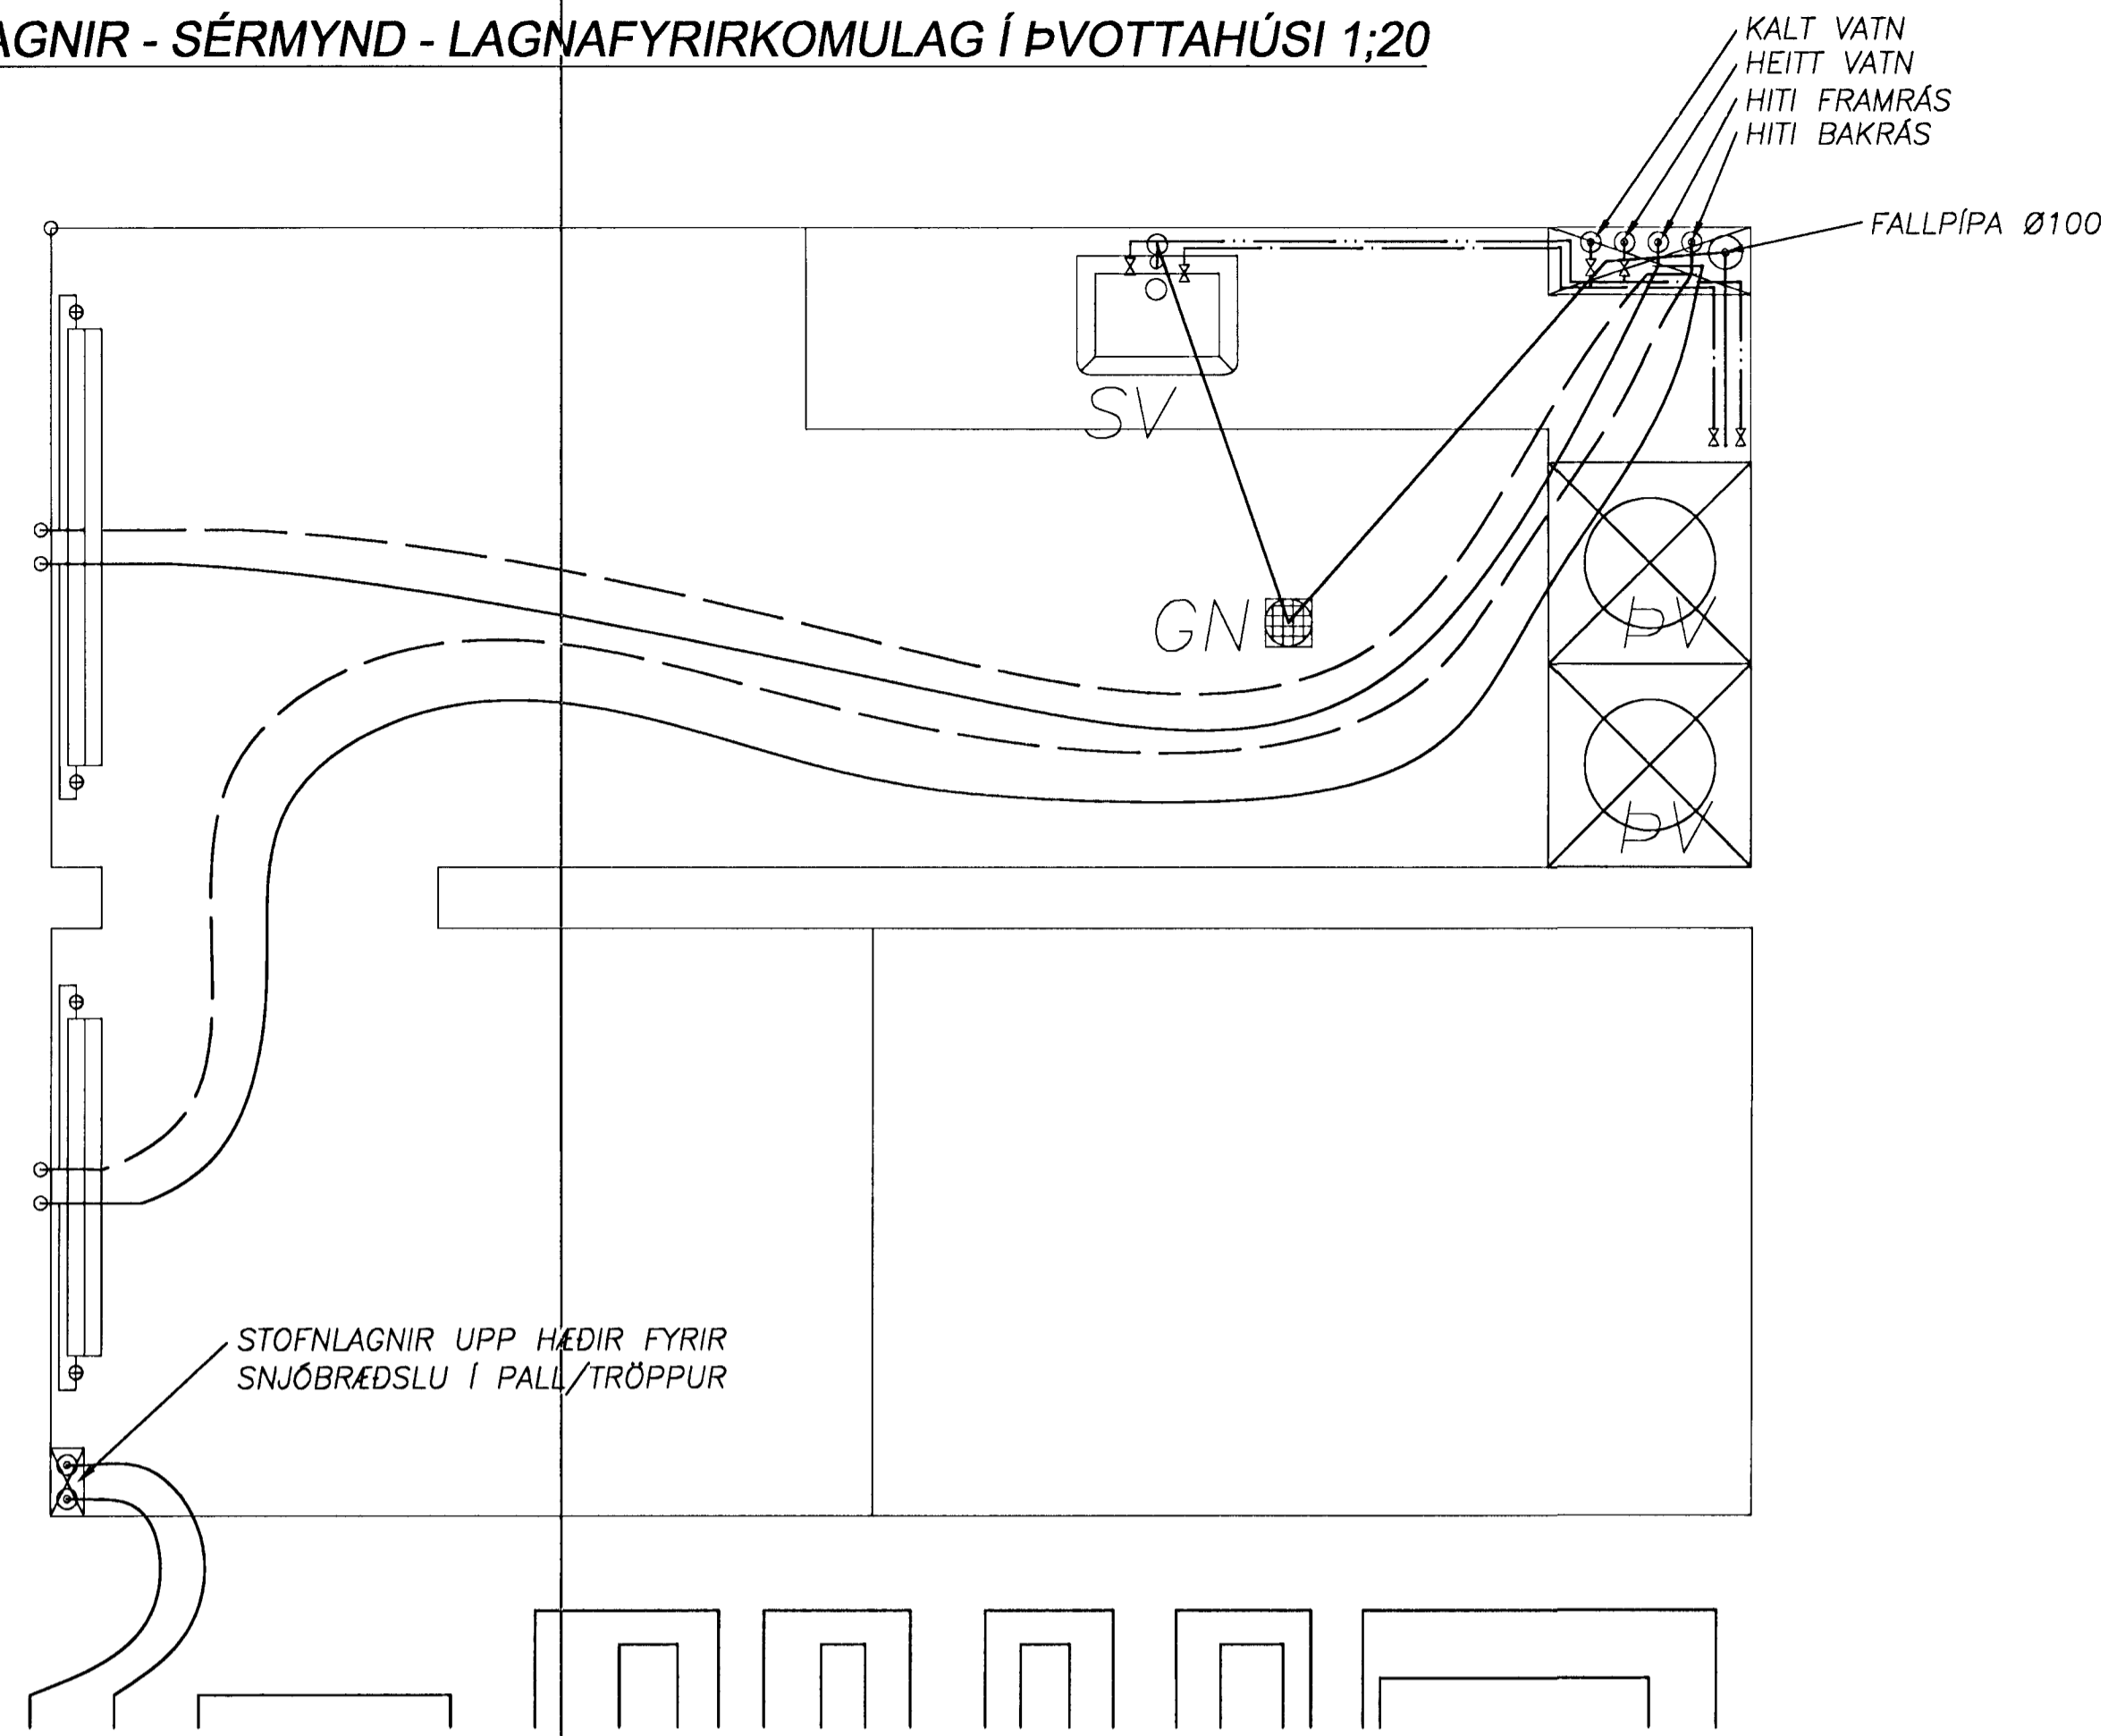

LAGNIR - RÚMMYND - KERFISMYNDÞVOTTAHÚS/LYFTA/TRÖPPUR, 1;20

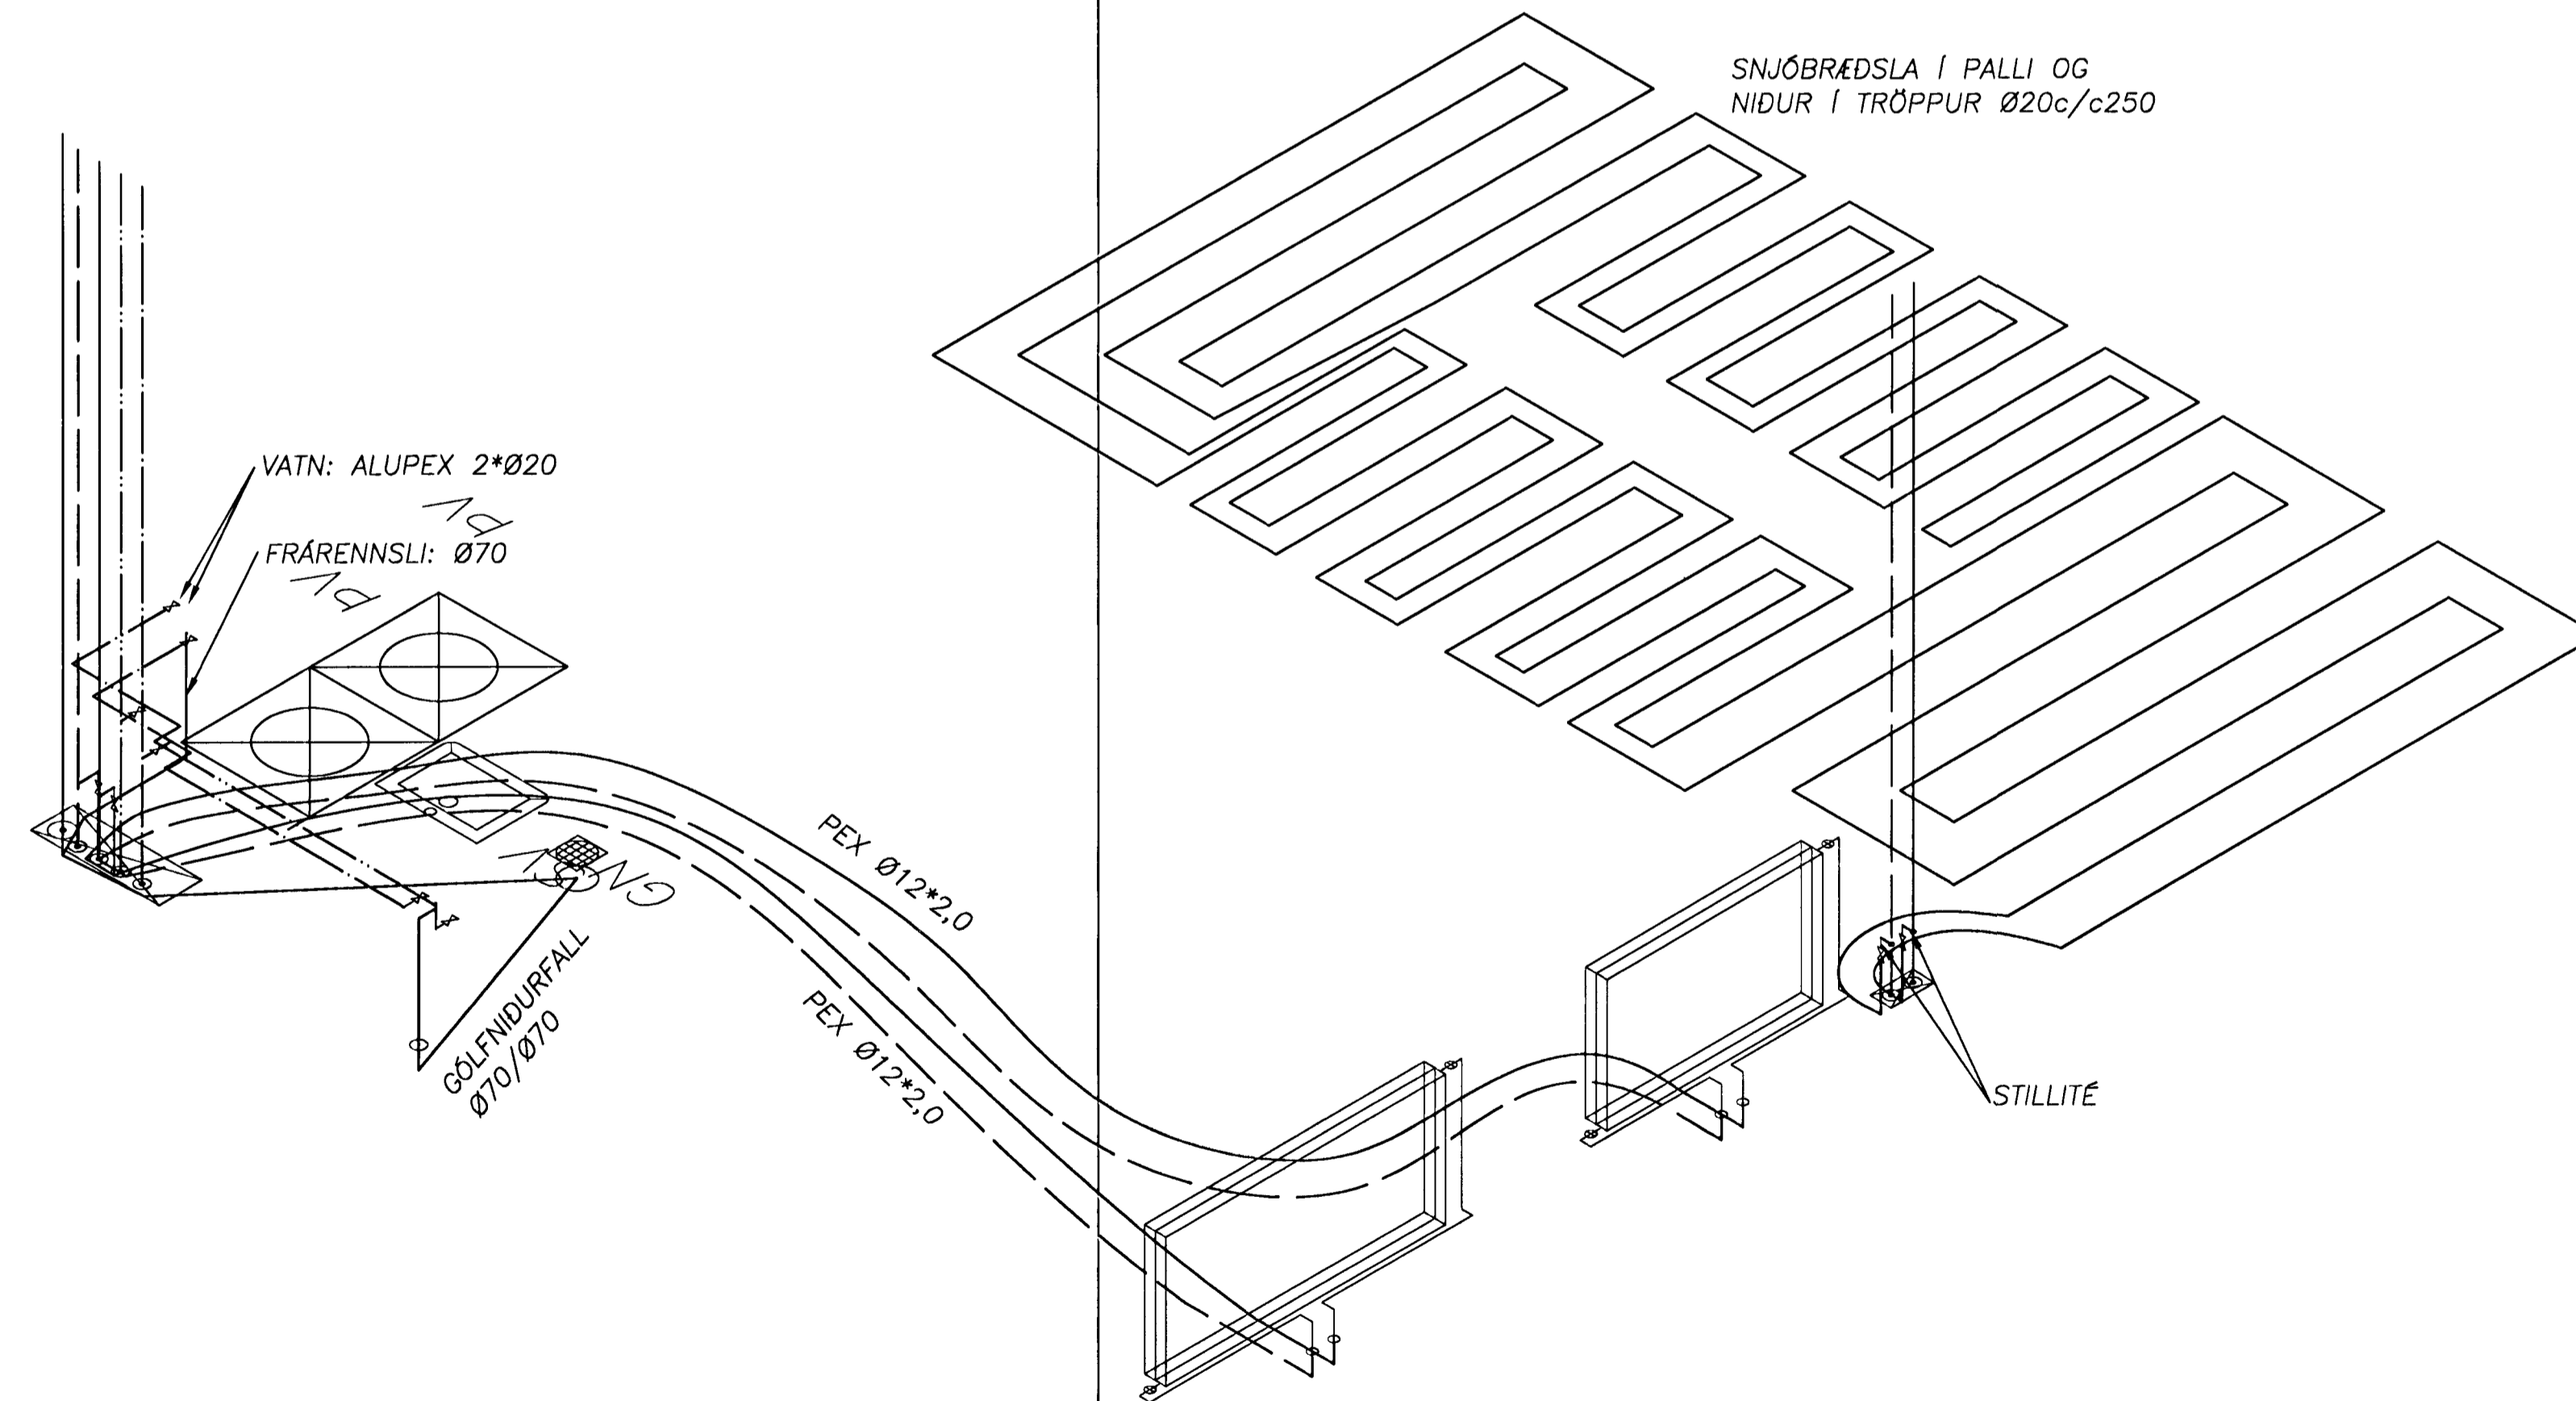

Samþykkt þann
15. ágú. 2012
Byggingafræðingur í Hafnarföllum
Eli Haldrup S. Gunnarsson

Ragnar

Fríðrik Ólafsson - Verkfræðingur
Reykjaföld 14, 112 - R Net: fridrikolafs@simnet.is
Kennitala: 240753-2439, Sími: 896-5548

Tækniþjónusta
Ragnars G. Gunnarssonar
Smávegur 11, 200 Kópavogur, net-fang: ragnarg@simnet.is
Sími: 5445350, Fax: 5445351

VERNDAR AF: RGG-FÓ	TÆKNAD AF: FÓ-RGG	VIÐVÆR AF: RGG-FÓ
DAGSETNING: 2012.07.19	SKAÐAF: 1.50 OG 20	GAÐSETNING BRYTUNAR: 2012.07.19

Bjarkavellir 1b - Hafnarfjörður

LAGNIR - STIGAKJARNA
RÚMMYND - KERFISMYND
SÉRMYND

VERNDANUMÉR: 201207-50	BLAÐ: L-10	STIGARA: -
------------------------	------------	------------

Ragnar