


Skýringar

Steypa í húsi er S250 / C35
Stál K350 en ljúkur og ynkjar K350S.
Steypuhála á jörnum 3.5cm en 2.5cm í plötu innanhúss.
Gólf sókkja skal gera skv. frárennslistekningu.
Kringum öll op skal setja 2K12 sem ríja a.m.k. 60cm úr fyrir brúnn opa. Sama gildir fyrir veggenda. Í veggenda komi U-kykkjar.
Undirstaða er á Klapp.
Tengja skal liggjandi járn í sókkri skv. ákvæðum Ráfmagnsvettunnar.
Húsið er einangrad samkvæmt teikningum arkitekts.
Steypa að útlöfti skal uppfylla eftirfarandi:
Sementsmagn a.m.k. 300kg í rúmmeter steypu.
V/S milli en 0.55. Loftinnihald a.m.k. 5%.


Álagsforsendur húss:
Grunnlag vinnslags skamkvæmt reglugerðastáð.
Grunnlagi enjalslags er samkvæmt reglugerðastáð.
Leyflegt álag á grunnundirstöðu er 1.5 MPa.
Jörðskjálftaálag, sjá útreikninga hönnuðar.

Skýtiengd járna:
Skýtiengd járna skal vera skv. eftirfarandi töflu nema annað sé tekið fram.
K10: Skýtiengd a.m.k. 40cm.
K12: Skýtiengd a.m.k. 48cm.
K16: Skýtiengd a.m.k. 64cm.
K20: Skýtiengd a.m.k. 80cm.
K25: Skýtiengd a.m.k. 100cm.
Bendistál skal beygja um skifu sem hefur þvermál a.m.k. 20 x þvermál járnstáls.
Skýtum skal dreifa og fordæst skal eftir fönung að skýta á stöðum sem mest á reynir.
Bendistál skal hafa gallalaust yfirborð og vera laust við örnefndi, flú, málingu, rykkjógu og því um líkt. Þess skal gætt í alni meðferð stjálstífs, gö þjóð bogni ekki eða snúist.

SÉRMYND - JARNAFRÁGANGUR ÚTVEGGJA, 1:50

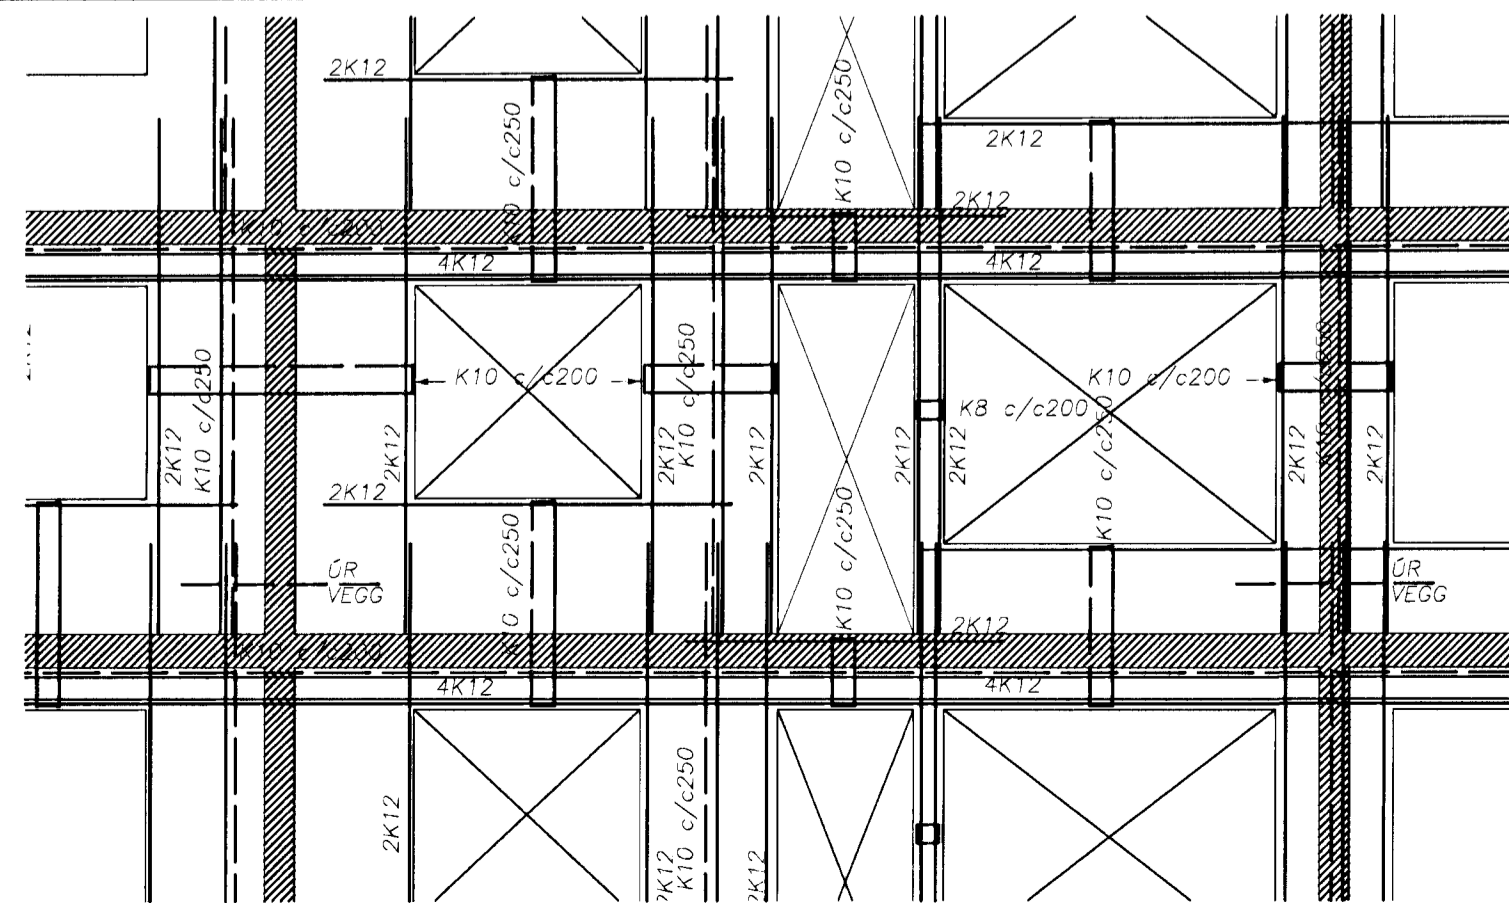

SNID Í SVALIR OG PLÖTU - JARNAFRÁGANGUR, 1:20

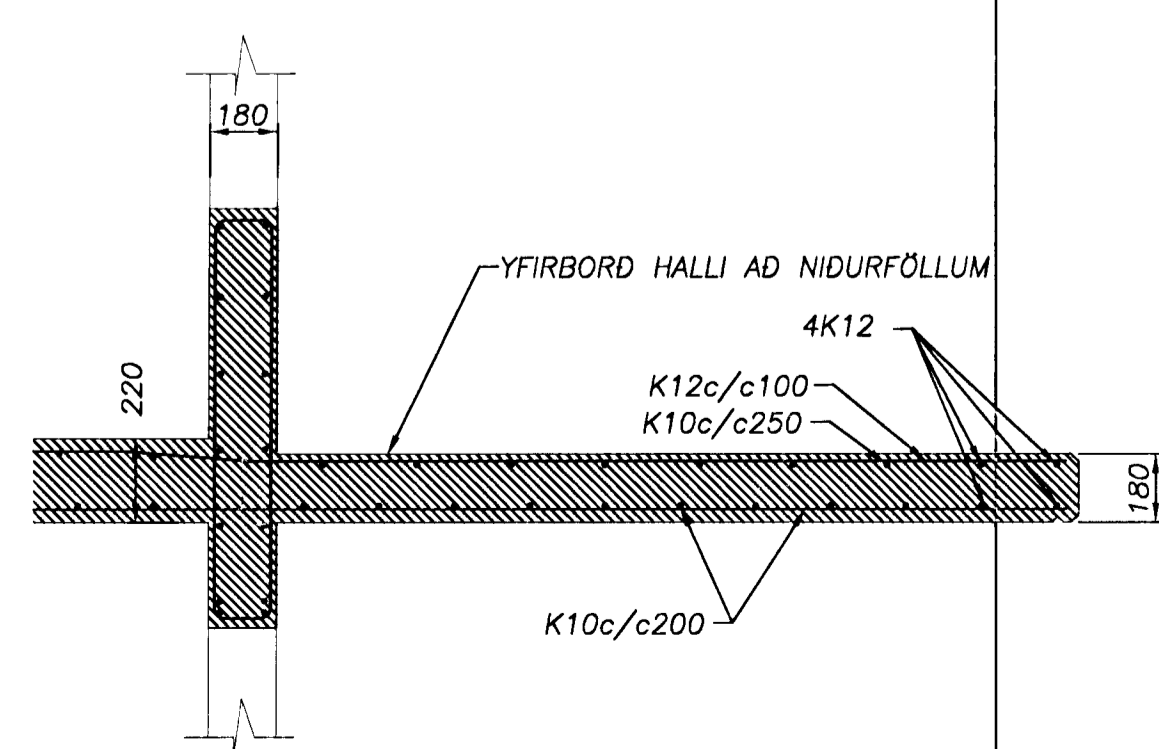

Fríðrik Ólafsson - Verkfræðingur
Reykjarfjöld 14, 112 - R Net: fridrikolafs@simnet.is
Kennitala: 240753-2439 Sími: 896-5548

Tæknipjónusta
Ragnars G. Gunnarssonar
Smíðingur 11, 200 Kópavogur, net-fing: ragnarg@simnet.is
Sími: 5443300, Fax: 5443351

MYNDAVAR RGG-FÓ	TEKINGU AF FÓ-RGG	YFIRFARAF RGG-FÓ
DAGSETNING 2012.07.19	KVAÐI 1:50 & 1:20	DAGSETNING SVEITINGAR 2012.07.19

Bjarkavellir 1b - Hafnarfjörður
BURDARPOL - PLATA YFIR 2. HÆÐ
GRUNNMYND, SÉRMYND, SNID
SKÝRINGAR

VERÐNOMUR 201207-50	BÚÐ B-04	ÚTGAFA
------------------------	-------------	--------