


Samþykkt þann

23 NOV 2012

Byggingafulltrúiinn í H. Stærð  
F.h. Sigurður Steinarsson

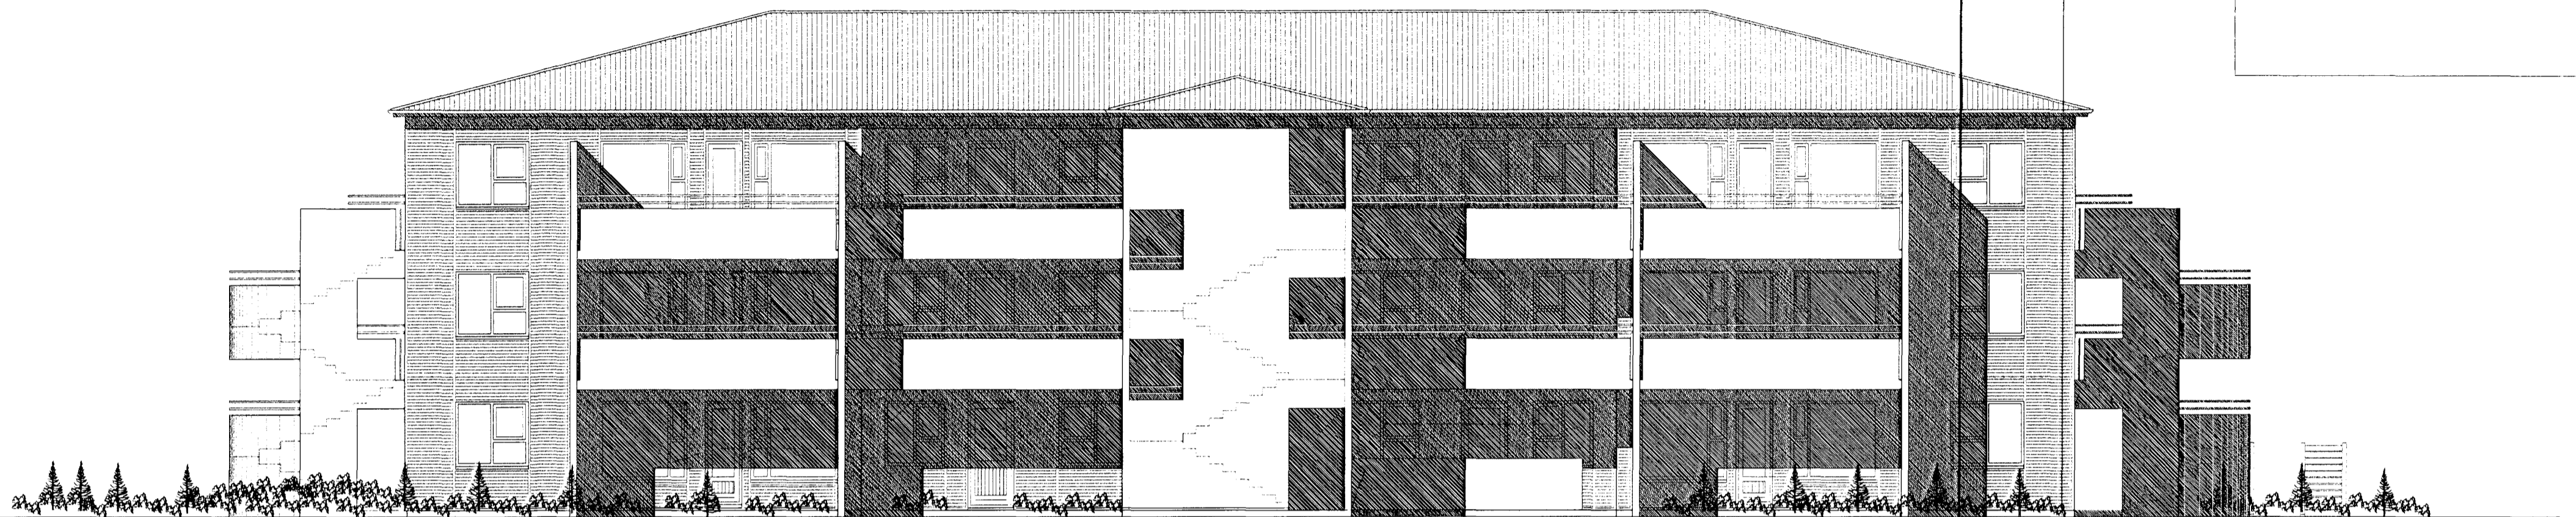

ÚTLIT AUSTUR MKV. 1:100.



ÚTLIT NORÐUR MKV. 1:100.

## BJARKAVELLIR 1A HAFNARFIRÐI.

Sigurður Þorvarðarson byggingafræðingur bfi.  
Teiknistofan Strandgötu 11 220 Hafnarfirði.  
Sími: 5651510. Netfang: teiknistofan@simnet.is  
STH. teiknistofan ehf. kt. 510298-2769. Kt. aðalhönnuðar: 141250-4189.

Skýringar:	Aðaluppdráttur.
Teikning:	Útlitsmyndir.
Mælikvarði:	1 : 100.
Undirskrift:	15/11/12 Sin þ
Blað nr.:	4 af 9.
Dagsetning:	sept. 2012.
Breytt:	