


Samþykkt þann

23 NOV 2012

Byggingafulltrúinn í Hafnarfirði  
F.h. Sigurður Steinar Jónsson

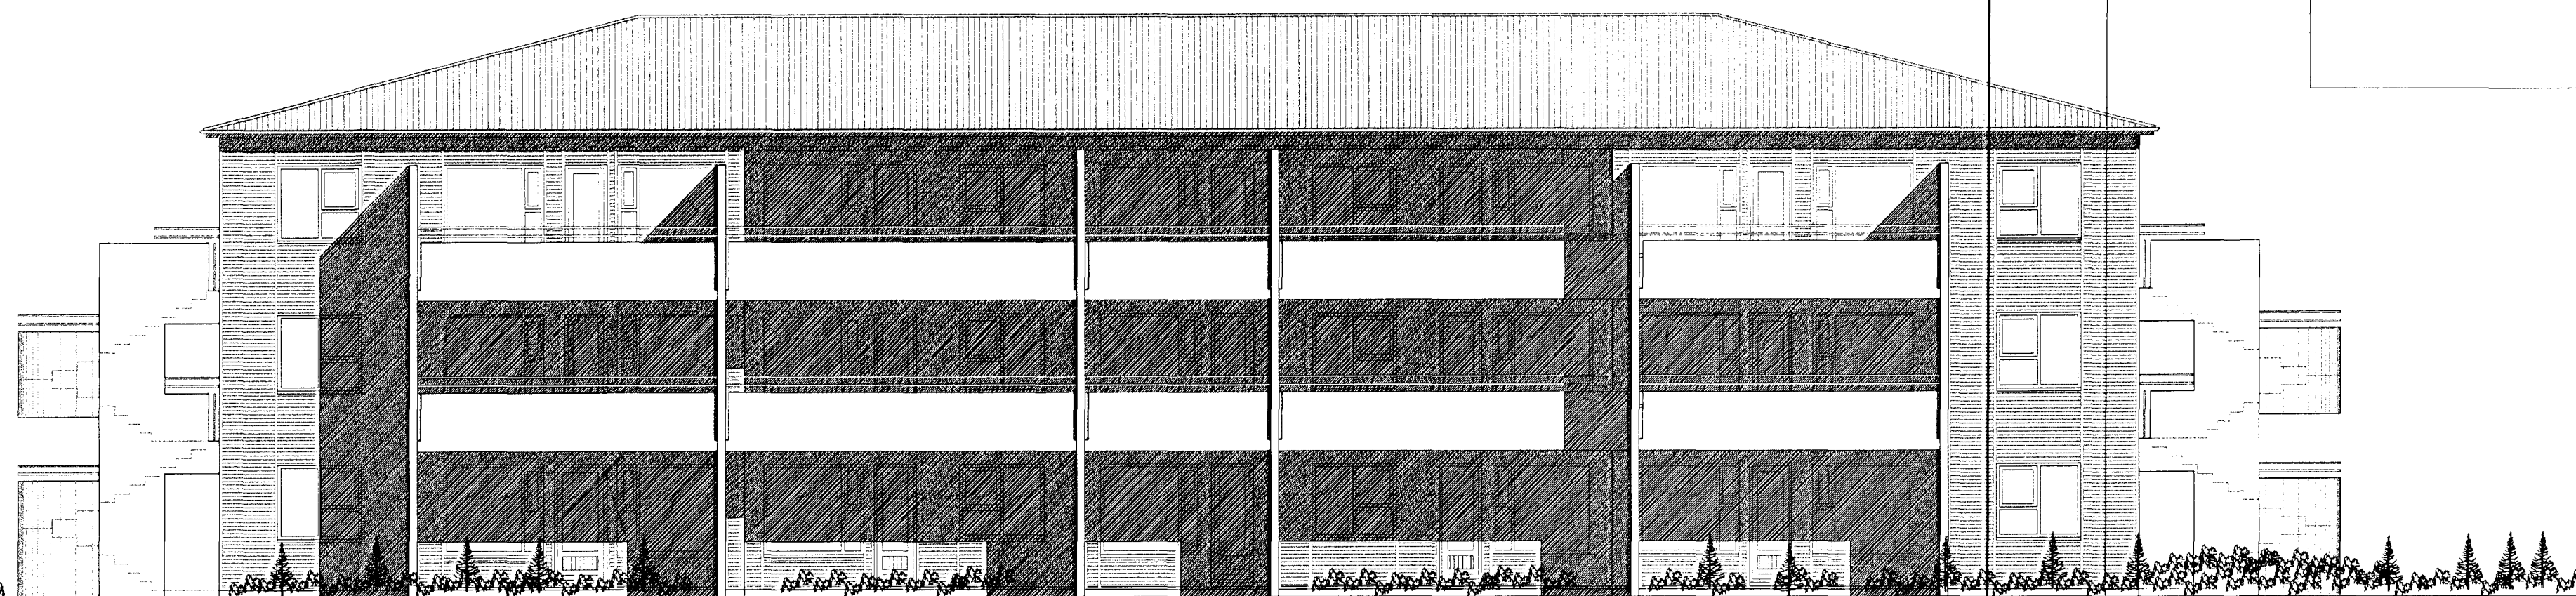

ÚTLIT VESTUR MKV. 1:100.



ÚTLIT SUÐUR MKV. 1:100.

### BJARKAVELLIR 1A HAFNARFIRÐI.

Sigurður Þorvarðarson byggingafræðingur bfi.  
Teiknistofan Strandgötu 11 220 Hafnarfirði.

Sími: 5651510. Netfang: teiknistofan@simnet.is  
STH, teiknistofan ehf. kt. 510298-2769. Kt. aðalhönnuðar: 141250-4189.

Skýringar:	Aðaluppdráttur.
Teikning:	Útlitsmyndir.
Mælikvarði:	1 : 100.
Undirskrift:	15/11 12 <i>Sig</i>
Blað nr: 5 af 9.	Dagsetning: sept. 2012.
Breytt:	