KERFI 01

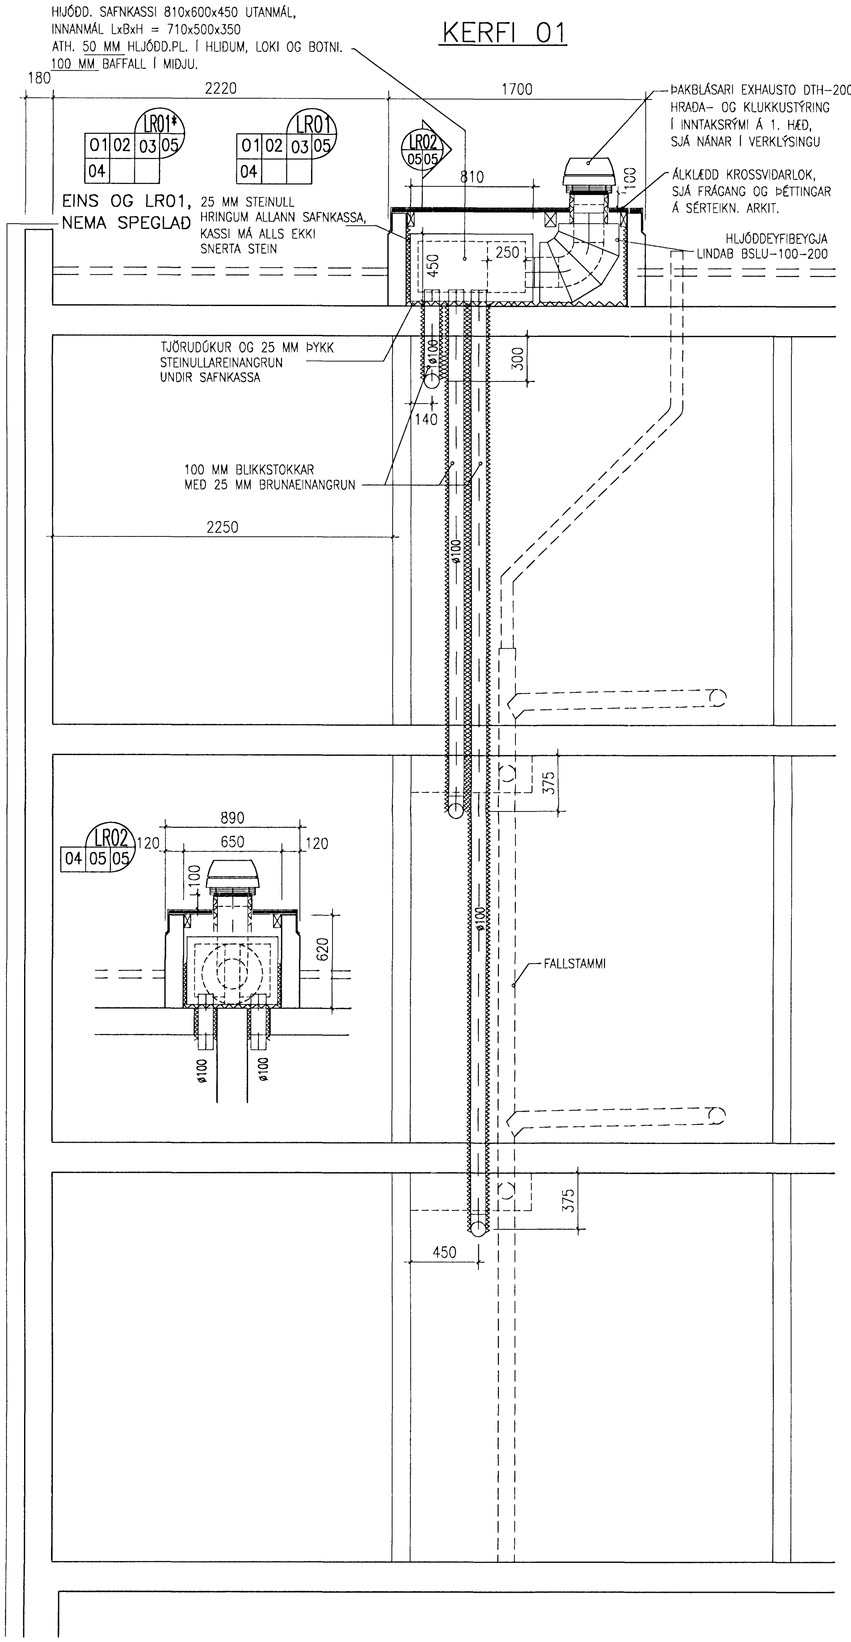

KERFI 01
SKEMATÍSK TENGIMYND
ÚTSOG FRÁ BAÐHERBERGJUM

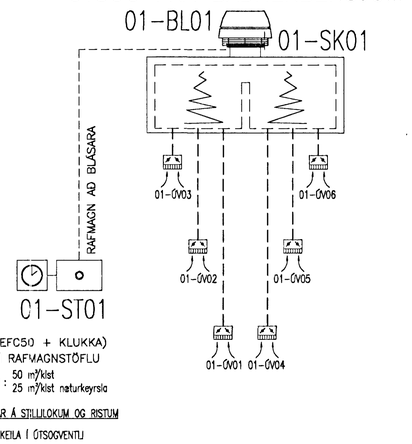

(EXHAUSTO EFC50 + KLUKKA)
STAÐSETT Í RAFMAGNSTÖFLU
LOFTMAGN Í VENTLI : 50 m³/klst
25 m³/klst naturkeyrsla

SKÝRINGAR – MERKINGAR Á STILLILOKUM OG RISTUM

KEILA Í ÚTSOGVENTLI

LOFTMILLIFÆRSLA ER UM 15 MM BIL UNDIR HURÐ EÐA HURÐARIST

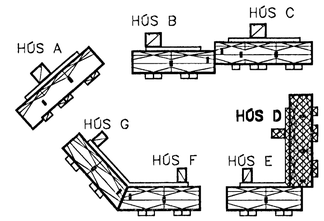

SJÁ SKÝRINGAR Á TEIKN. L-00

1:20 1 2 M

Gísli Gíslason
Kt. 180657-4609

BJARKAVELLIR 5 – HÚS D, HAFNARFIRÐI

BYGGINGAFÉLAG NÁMSMANNA
LOFTRÆSING
KERFI 01: SÉRMYNDIR OG SKEMATÍSK TENGIMYND

				HANNAÐ JLS	TEIKNAÐ JLS	MKV. 1:20	VERKNR. V06-001
				SAMÞ.	SKOÐ. Loftræsing í gildi		TEIKN. NR. L-05
ÚTGÁFA		DAGS.	NAFN	KENNIT. Jón Ingi Sigurbjörnsson, 190556-3859	DAGS. 15.05.06		

VÍÐSJÁ
VERKFRÆÐISTOFA FRV
SKÓLAVÖRÐUSTÍG 3, 101 REYKJAVÍK
SÍMI: 561 9040 OG 561 9043, FAX: 561 9044
NETFANG: vidsja@isgott.is