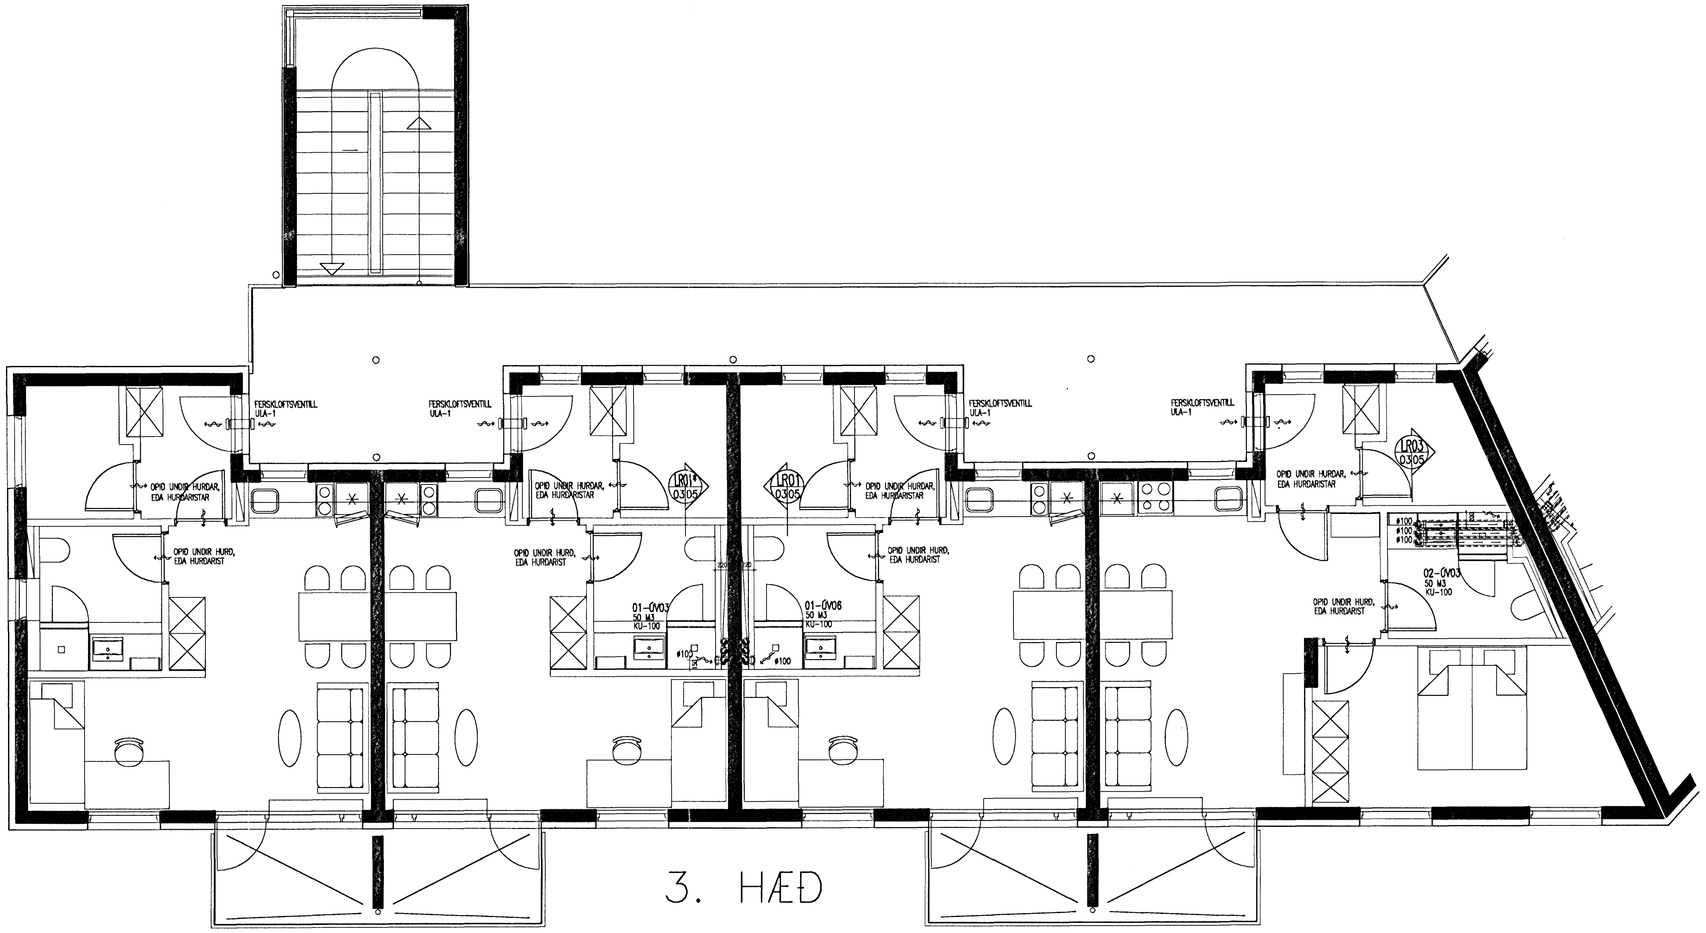

3. HÆÐ

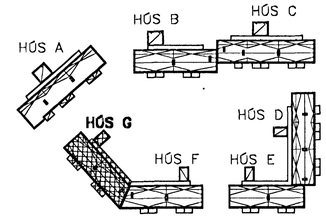

SJÁ SKÝRINGAR Á TEIKN, L-00

1:50 1 2 3 4 5 M

Gísli Gíslason
Kt. 160657-4809

BJARKAVELLIR 5 – HÚS G, HAFNARFIRÐI

BYGGINGAFÉLAG NÁMSMANNA
LOFTRÆSING
GRUNNMYND 3. HÆÐAR

VÍÐSJÁ
VERKFRÆÐISTOFA FRV
SKÚLAVÖRÐUSTÍG 3, 101 REYKJAVÍK
SÍMI: 561 9040 OG 561 9043, FAX: 561 9044
NETFANG: vidsja@isgott.is

					TEIKNAÐ JLS	MKV. 1:50	VERKNR. V06-001
					SAMÞ.	SKRÁ loftræsing 1 gild	TEIKN. NR. L-03
ÚTGÁFA		DAGS.	NAFN	KENNIT. Jón Logi Sigurbjörnsson, 190558-3959	DAGS. 15.05.06		