



HJÚDD. SAFNKASSI 810x600x450 UTANMÁL,
 INNANMÁL LxBxH = 710x500x350
 ATH. 50 MM HLJÓDD.PL. Í HLIDUM, LOKI OG BOTNI.
 100 MM BAFFALL Í MIDJU.

KERFI 01

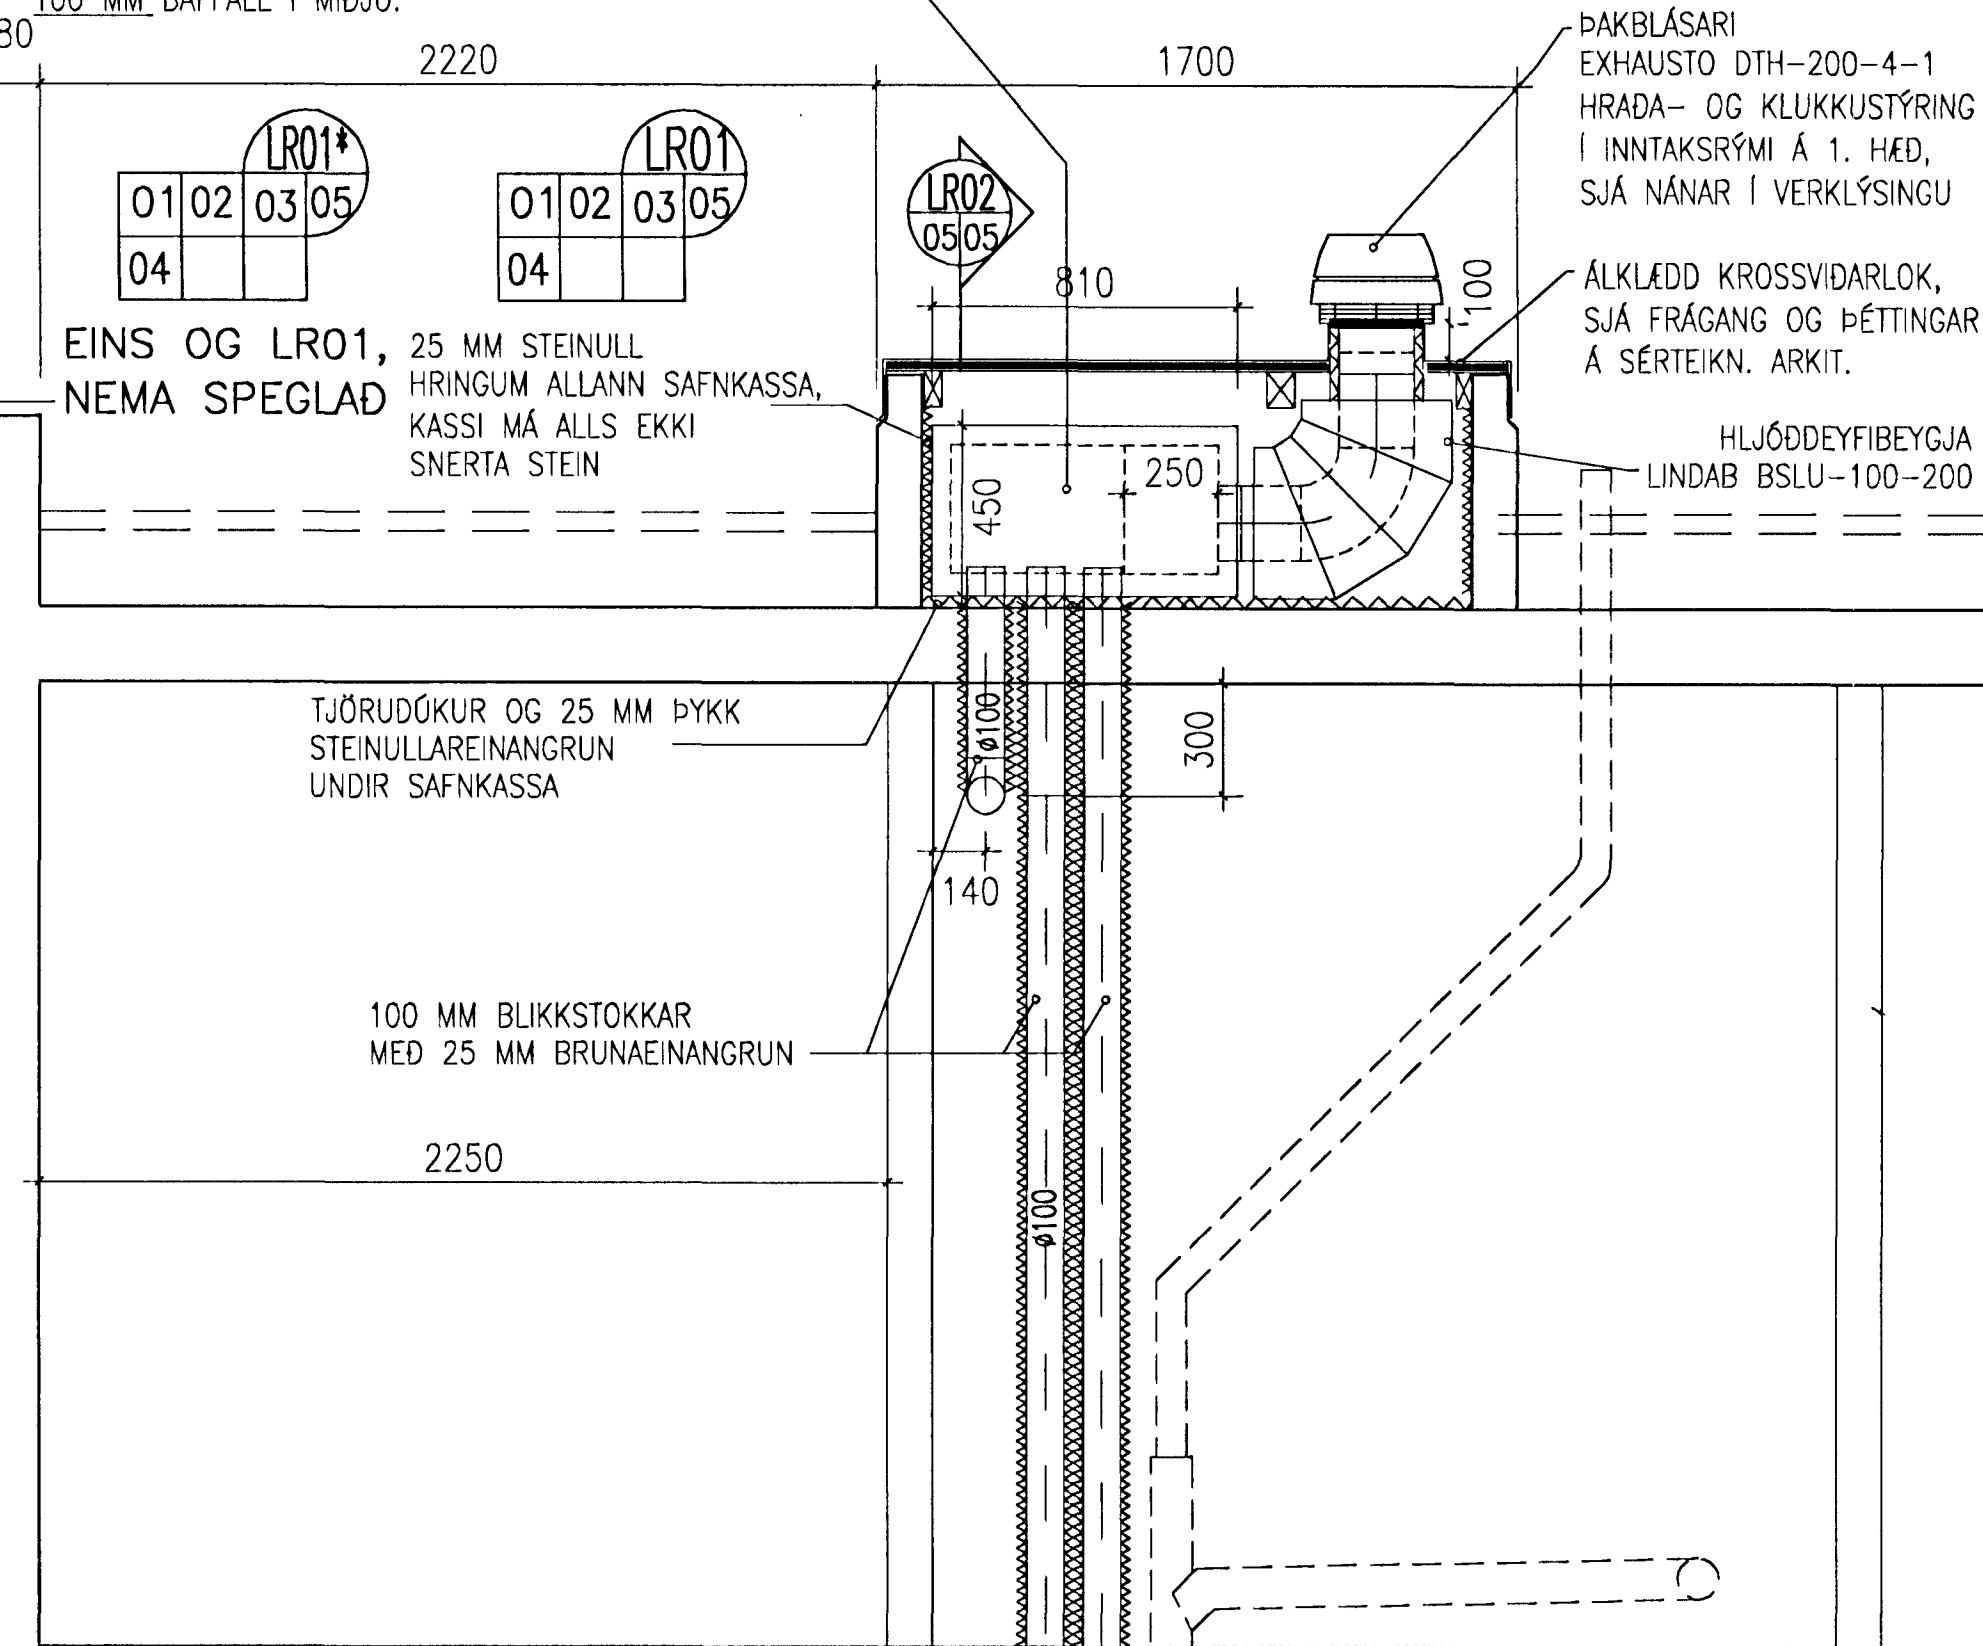


HJÚDD. SAFNKASSI 810x400x450 UTANMÁL,
 INNANMÁL LxBxH = 710x300x350
 ATH. 50 MM HLJÓDD.PL. Í HLIDUM, LOKI OG BOTNI.
 100 MM BAFFALL Í MIDJU.


KERFI 02

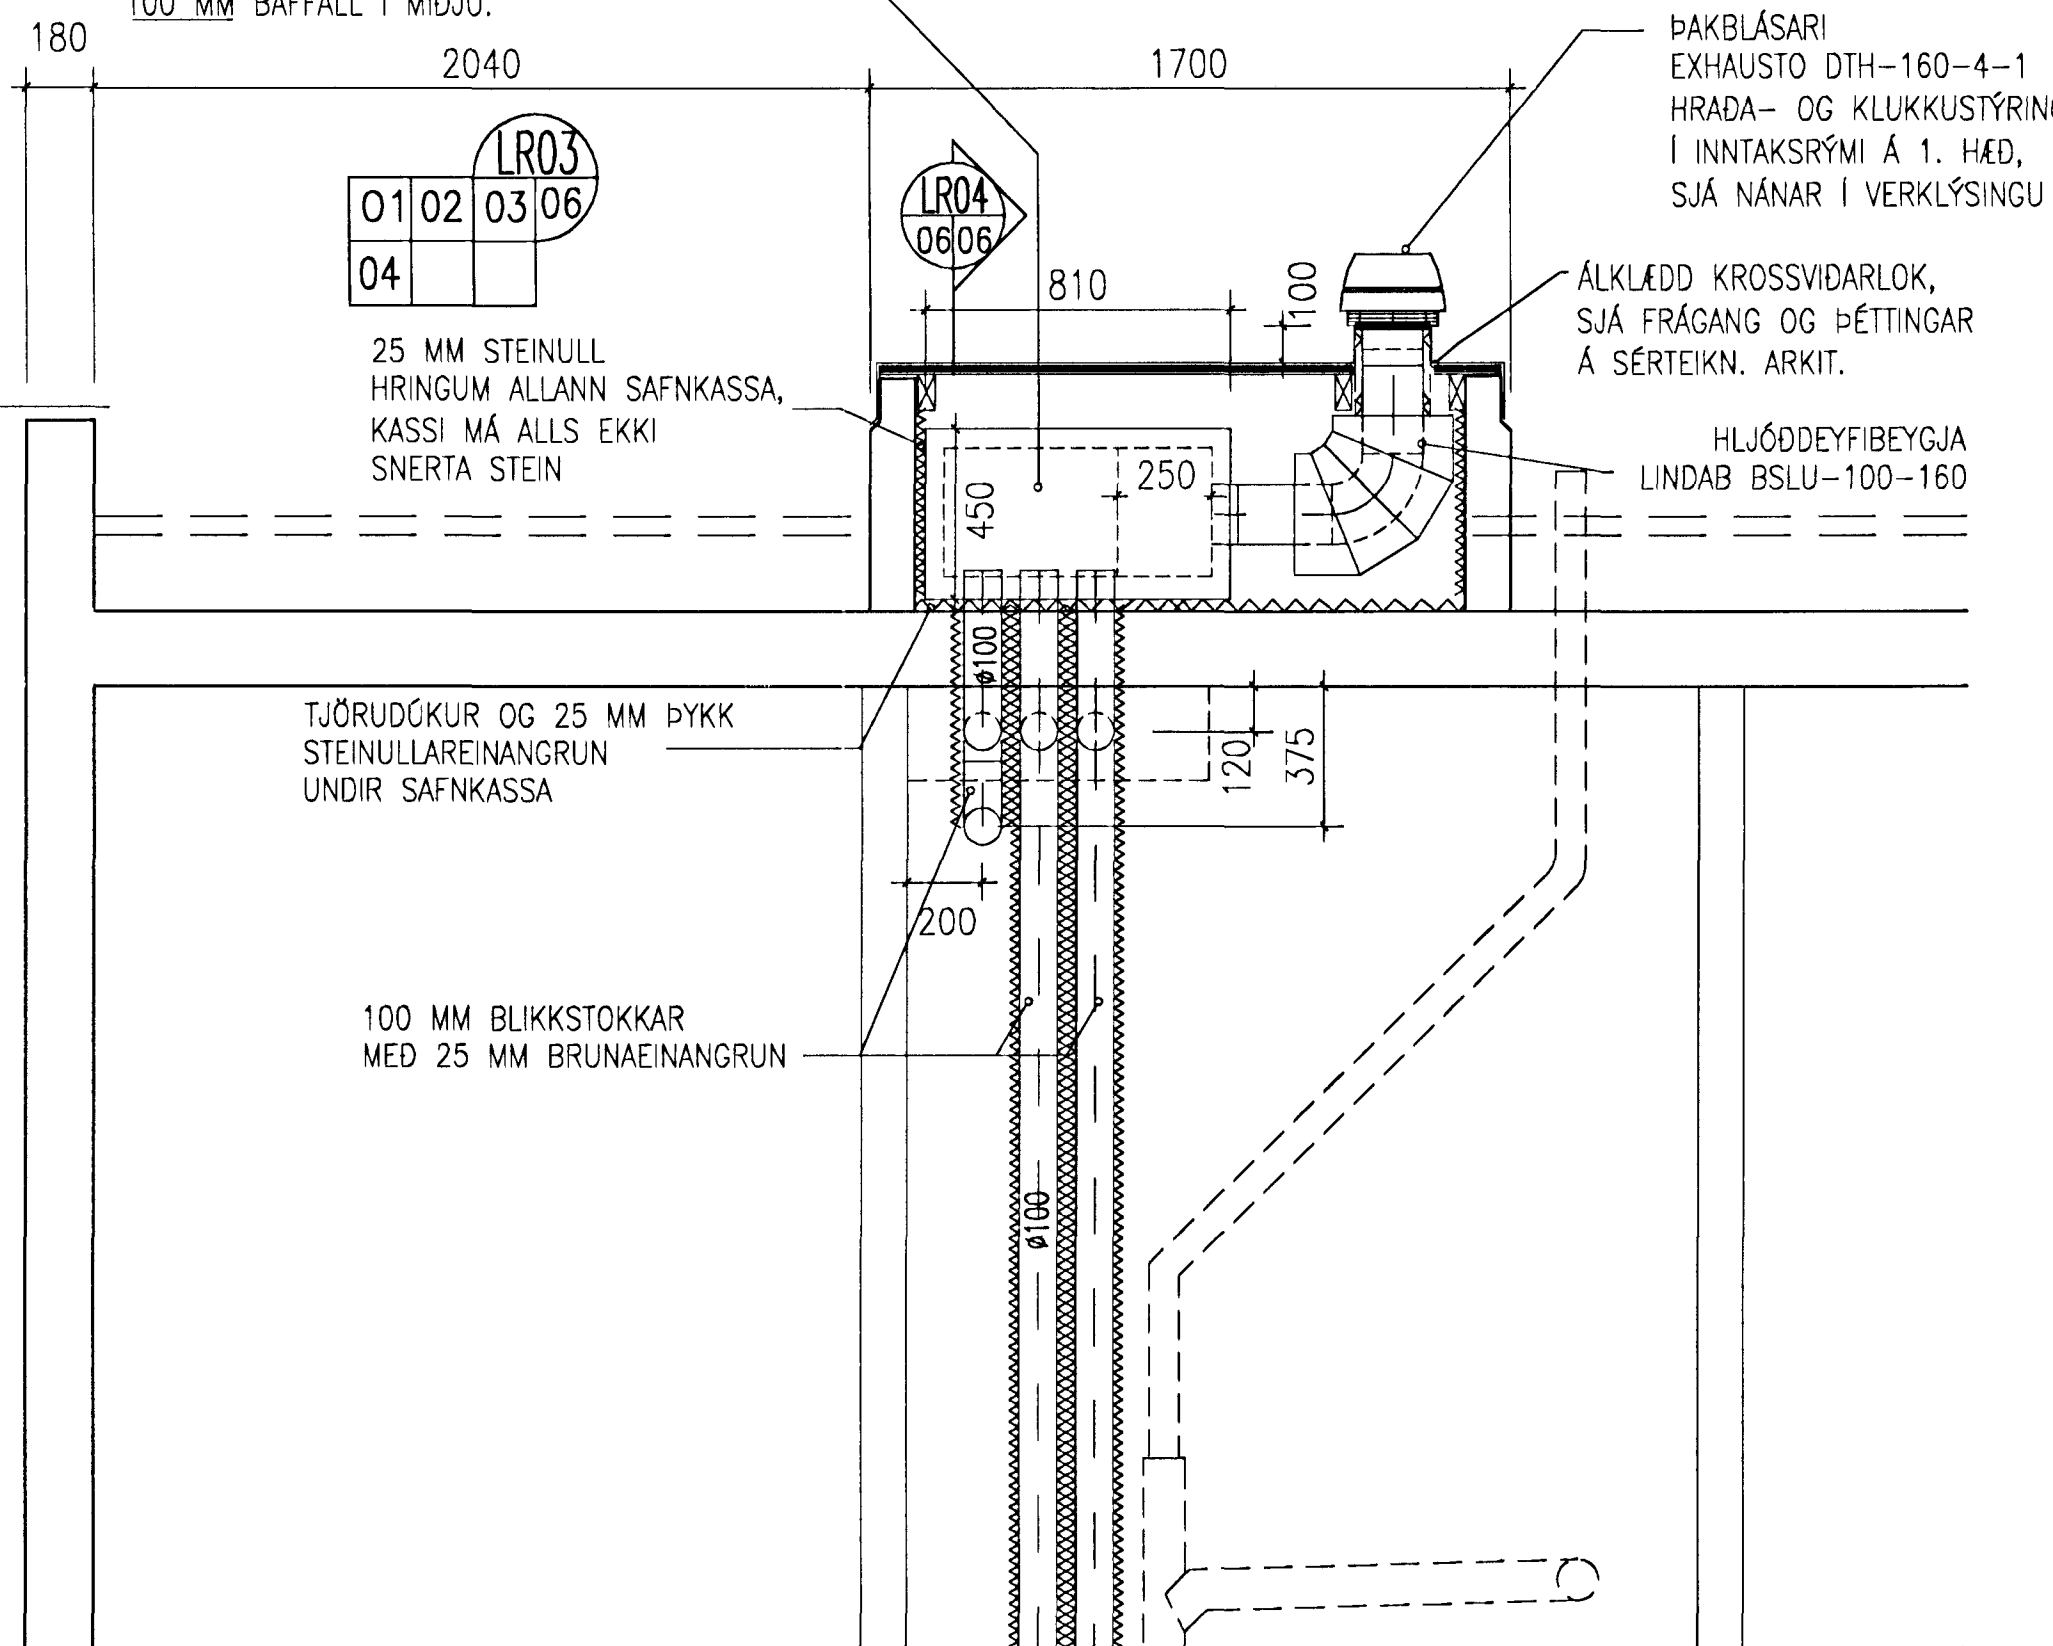


KERFI 01
 SKEMATÍSK TENGIMYND
 ÚTSOG FRÁ BADHERBERGJUM
 01-BL01

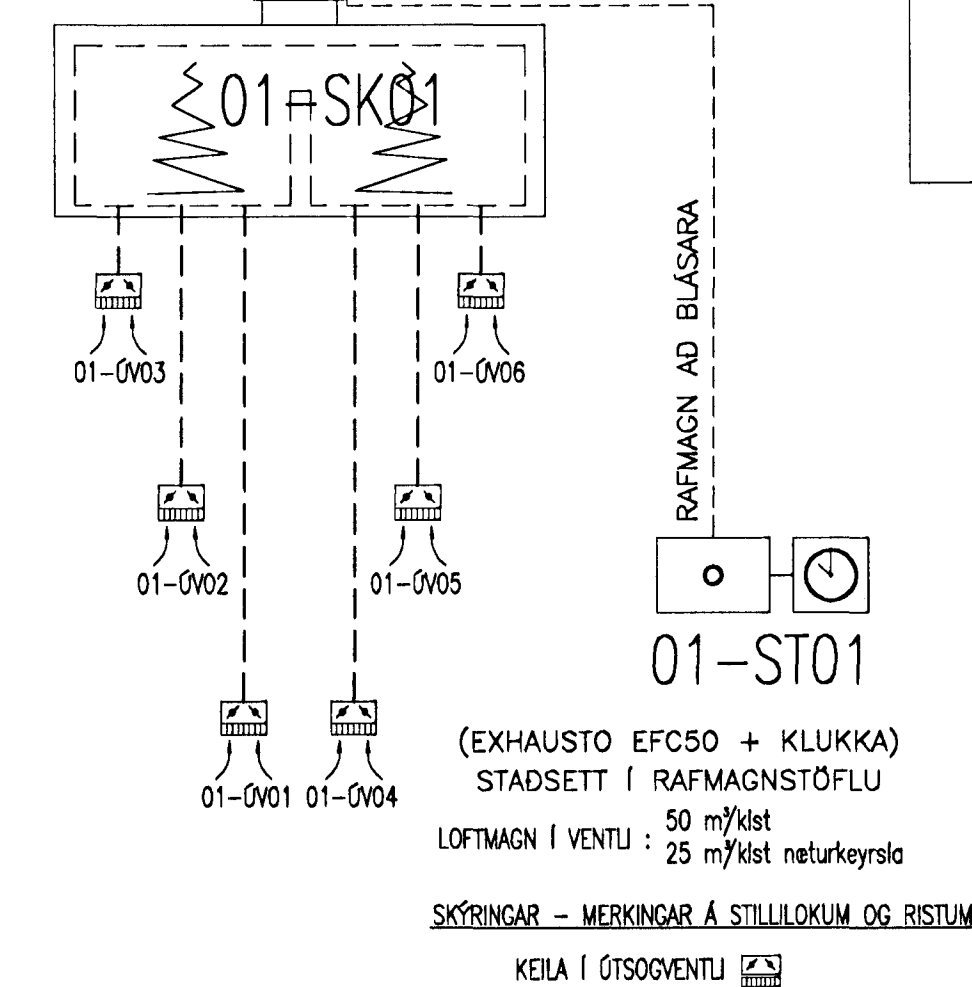

KERFI 02
 SKEMATÍSK TENGIMYND
 ÚTSOG FRÁ BADHERBERGJUM
 02-BL01

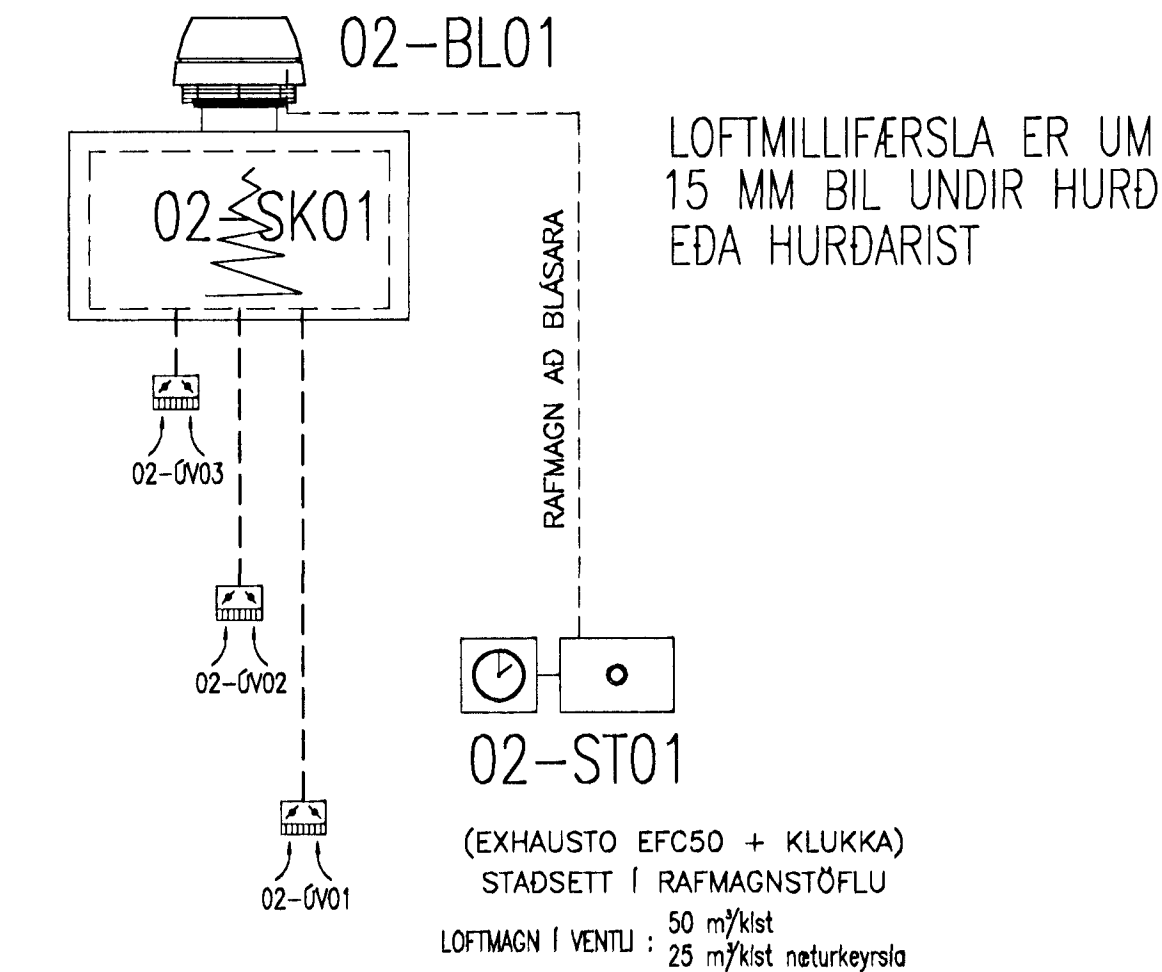


KERFI 03
 SKEMATÍSK TENGIMYND
 ÚTSOG FRÁ TÆKJARÝMI/HJÓLAGEYMSLU

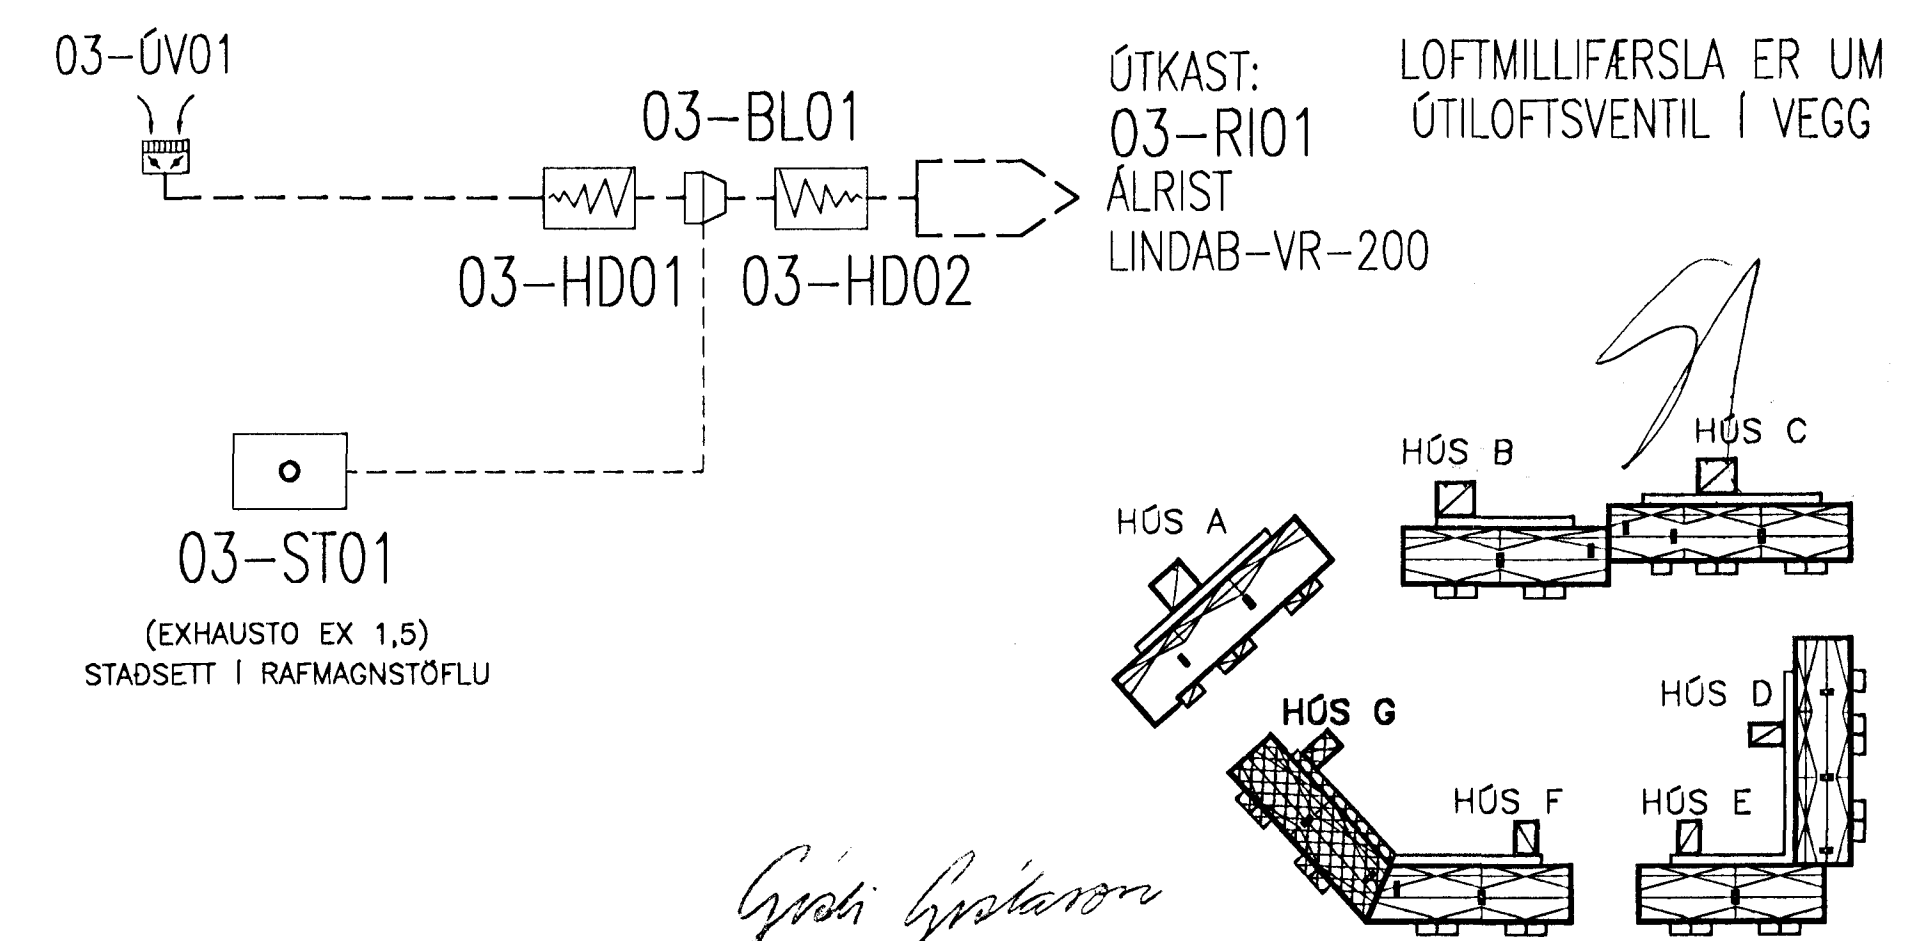

Gísli Gíslason
 Kt. 160657-4809

BJARKAVELLIR 5 - HÚS G, HAFNARFIRDI
 BYGGINGAFÉLAG NÁMSMANNA
 LOFTRÉSING
 KERFI 01, 02 OG 03: SÉRMYNDIR OG
 SKEMATÍSKAR TENGIMYNDIR

VÍÐSJÁ
 VERKFRÉDISTOFA FRV
 SKÓLAVÖRUSTIG 3, 101 REYKJAVÍK
 Sími: 561 9040 OG 561 9043, FAX: 561 9044
 NETFANG: vidsja@sigott.is

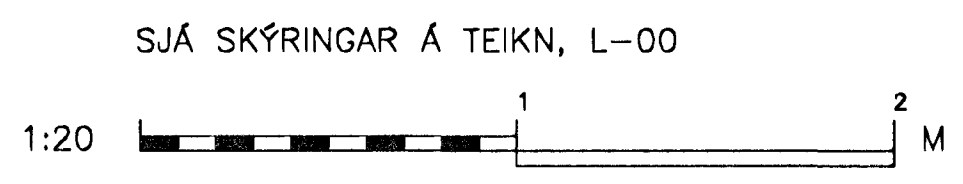

MAÐAF	DAGS	NAVN	UNNI	SKALA	TEKNI. NR.	VERUR	VERUR
				1:20	V06-001		
				15.05.06	L-05		