


← 146 →

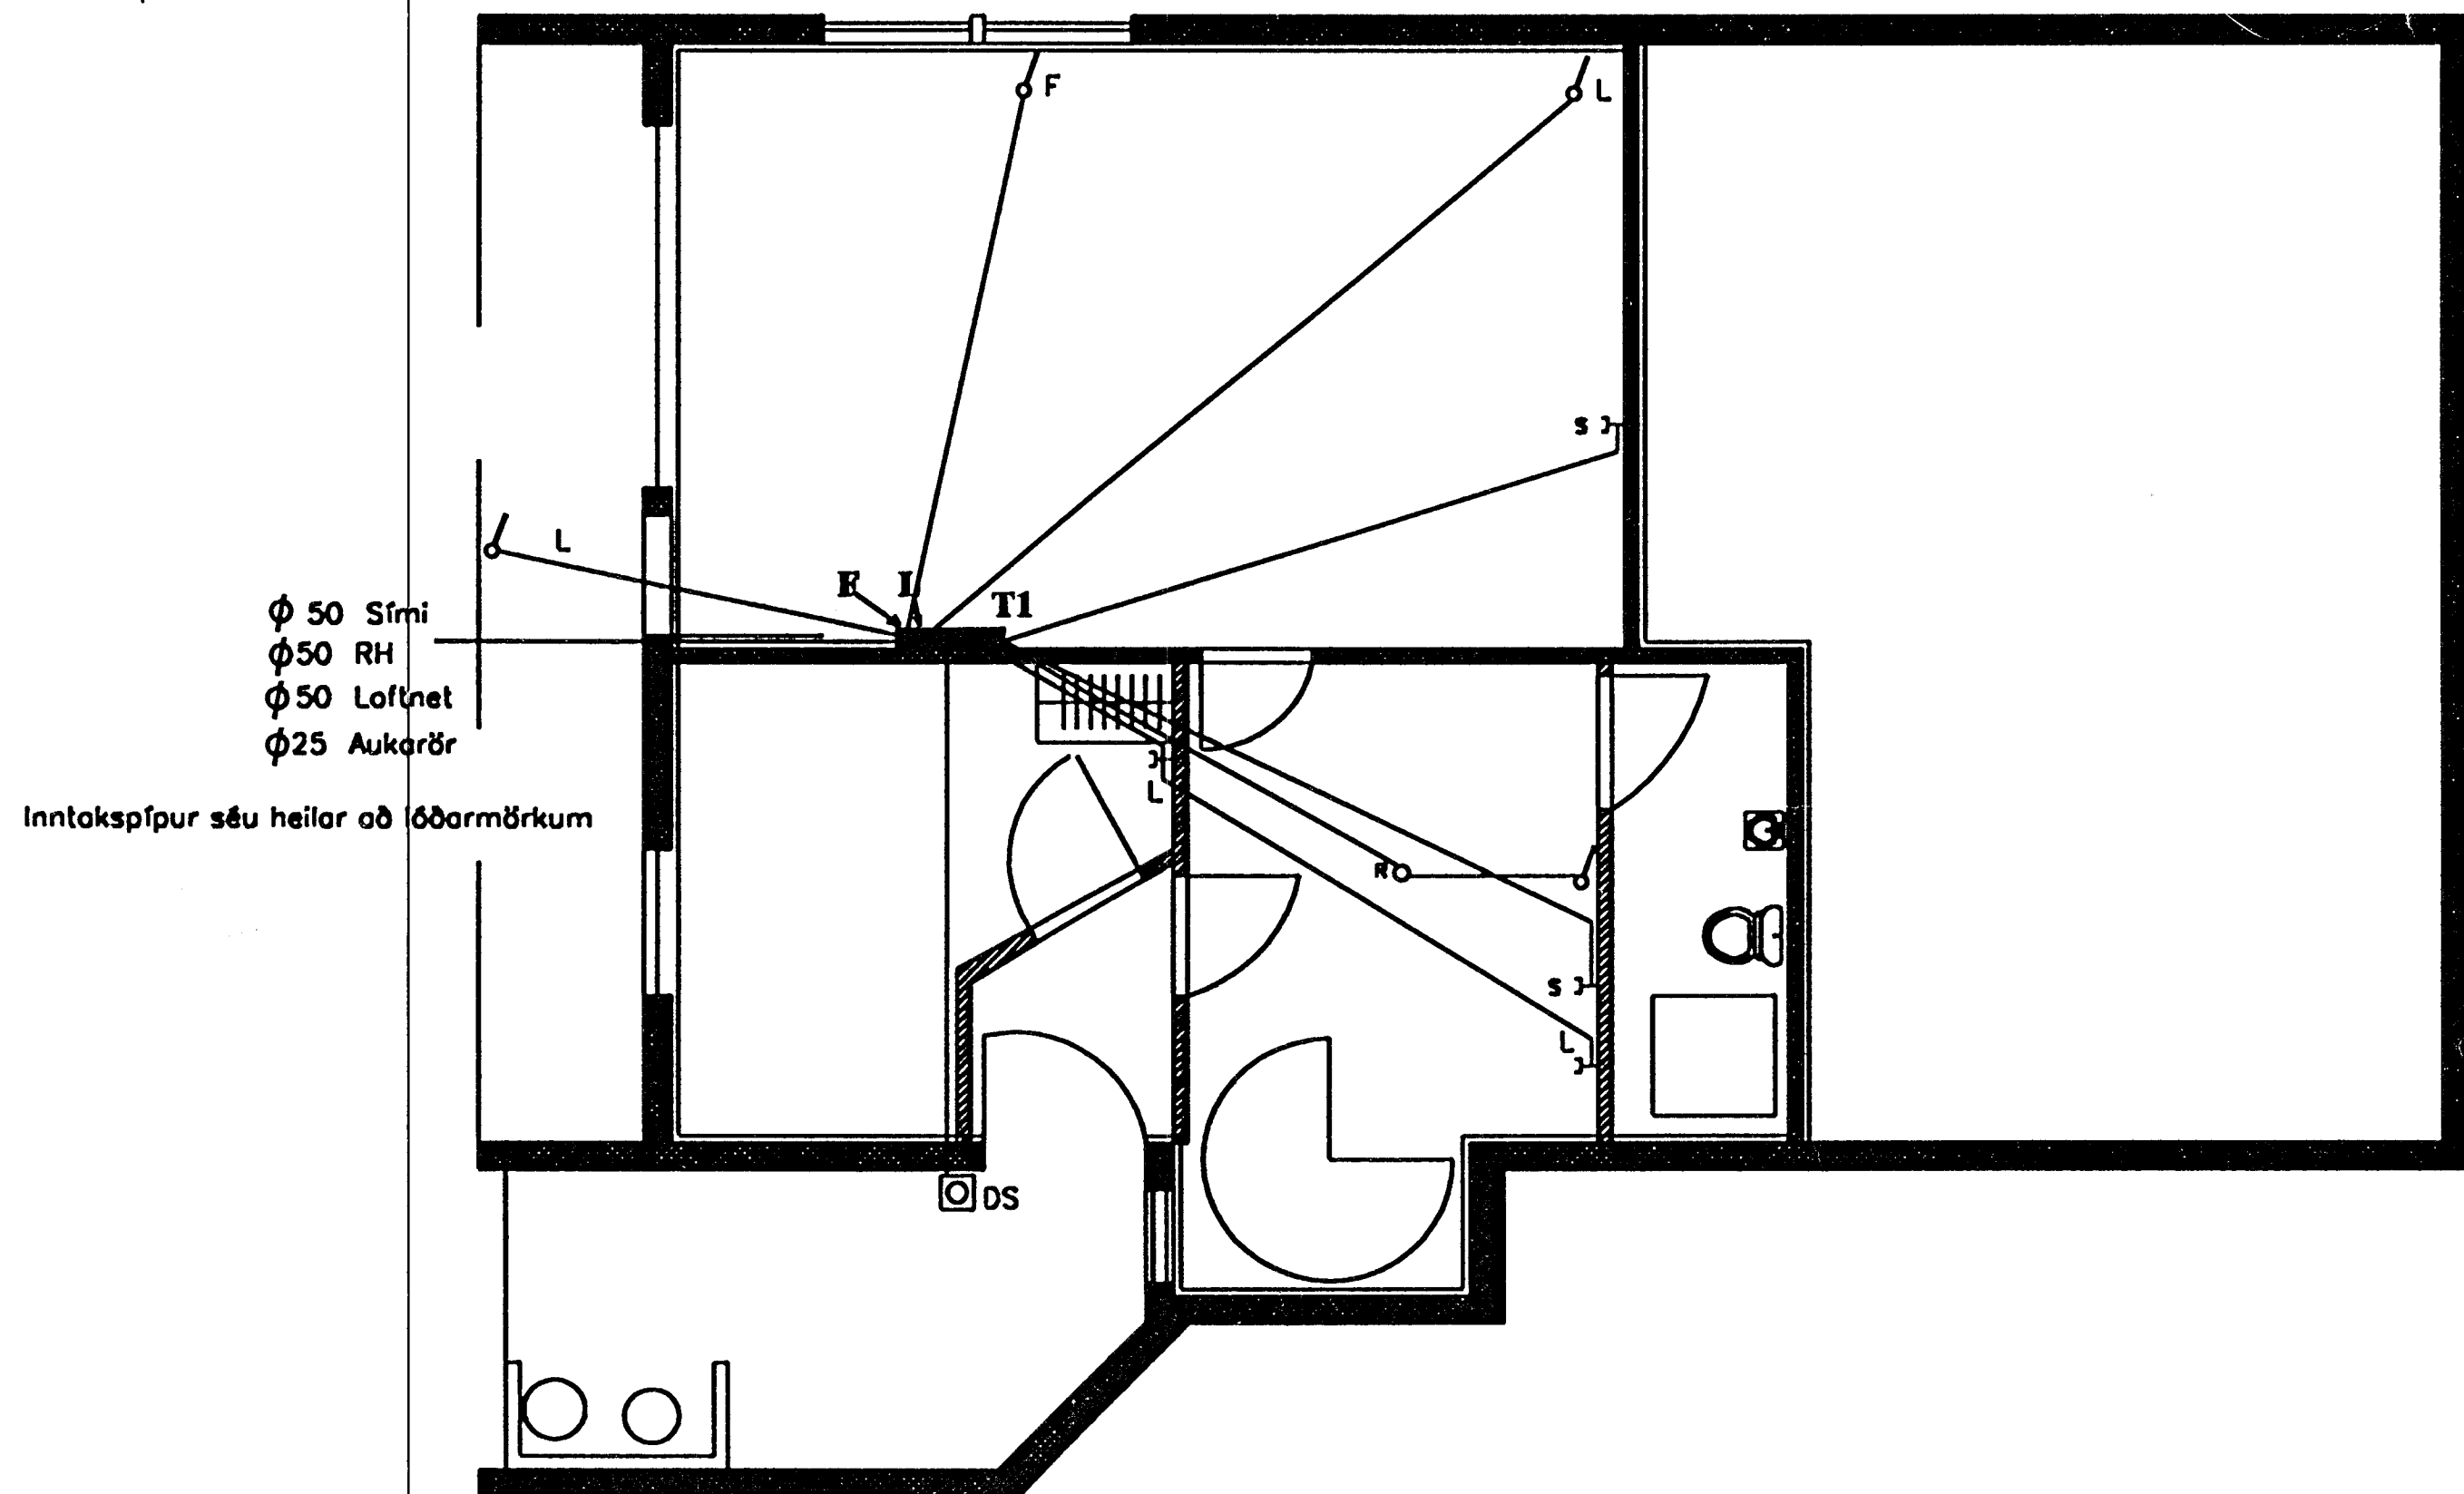

Inntök samþykkt 2/11 1998.
 L. H. RAUFVEITU HAFNARFIJARDAR
 Birgir Dagbjert.

Útsetn.:	Hönnun:	Bjarmahlíð 10	Teikning: Jarðhæð	Hópur: 1
Reyting:	Teikn.:	Verk: 98-01-1	Innihald: Smáspenna	Blað: 1

3437