

SK² RINGAR:

ATH. ALLIR SÖKKULVEGGIR ERU
200 mm BREIDIR NEMA ANNAD SE MÁLSETT.
SNID, SÉRYNDIR, SKÝRINGAR: SJA TEIKN. 162

GRAFA SKAL NIÐUR Á BURÐARHEFAN BOTN, ÞAD ER Á KLÖPP EÐA
FRÖSTFRITT EFNÍ MEB GRÖFLEIKA SEM SVARAR TIL
MÁLAREFNIS EÐA GRÖFARA, LAGT OFAN Á KLÖPP OG
DJAPPAD, SBR. 1ST 15:1990, Grundun.

GÖT Á SÖKKULVEGGJUM FYRIR LÖGNUM: SJA TEIKN. 521

FRAGANGUR SÖKKULSKAUTA SE I SAMRÉMI
VIÐ REGLUR VIÐKOMANDI RAFVEITU.



— — — — — JÄRN I EFRÍ BRÜN PLÖTU.
— — — — — JÄRN I NEDRI BRÜN PLÖTU.
— — — — — MÖRK EFRÍ JÄRNA

MINNSTA STEYPUHULA:
PLÖTUR OG VEGGIR / BITAR / STÖÐIR


INNANHÜSS 10 / 15 / 20
UTANHÜSS 20 / 25 / 30
SÖKKLAR 30 / 40 / 50

EF STEYPT ER BEINT Á FYLLINGU: 50 MM

ÖLL MÁL 1 mm, NEMA ANNARS ER GETIÐ

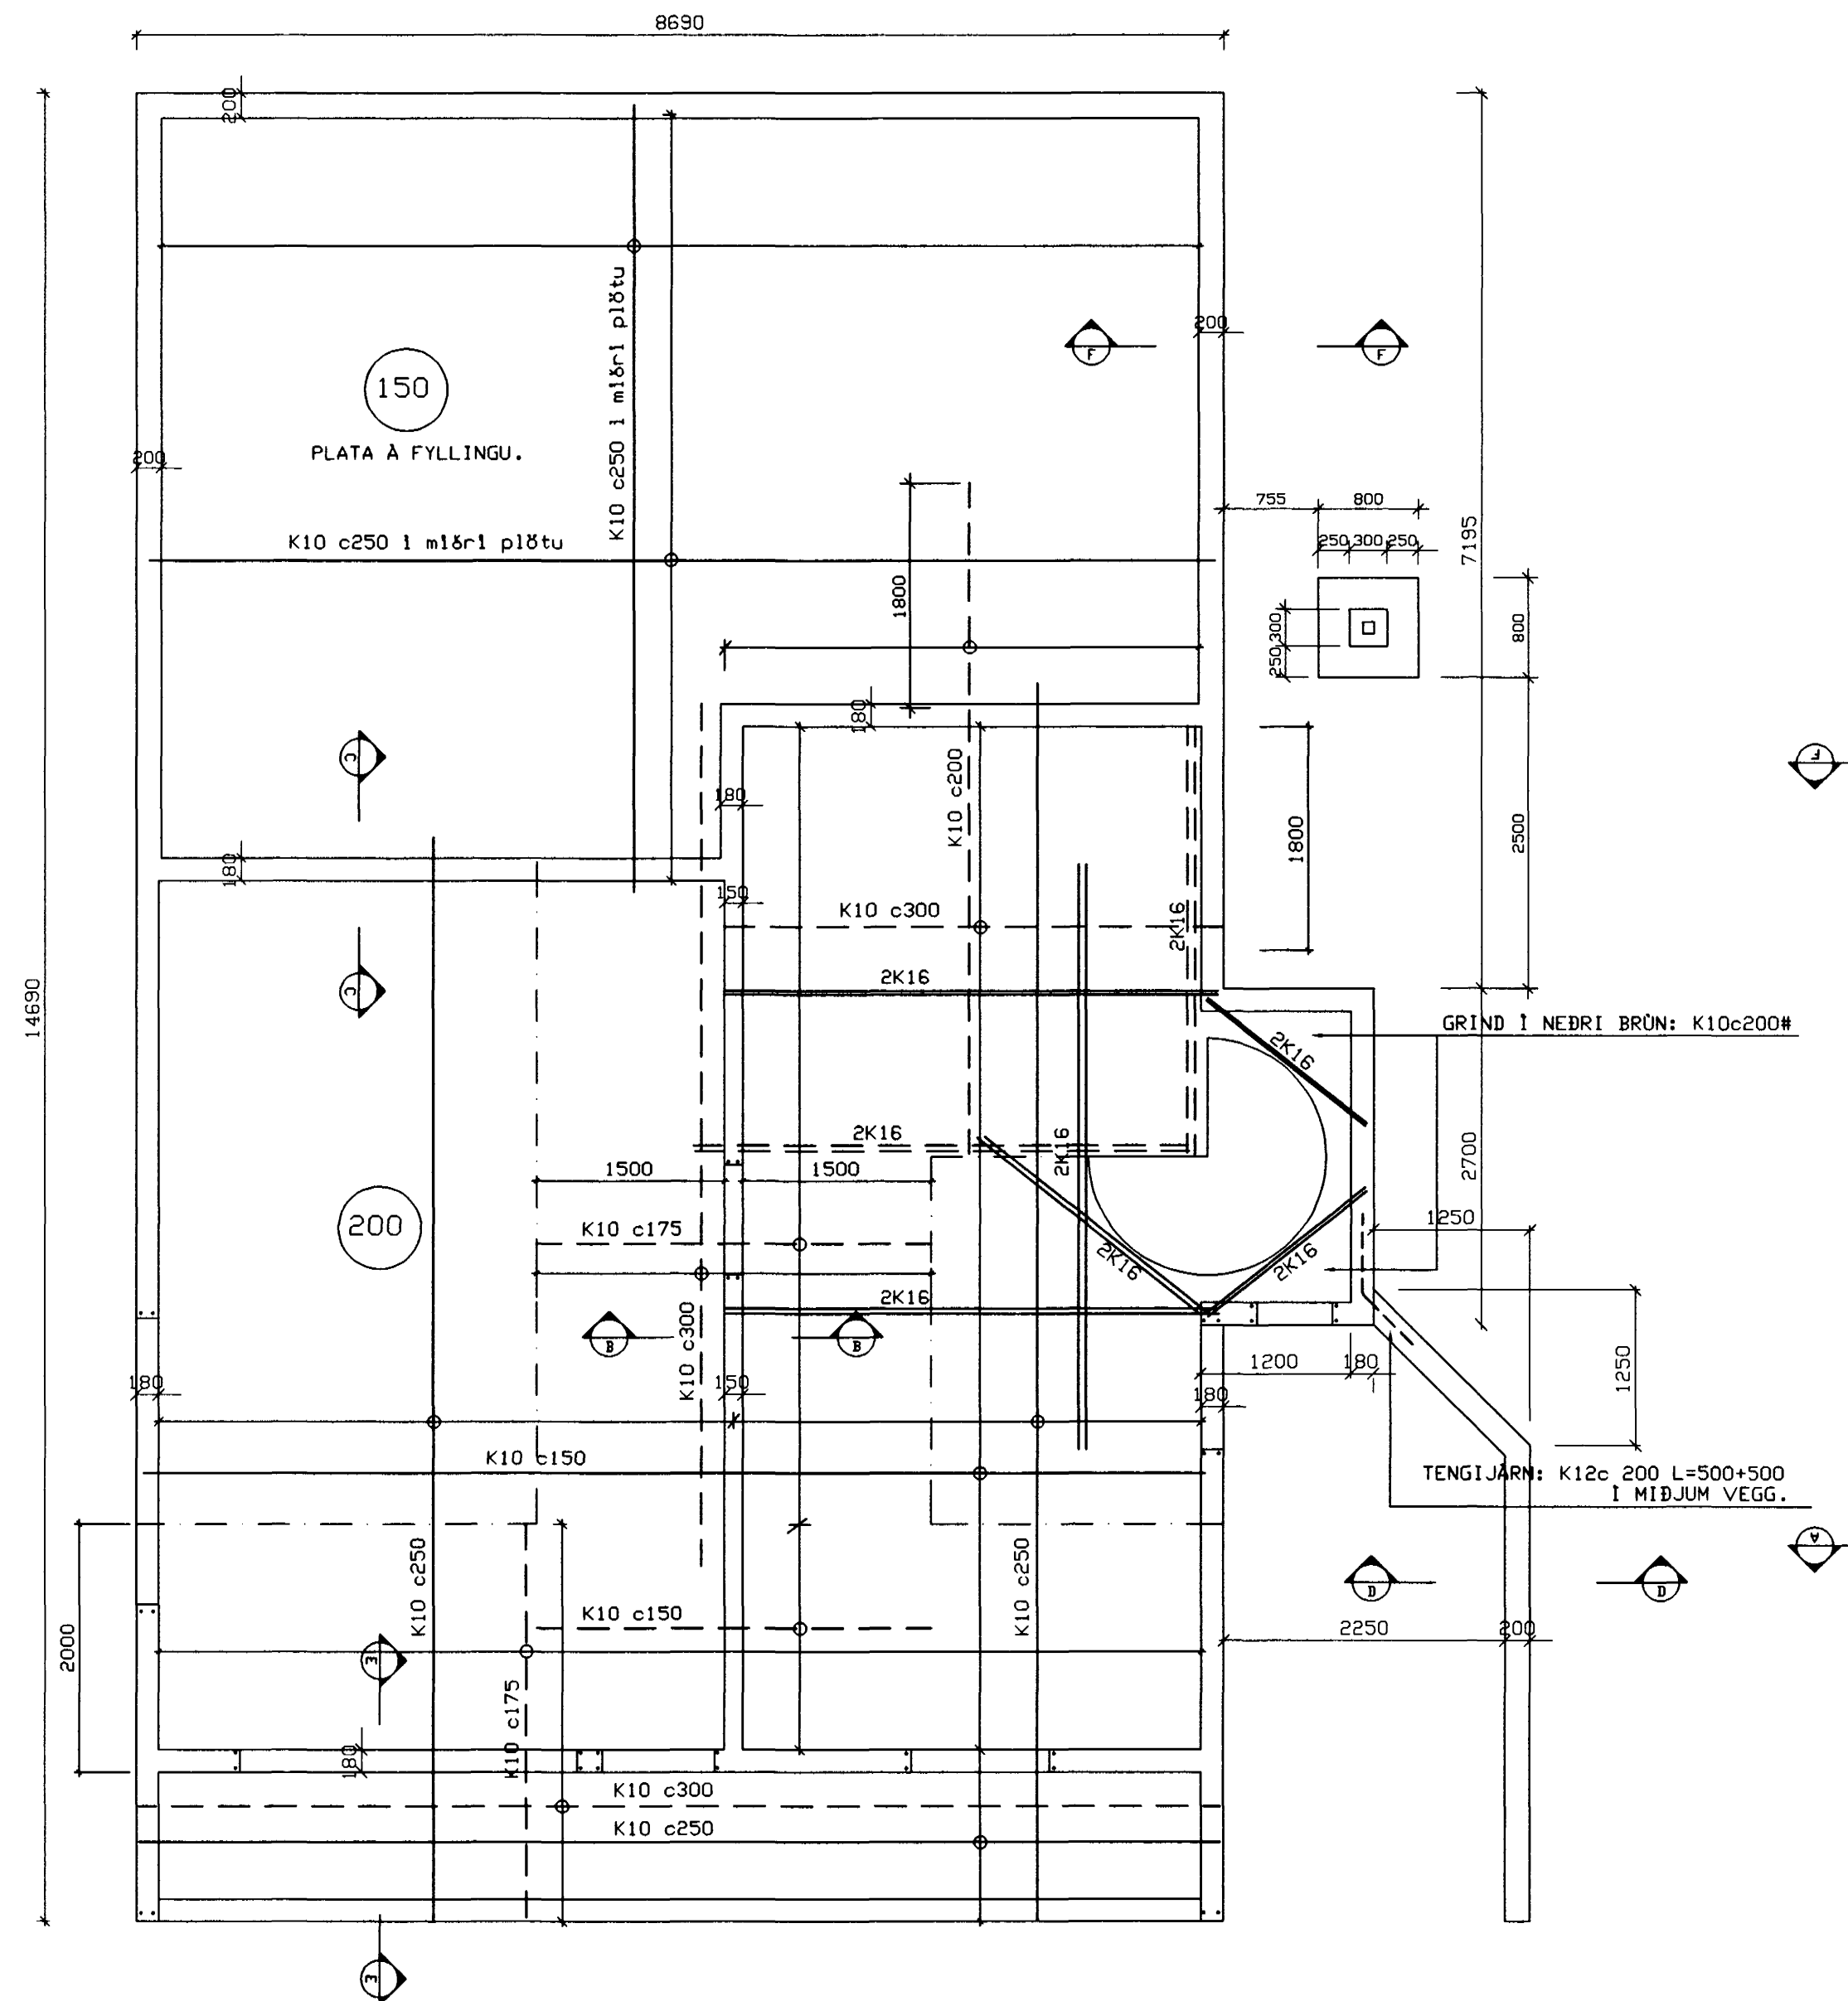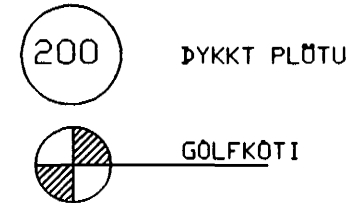


PLATA YFIR KJALLARA, VEGGIR KJALLARA 1:50

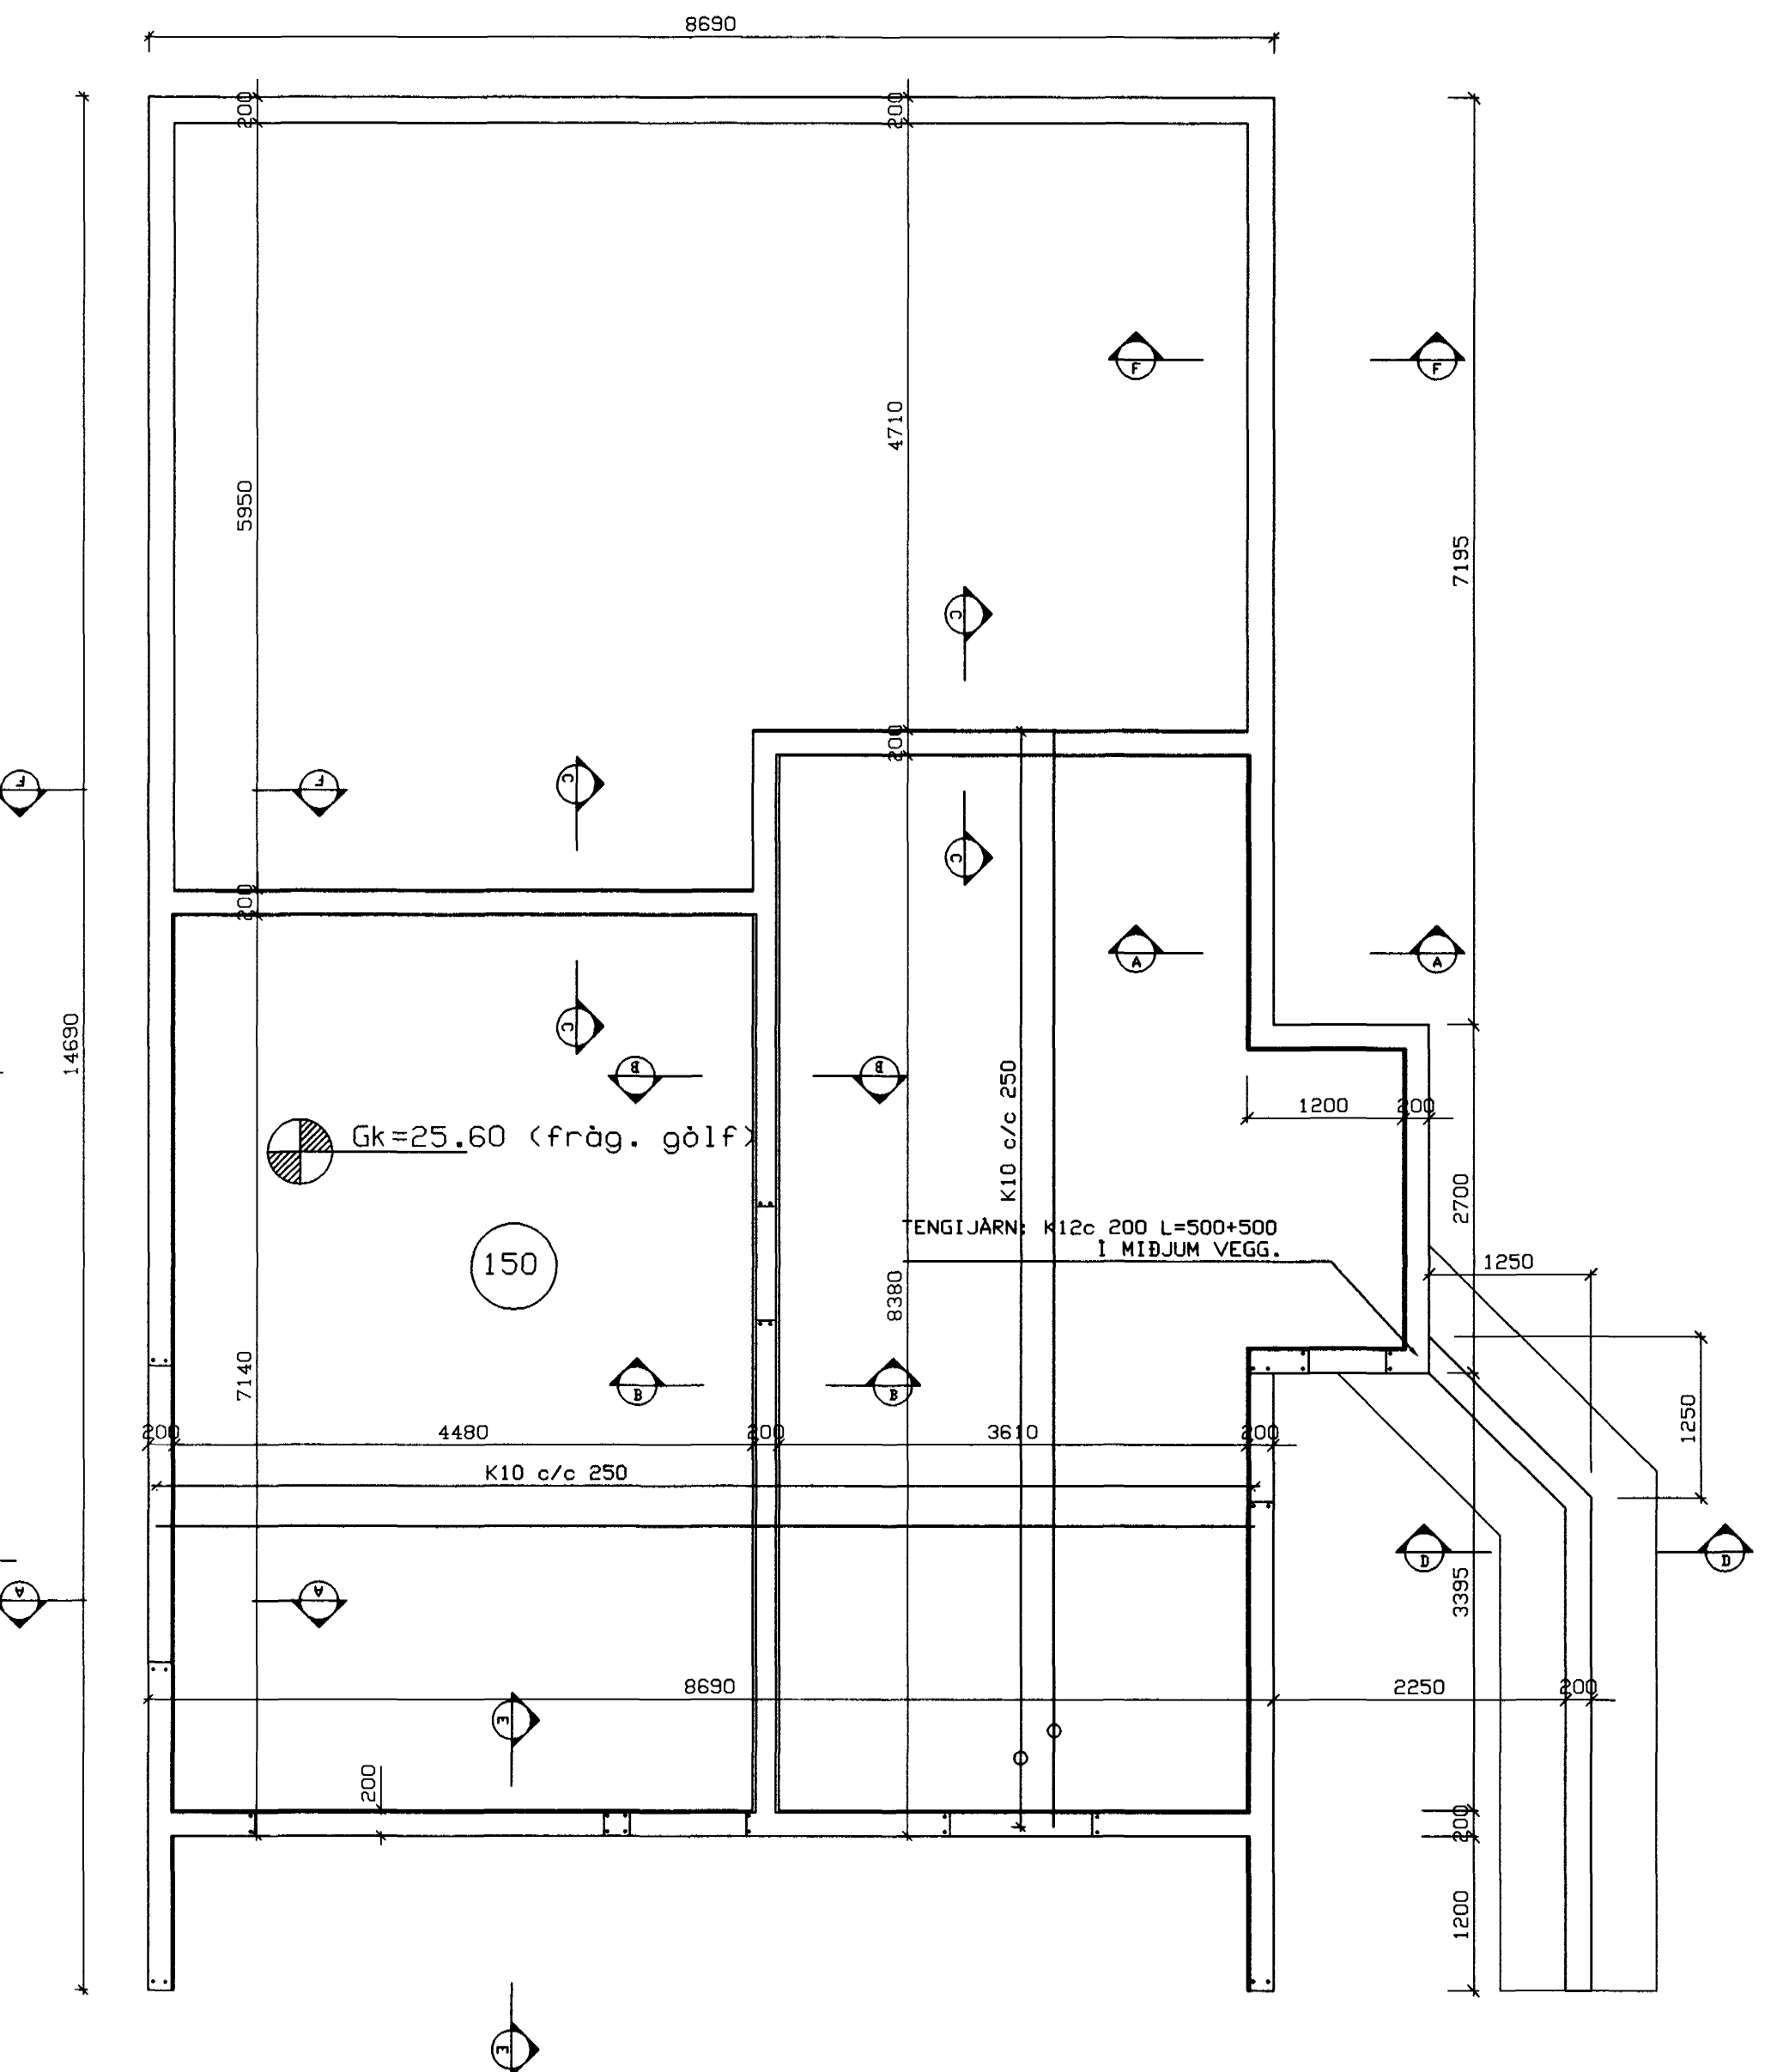

UNDIRSTÖÐUVEGGIR 1:50

03 JULI 1997

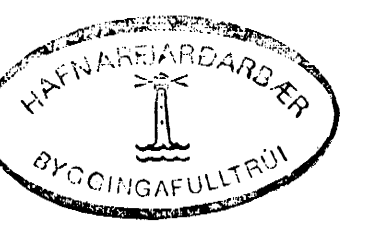

96130BV

VERKFRÆÐISTOFA SUÐURLANDS EHF.		BLAÐ: 161
AUSTURVEGI 3-5, 800 SELFOSI 2402-3000		KVARNI: 1:50
BJARMAHLÍÐ 10		RENDR: GDS
HAFNARFJÖRÐUR		TEIKN: GDS
STEYPT BURÐARVIRKI OG MÁLSETN		DAGI: 10.2.97
STEYPTAR PLÖTUR		NR: 96130
NR:	DAGS Breyting	AF

AF *[Signature]*