


ÞVERSNID Í HÖRNEININGAR

NEGLING Í VEGGLÆGJU VÍÐ KRÖSSVÍÐAREININGU:
31/80 HÁÐ FESTINGU Í GELFI SEM HÉR SEGIR:
F11 => 5 STK
F12 => 9 STK
F13 => 12 STK

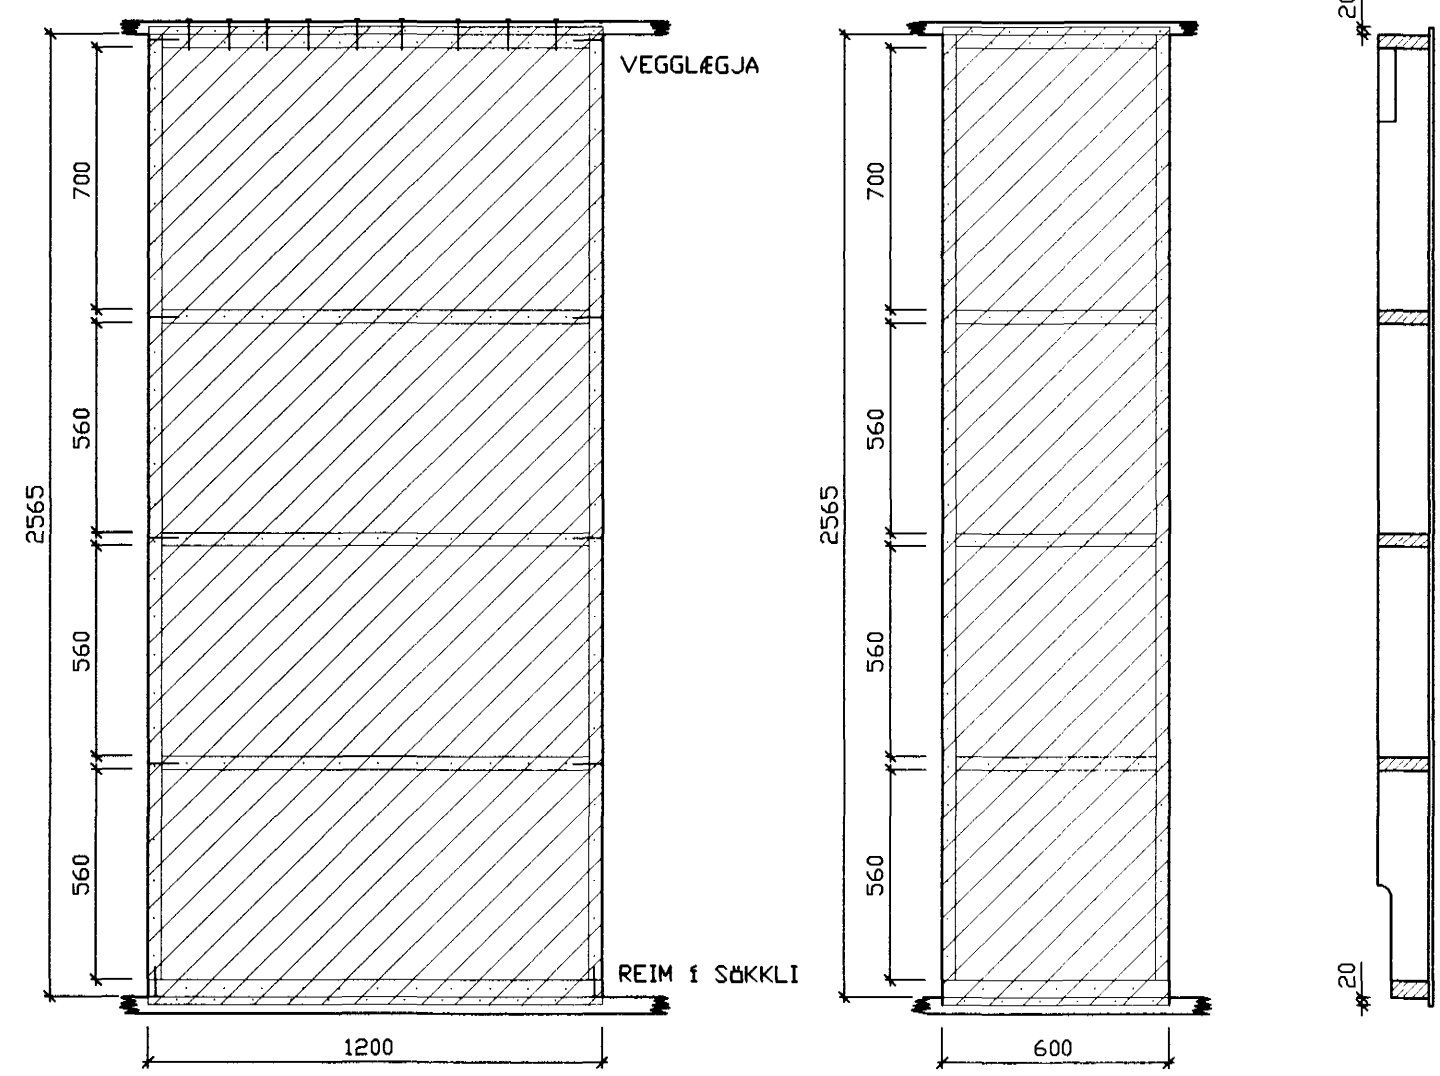


KRÖSSVÍÐARSTÍFINGAR


SKÝRINGAR:

STÍFINGAREININGAR 1200/600
GRIND:
FÓTSTYKKI : 45x110 GAGNÞÓAVARÍÐ
STÖDIR : 35x145 STÖDIR
ÞVERSTAFIR : 35x145
TIMBURGÉÐI ERU A.M.K. K18 SKV. DS 413.
ÖLL SAMSEYTI NEGLIST MED 3 STK. 34/90

KRÖSSVÍÐUR
12 mm RAKAÞOLINN (WBP)
7 LAGA KÖMBI EÐA SAMBÆRILEGT
NEGLDUR Í RAKAÞOLIÐ LÍM MED 25/55 c/c 100 mm

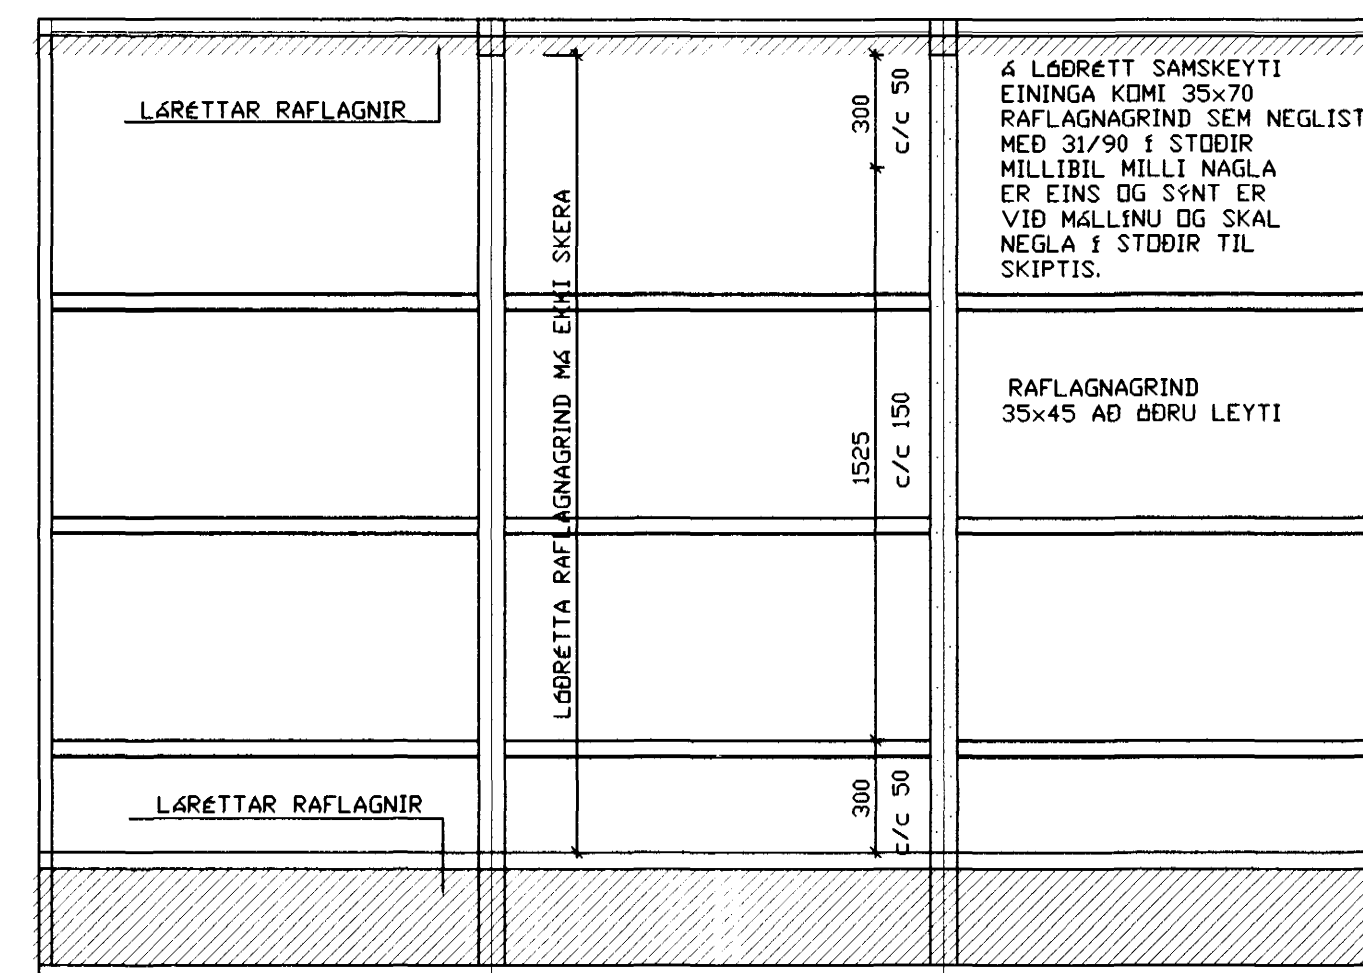

1:20

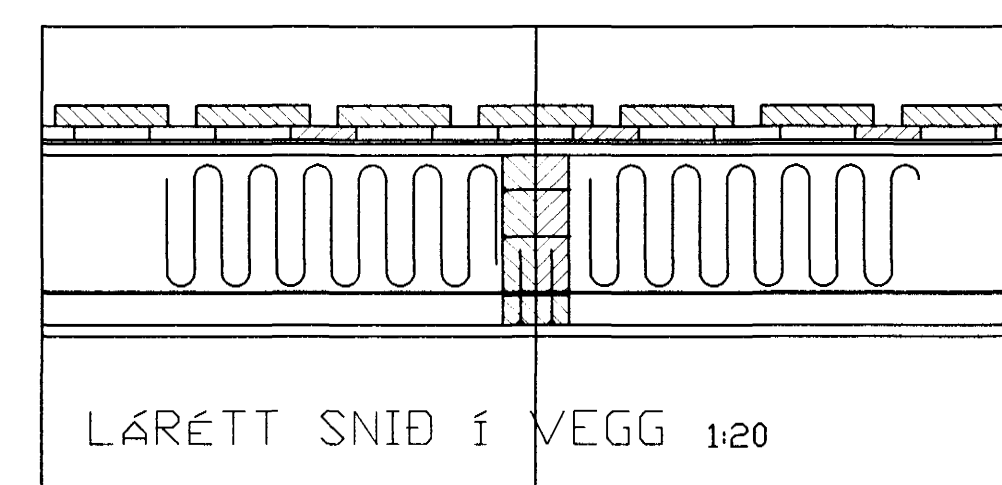


FRÁGANGUR
RAFLAGNAGRINDAR

SKÝRINGAR:

TIMBURGÉÐI ERU A.M.K. K18 SKV. DS 413.
VEGGEININGAR:
FÓTSTYKKI : 45x110 GAGNÞÓAVARÍÐ
STÖDIR : 35x145
ÞVERSTAFIR : 35x145
ÖLL SAMSEYTI NEGLIST MED 3 STK 34/90
K : STÍFINGAREINING
KLÉDD MED 12 mm KRÖSSVÍÐ
WBP. NEGLIST Í RAKAÞOLIÐ LÍM MED
25/55 c/c 100.
ATH. NÖMER GRINDA VISA TIL EININGARÐAR
ÖLL MÁL Í mm

08 JULI 1997

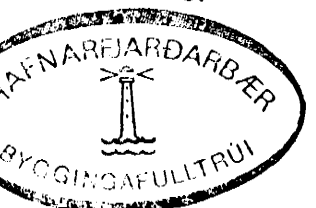

NR:	DAGS BREYTING	AF
VERKFRÆÐISTOFA	SUBURLANDS EHF.	BLAÐ: 211
AUSTURVEGI 3-5, 800 SELFOSS	S: 482-3900	KVARDI
SG Hús hf.	Bjarmahlíð 10, Hafnarfirði	1:20
Burðarvirki	Einingar	REIKN: GpS
SAMP:	<i>[Signature]</i>	TEIKN: GpS
		DAGS: 20/2/97
		NR: 96130