
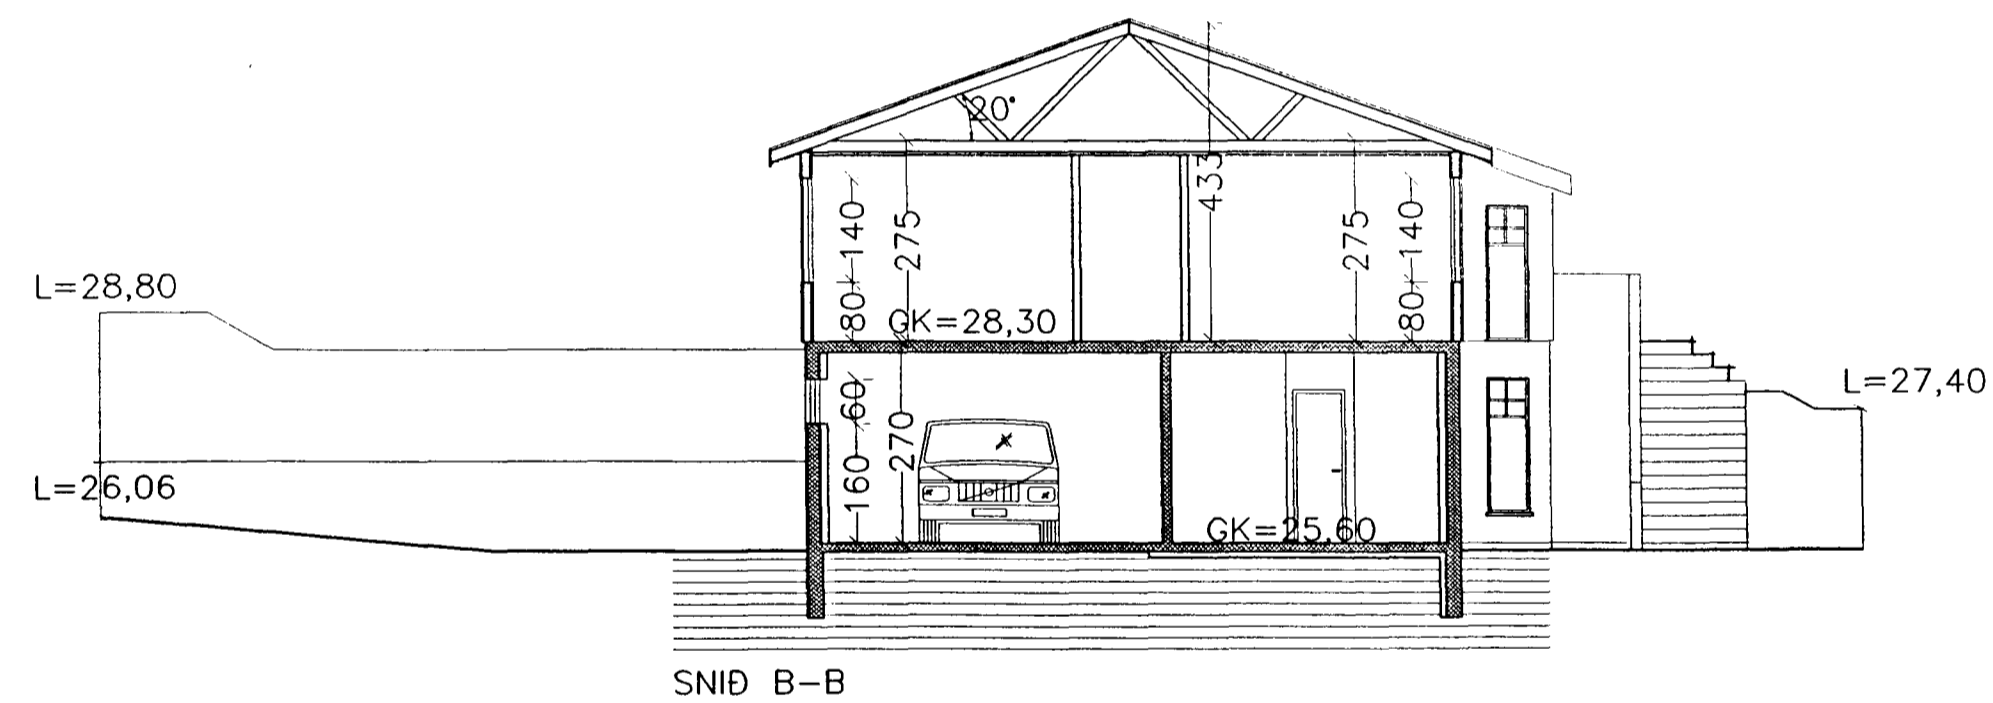


Bjarmahlíð nr 10 Hafnarfirdi m. 1:100/1:500

Samþykkt þann
28 OKT. 1996
Byggingatulltrúinn í Hafnarfirði
Erlendur Hjálmarsson

Bláð nr 1

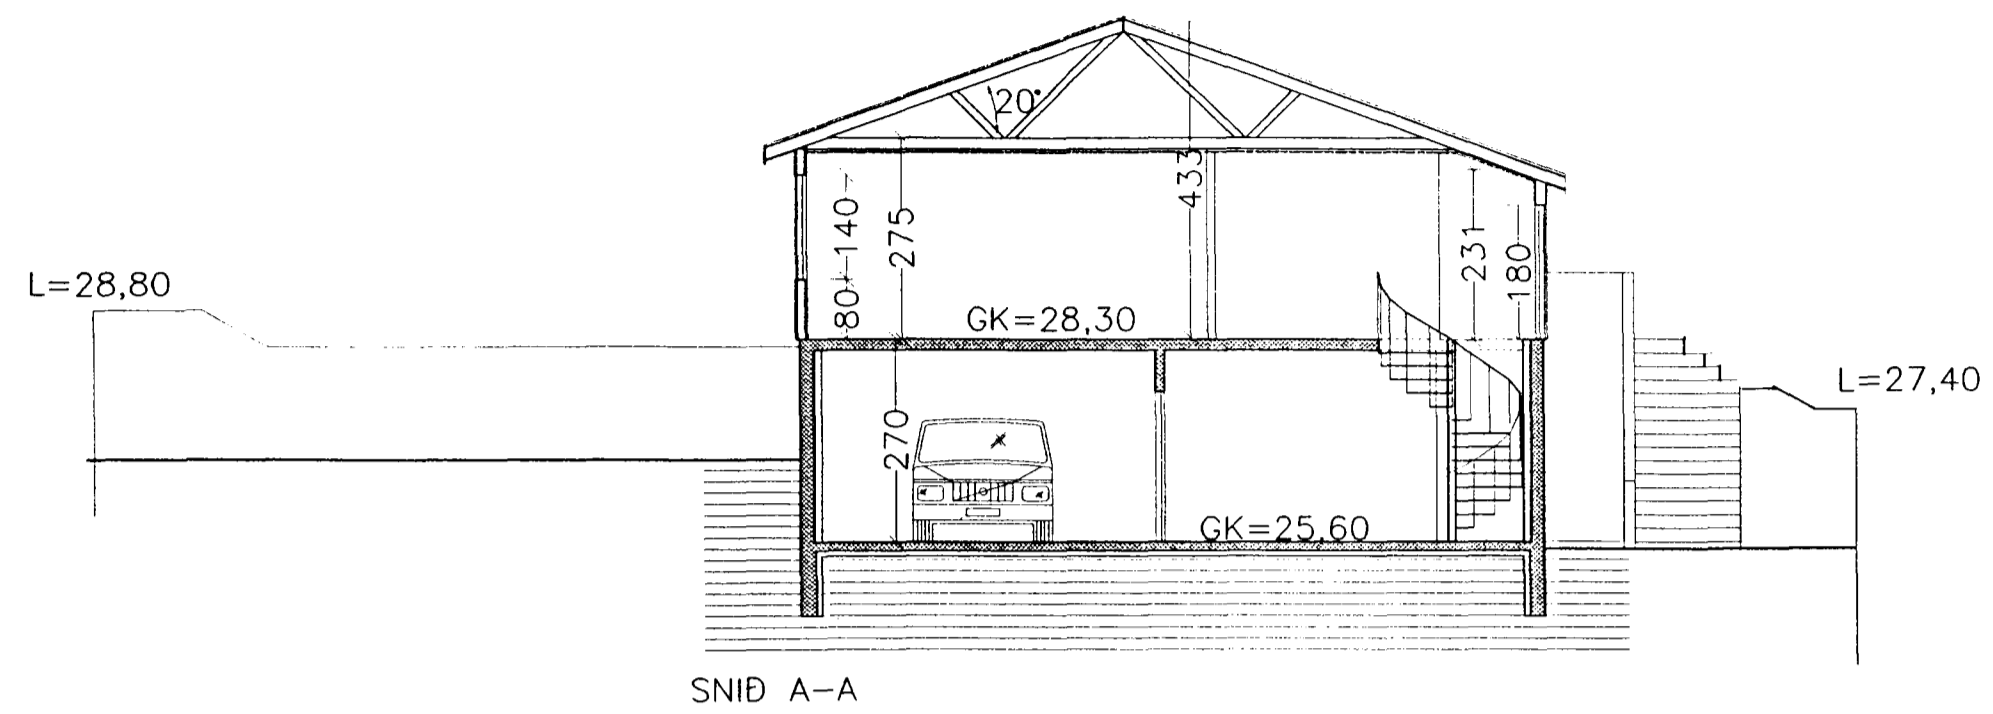


Byggingarlýsing.


Húsið byggist úr timbureiningum frá S.G. einingarhúsum h/f.
á steypa jarðhæð.
Húsið klæðist utan með STENI-plötum.
Loftræsting komi frá lokuðu rými. Báraujárn verði á þaki.
Allt tréverk utanhúss verður fúavarið með vidurkenndu efni.
Öll hurðargöt að innan verði amk. 88 cm aðalhurð amk. 98 cm.

Stærðir:

Flatarmál nedri hæðar	70,11 m ²
Flatarmál efri hæðar	131,13 m ²
Flatarmál húss	201,24 m ²
Rúmmál nedri hæðar	189,30 m ³
Rúmmál efri hæðar	464,93 m ³
Rúmmál húss	654,23 m ³

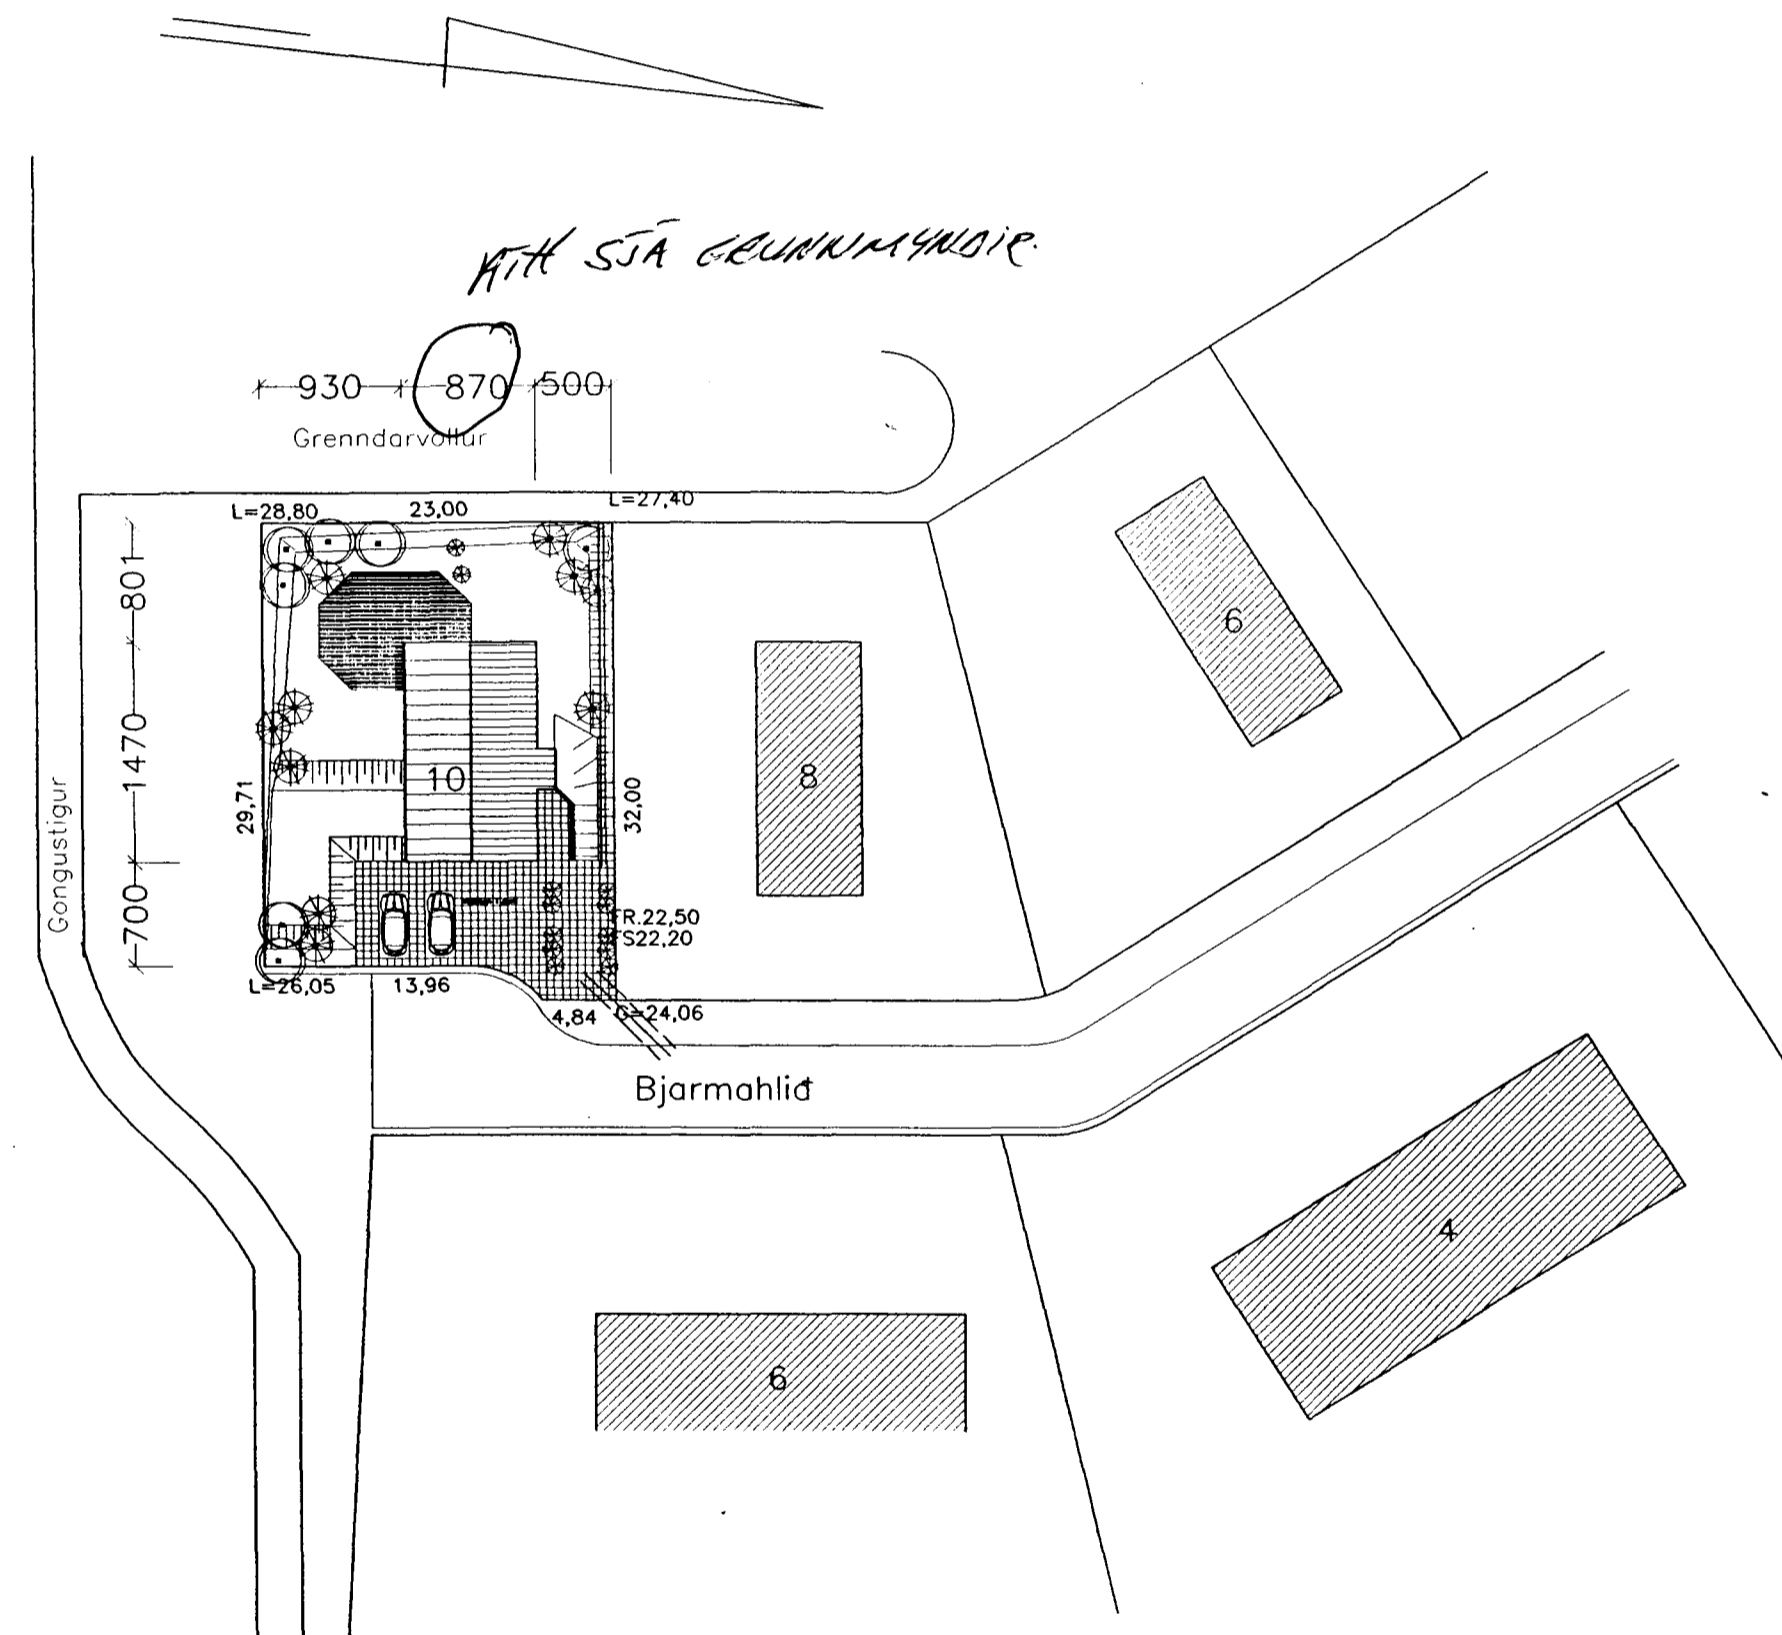

Afstöðumynd m. 1:500

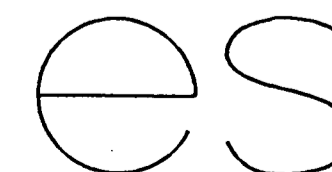

TEIKNISTOFAN Suðurlandsbraut 48 Sími 5887344 Fax 5887343
VERKHEITI: Bjarmahlíð nr 10 Hafnarfirdi
MAL: 1:100/1:500
DAGS: Sept. 1996
BREYTT:
SIGURDUR KJARTANSSON kt. 090246-2839