Bjarmahlið nr 10 Hafncrfirði m. 1:100

Samþykkt þann
28 MAI 1997
Byggingatulltrúinn í Hafnarfirði
Erlendur Hjalmarsson

Blað nr 2

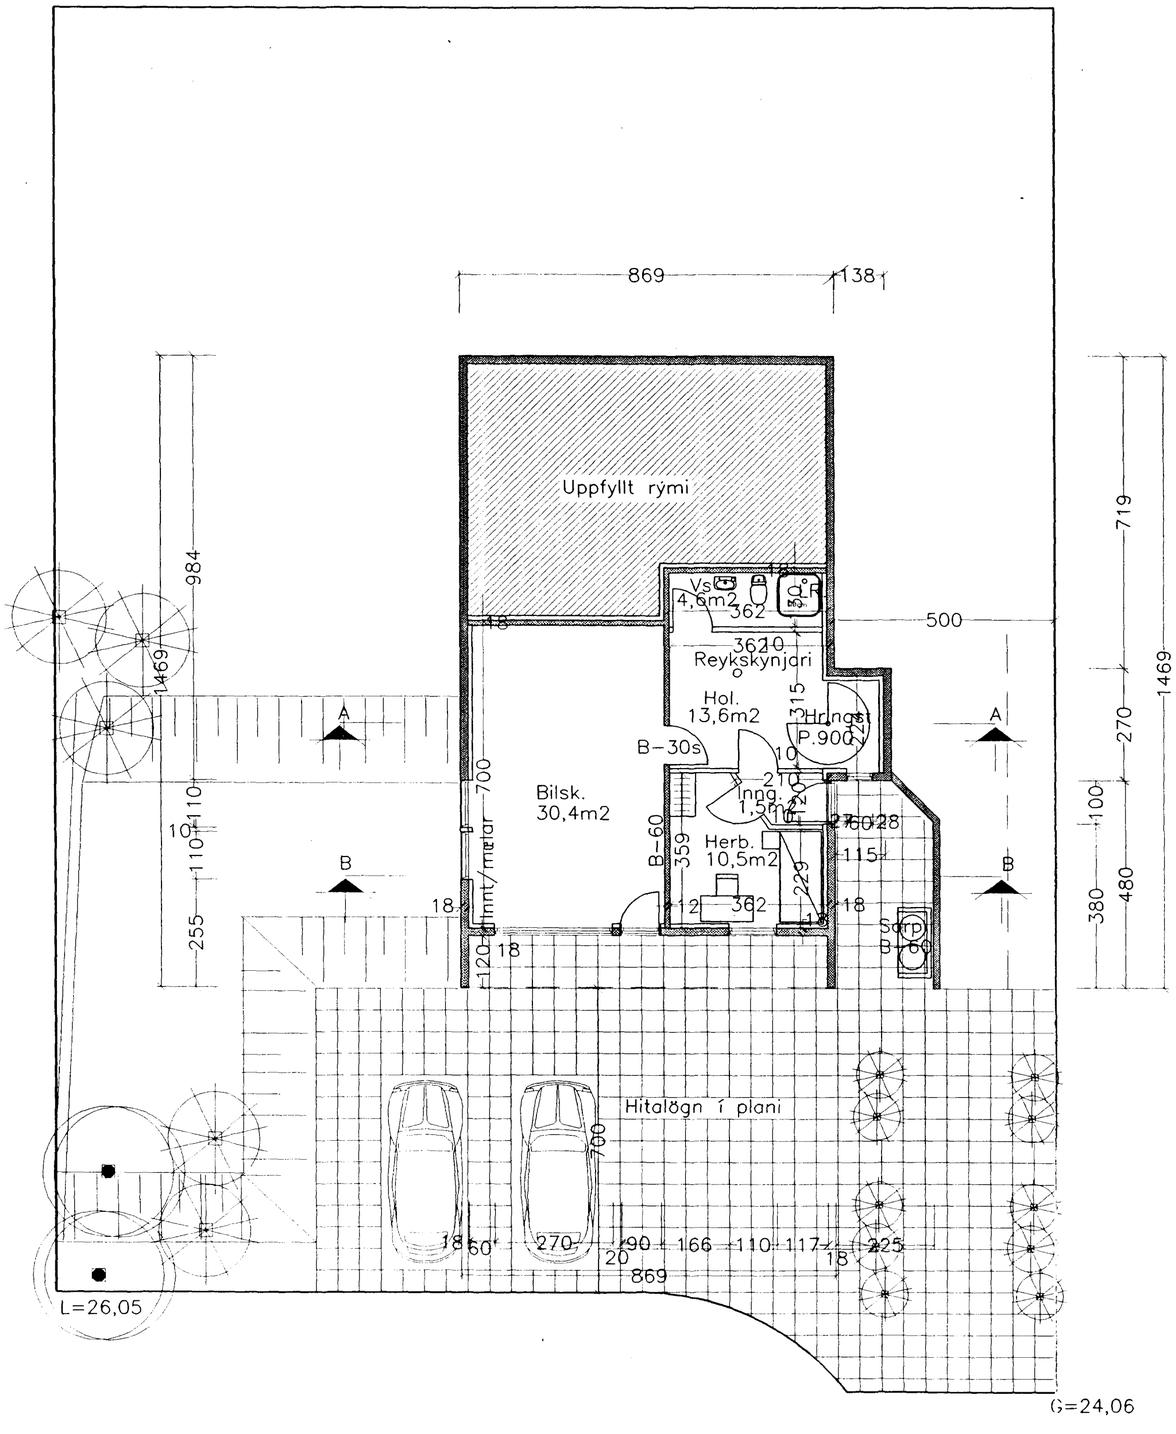

Grunnmynd neðri hæðar

TEIKNISTOFAN Sudurlandsbraut 48 Simi 5887344 Fax 5887343

VERKHEITI. Bjarmahlid nr 10 Hafnarfirdi	MÆL. 1:100
	DAGS. Sept. 1996
SIGURDUR KJARTANSSON kt. 090246-2839	BREYTT. 22.-5. 97