



RÚMMYND 1:50

SKÁSTÍFUR - SÉRMYND


SKÁSTÍFA 45x95
SKÁSTÍFA STIKKNEELD
VIÐ SPERRU MED 38/100
3 STK. í SPERRU, 2 STK.
4 HVORN VEG OT VIÐ VEGG.
GATAGIRDI 2x40 NEGLIST MED
í SPERRU OG SPERRUKLOSSA
MED 10 STK 40/40 í HVORN FLÓT.
BORDAKLÆNING NEGLIST í
SKÁSTÍFUR EINS OG í SPERRUR.

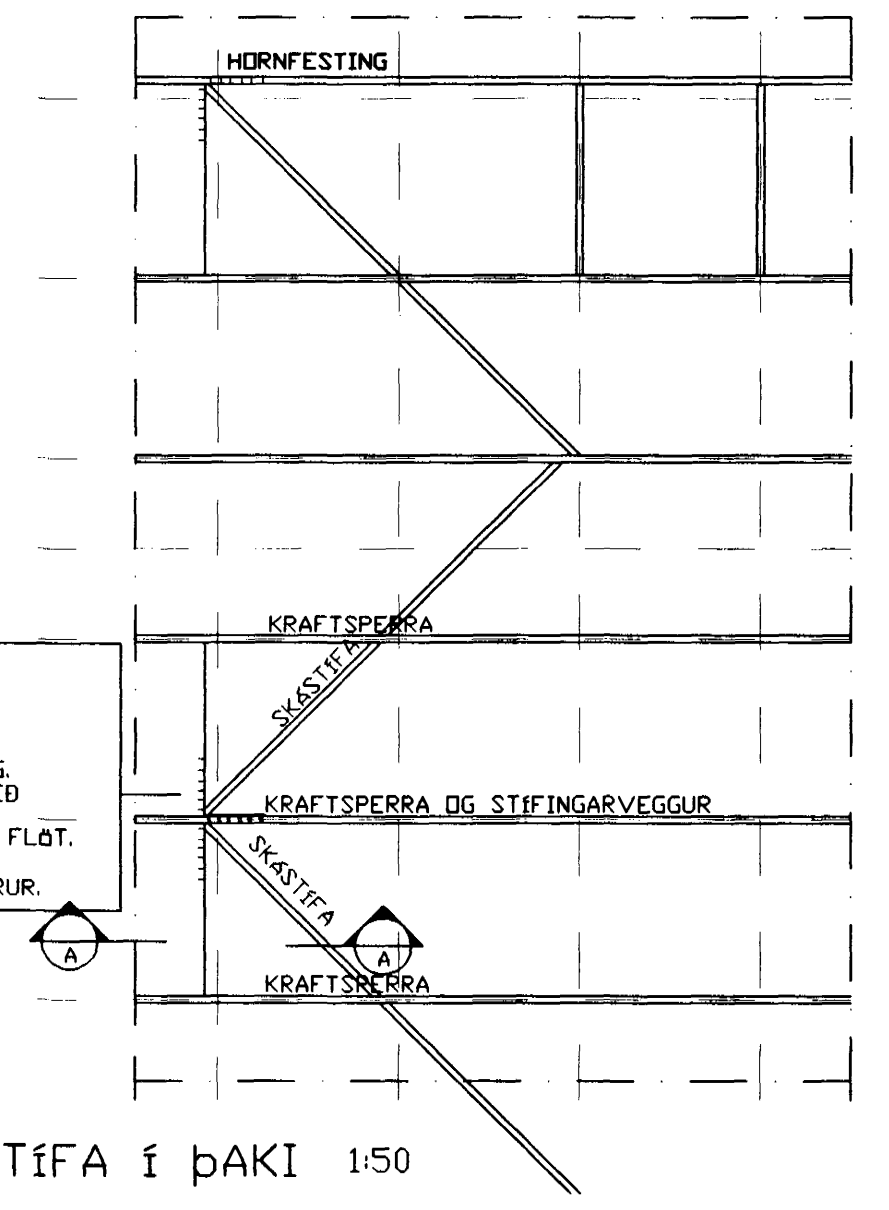


FESTING SKÁSTÍFA í ÞAKI 1:50

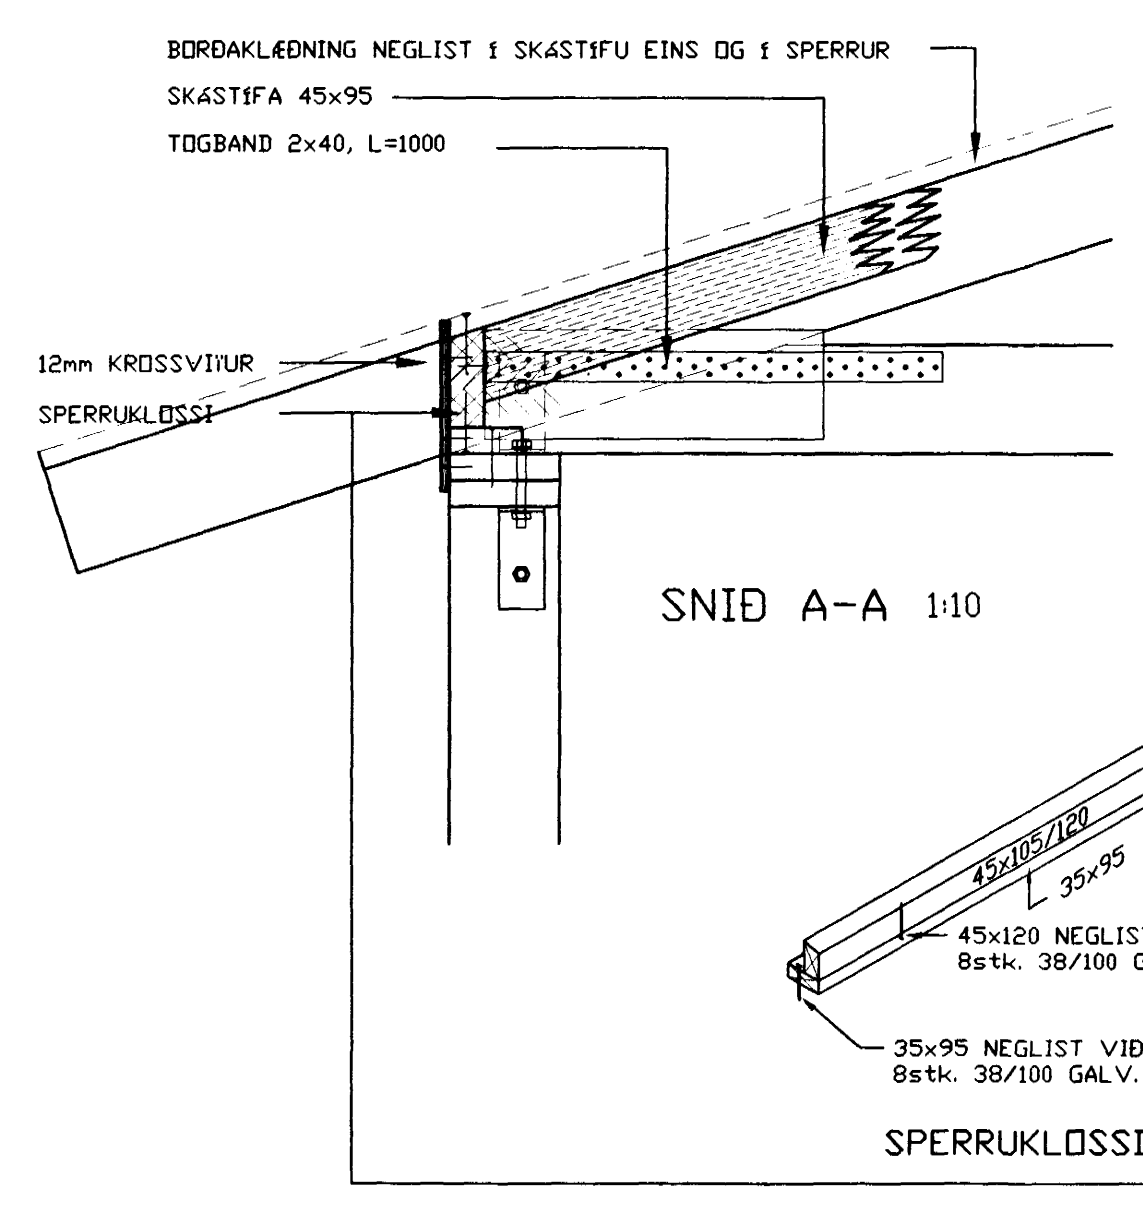



SPERRUKLOSSI 1:20

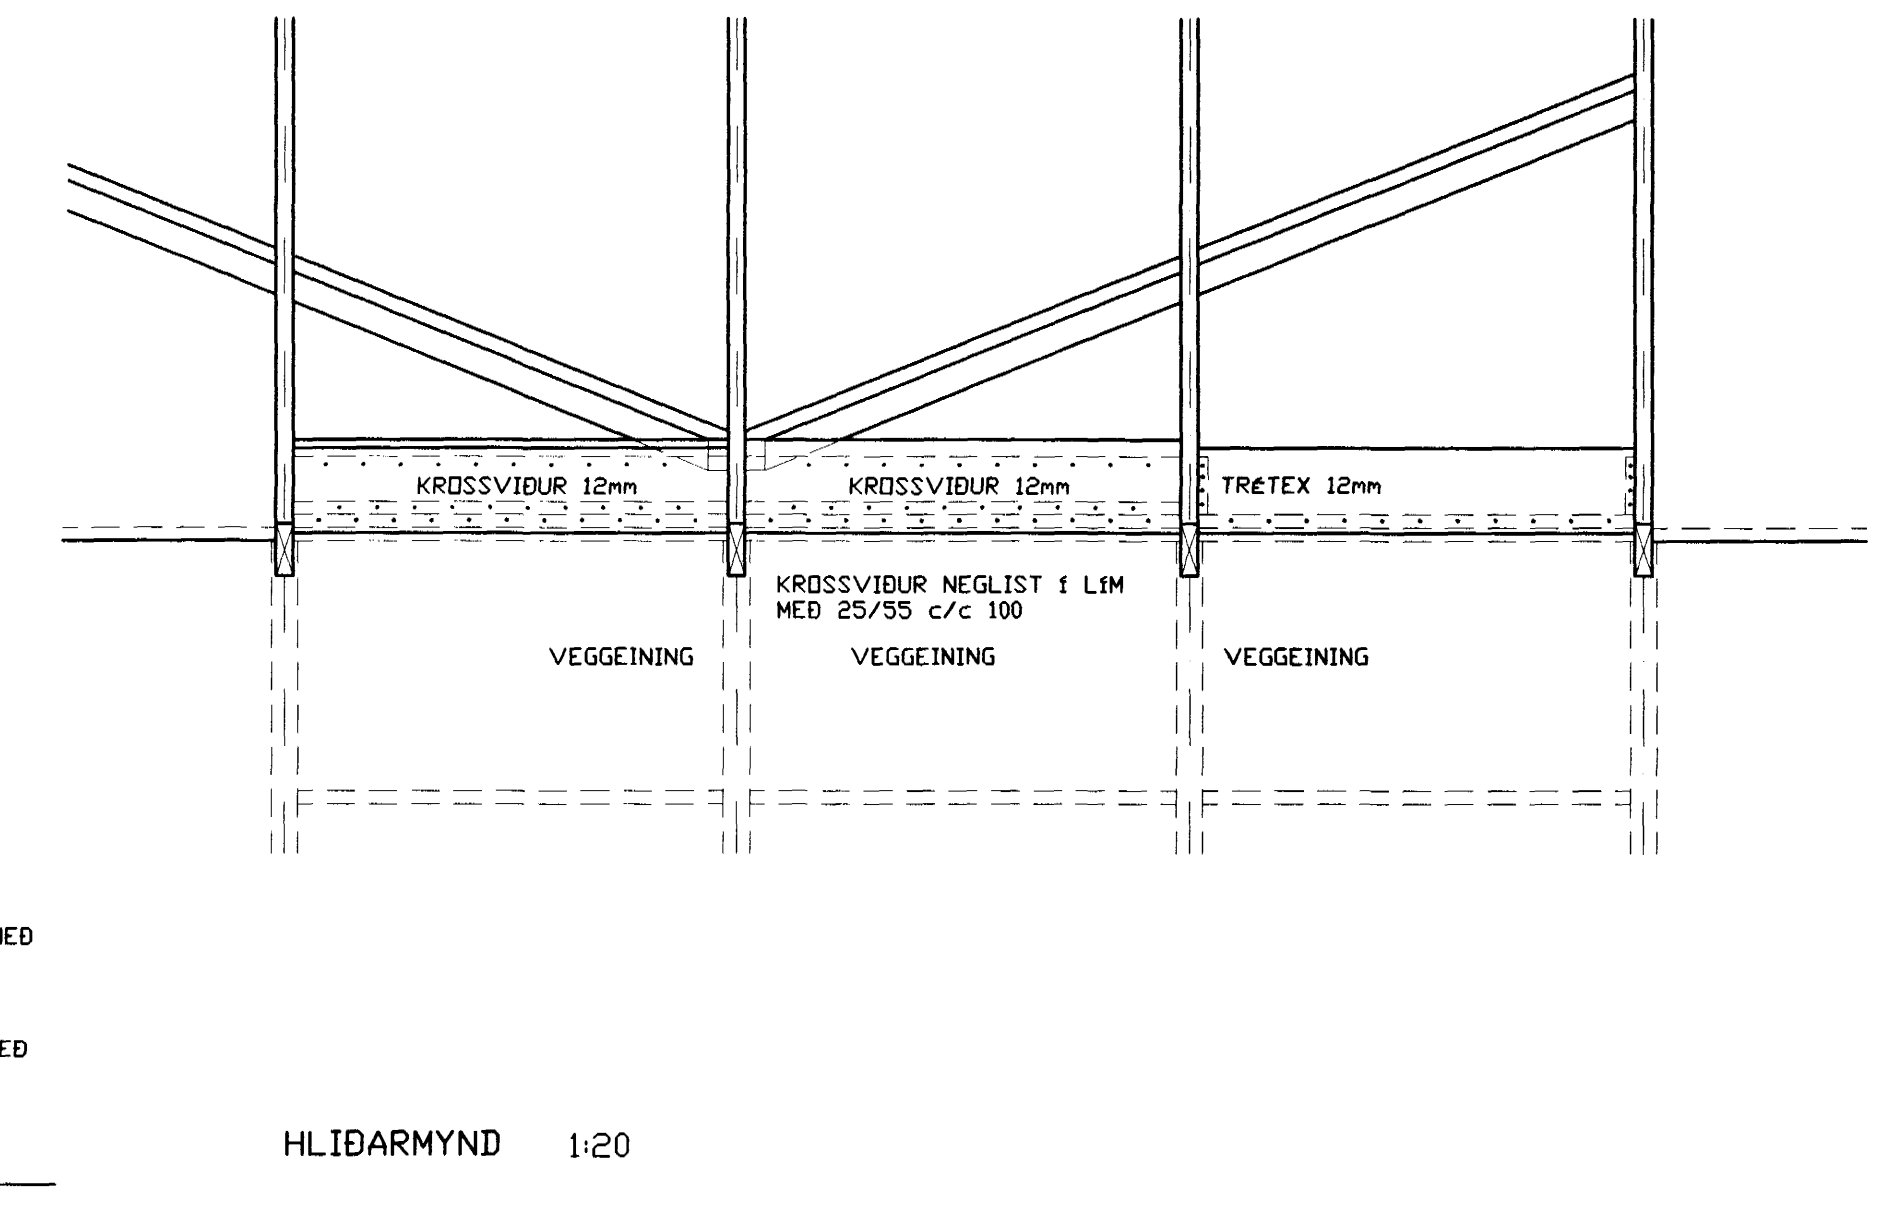

HLIÐARMYND 1:20

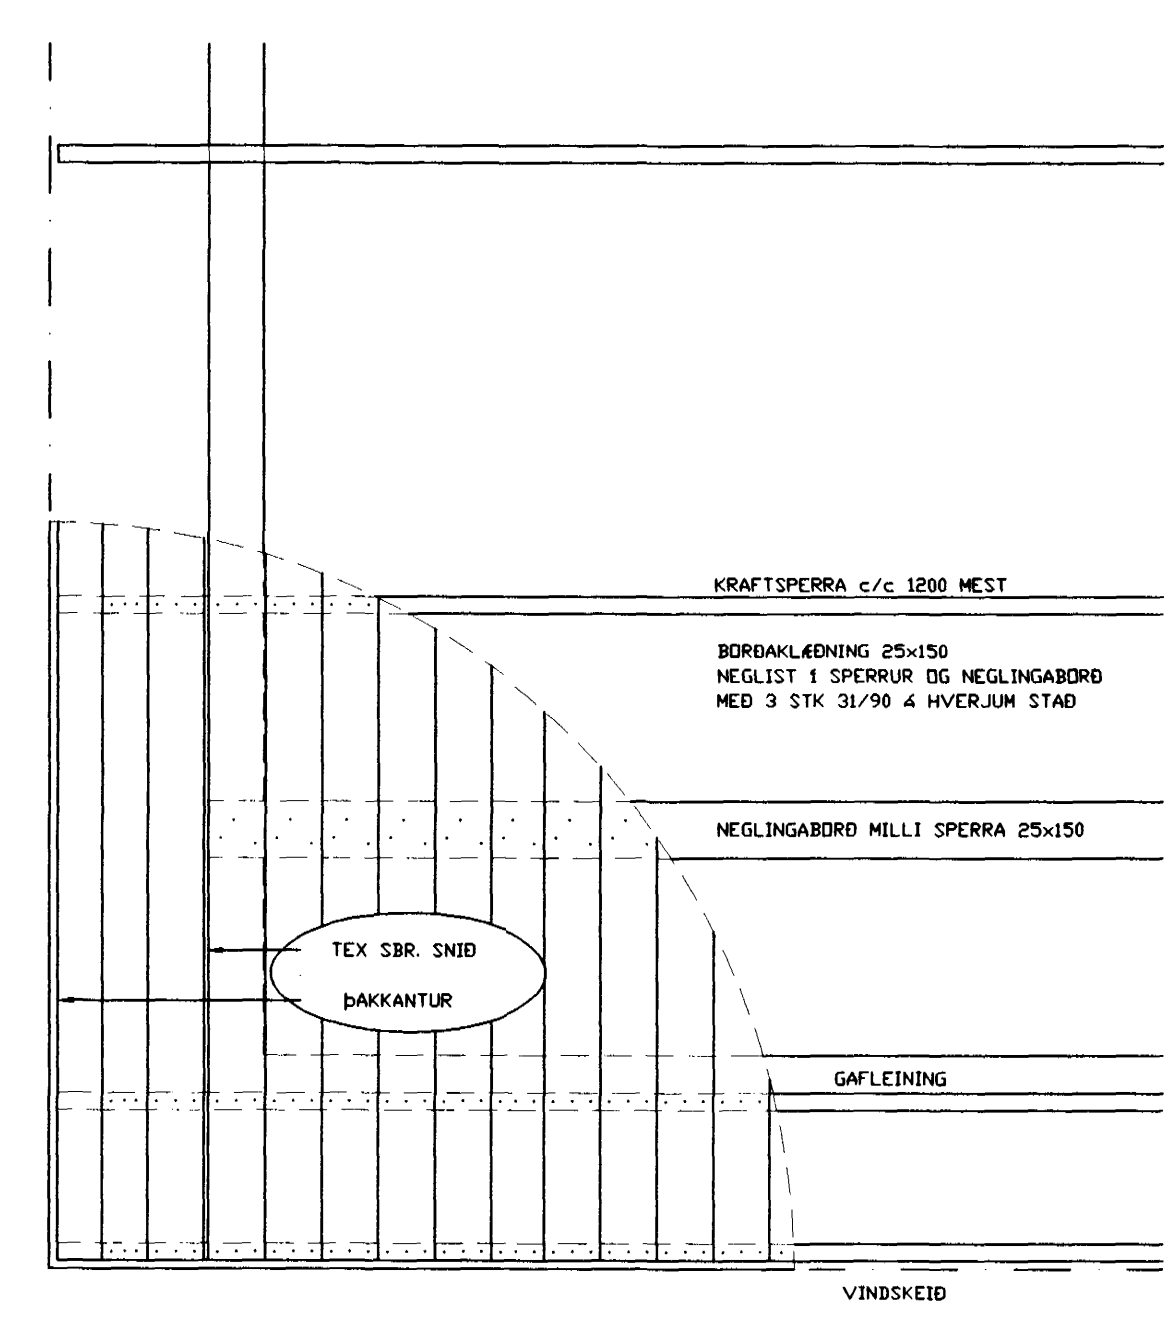

NEGLING ÞAKKLÆNINGAR 1:20

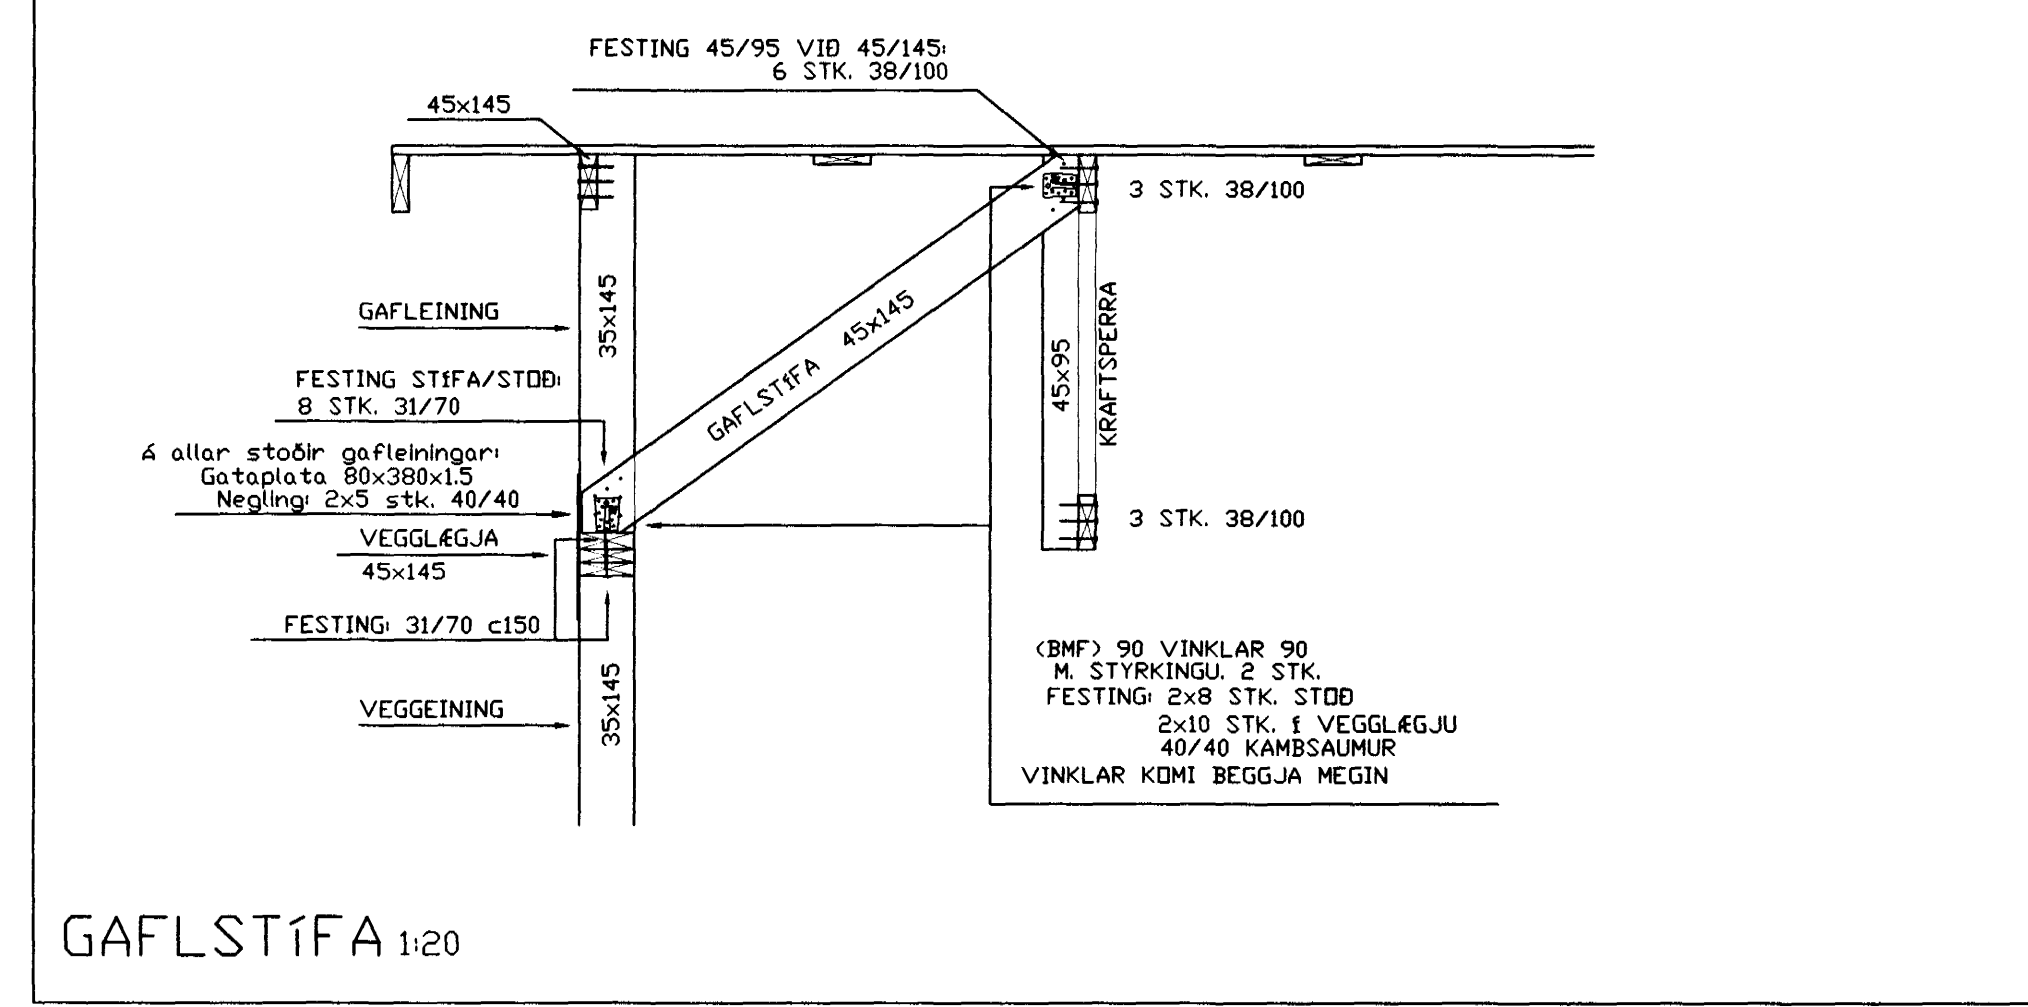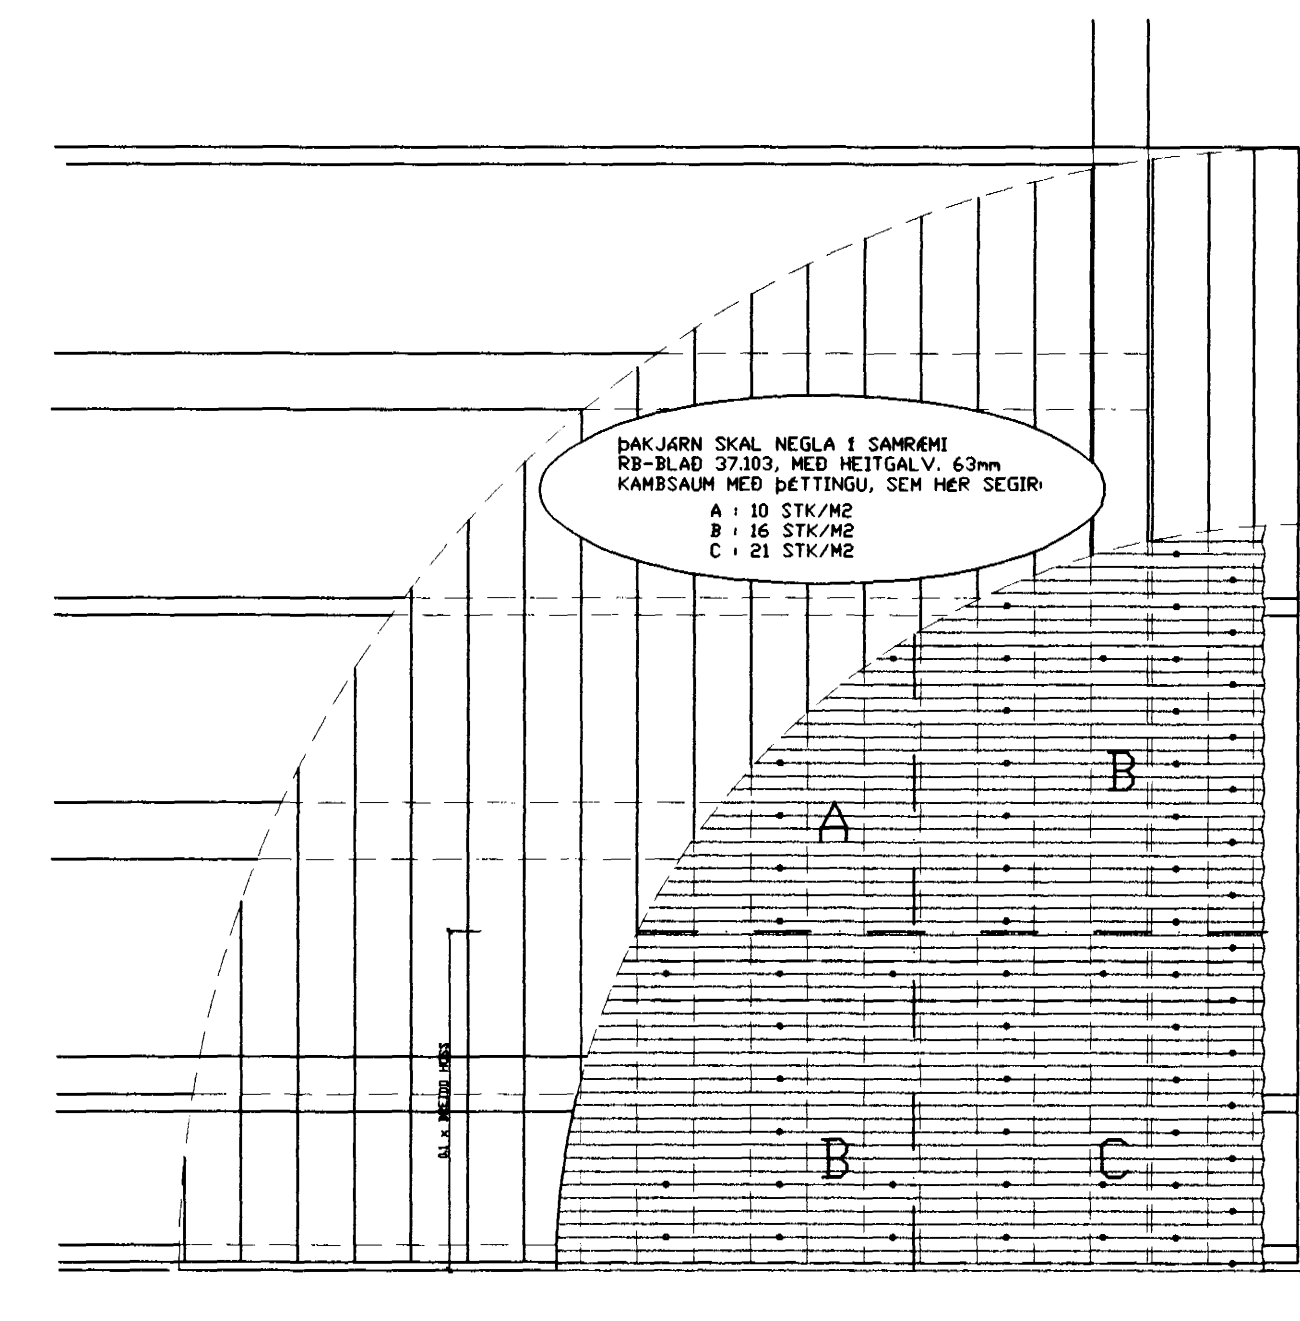

GAFLEINING 1:20

02 JULI 1997
BYGGINGAFULLTRÚ
96130272

VERKFRÆÐISTOFA SUÐURLANDS EHF.		BLAD: 273
AUSTURVEGI 3-5, 800 SELFOSS S.482-3900		
SG. HÖS HF.		KVARDI 1:20
BJARMAHLÍÐ 10, HAFNARFJÖRÐUR		REIKN: GpS
BURÐARVIRKI		TEIKN: GpS
STÍFING í ÞAKI, ÞAKNEGLING		DAGS: 20.2.97
NR:	DAGS BREYTING	AF
		SAMÞ: <i>[Signature]</i>
		NR: 96130