




ÚTLIT NORÐAUSTUR MKV. 1:100.

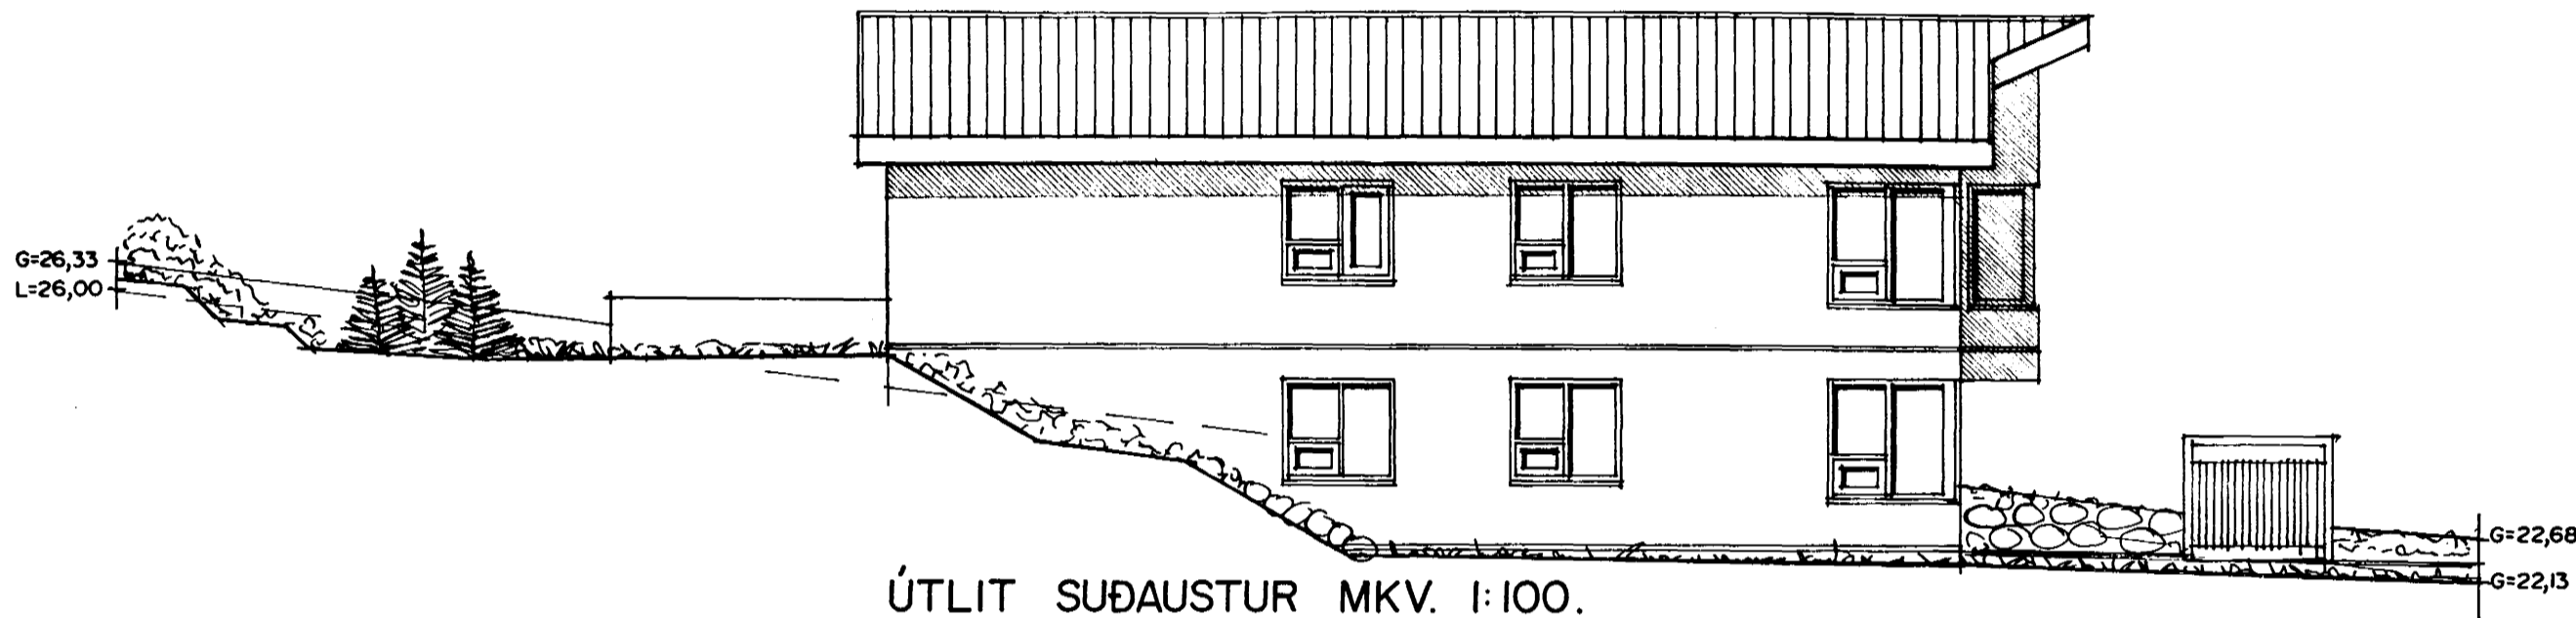


ÚTLIT SUÐAUSTUR MKV. 1:100.

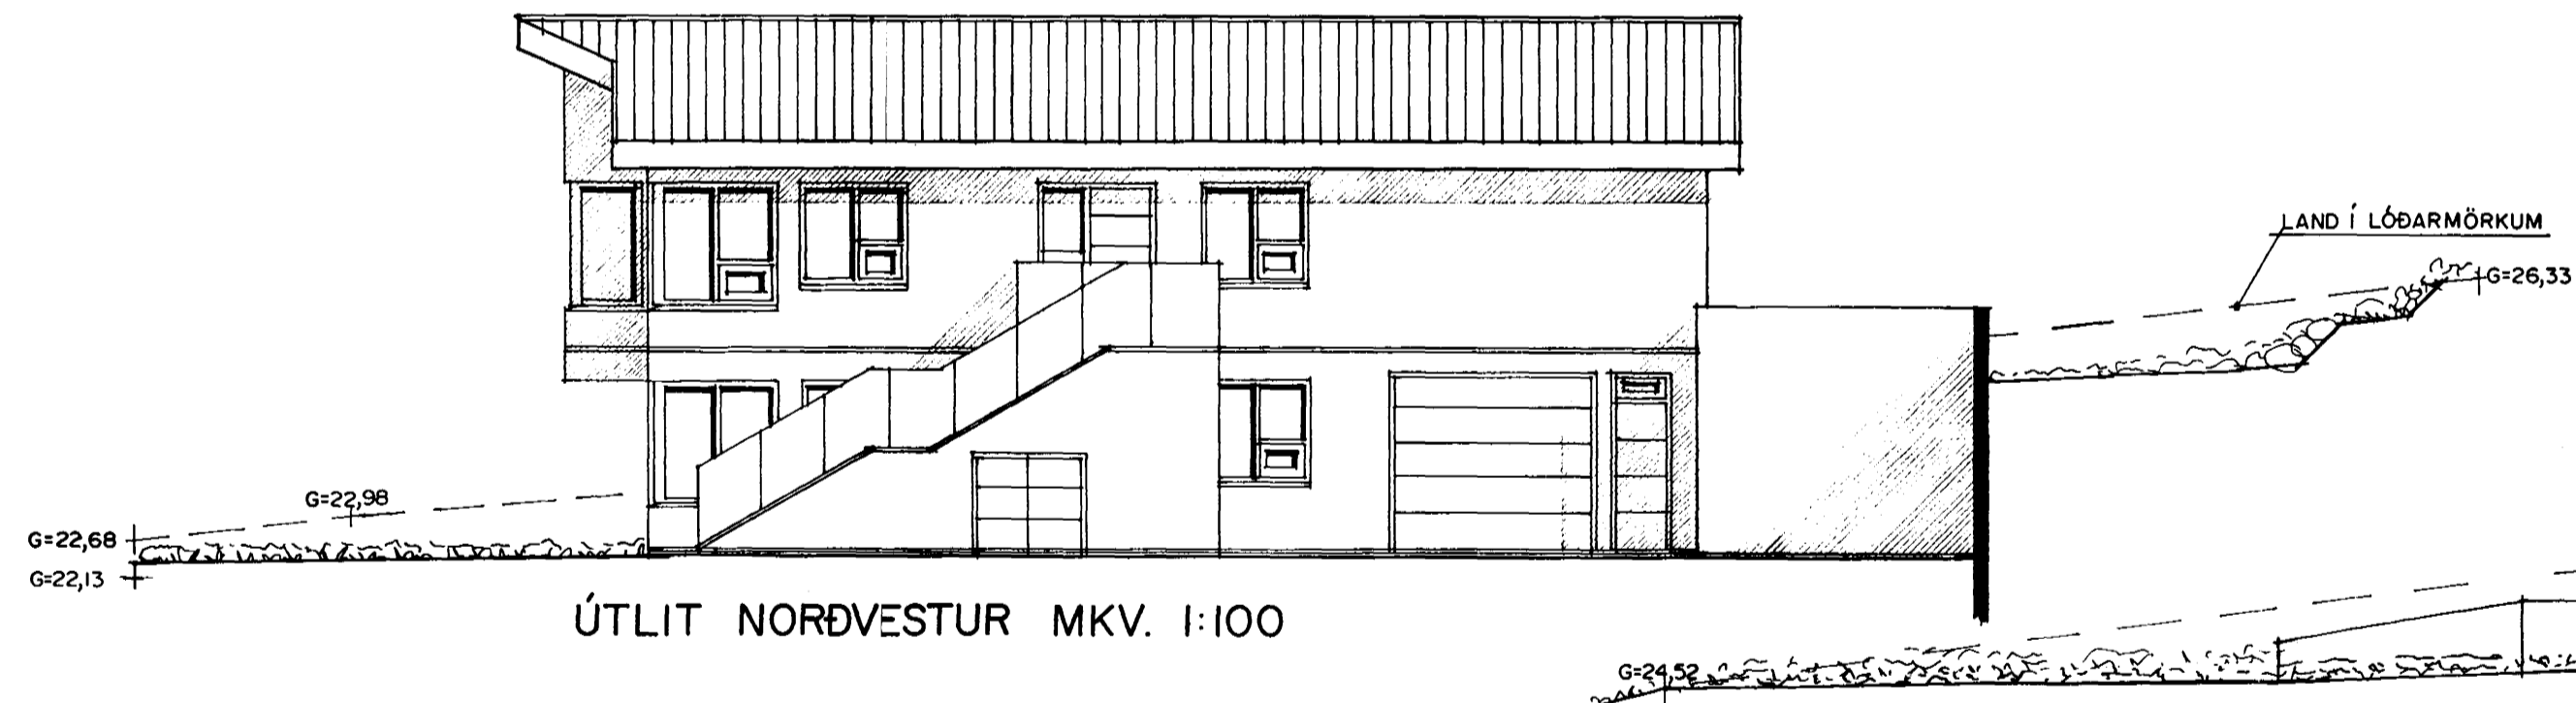

ÚTLIT NORÐVESTUR MKV. 1:100

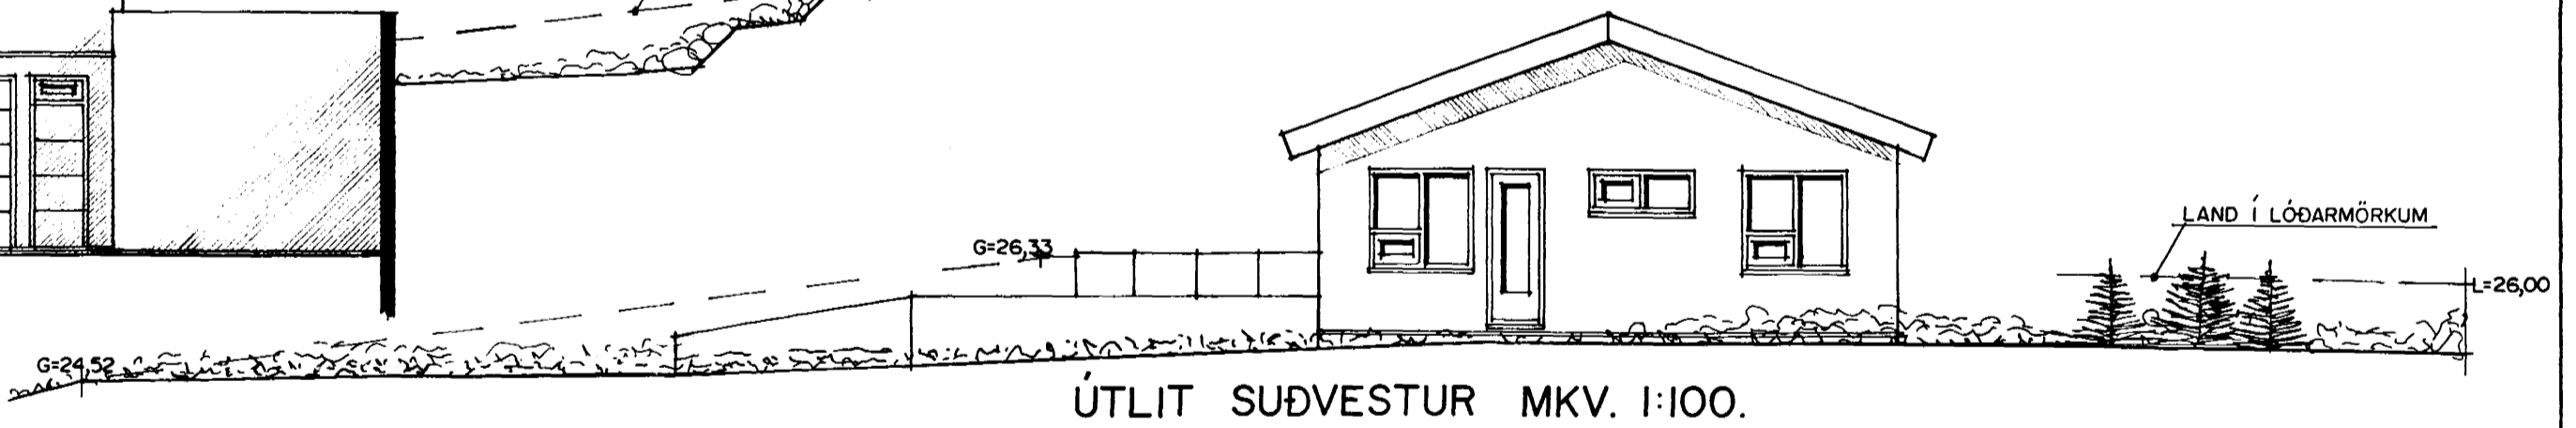

ÚTLIT SUÐVESTUR MKV. 1:100.

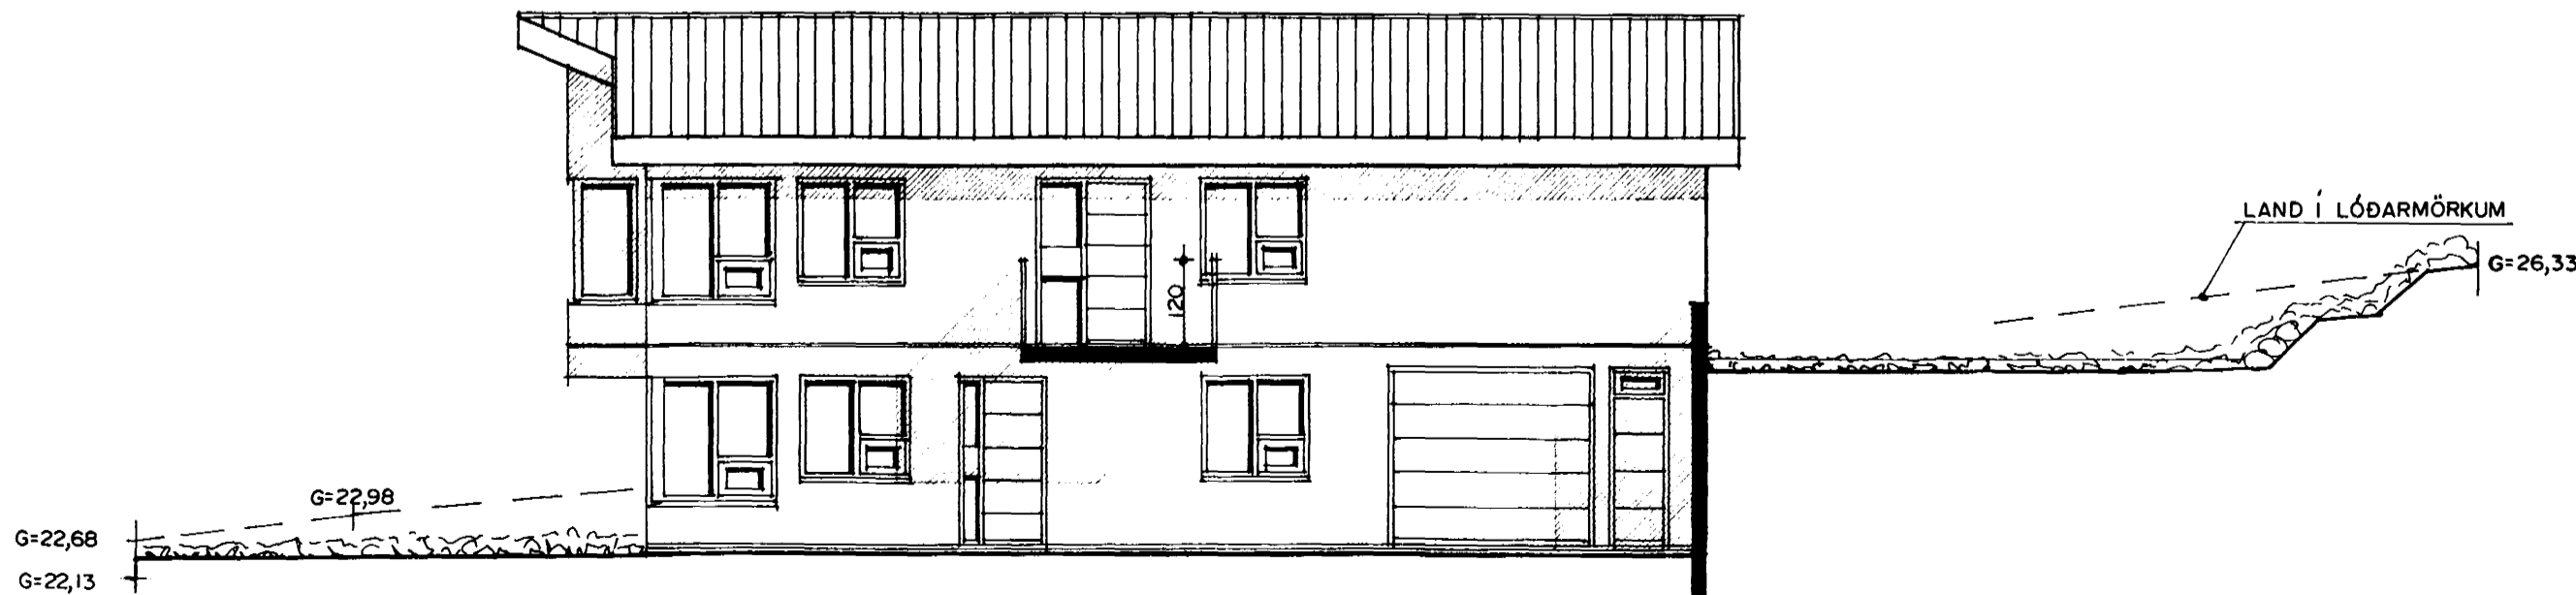

ÚTLIT ÍBÚÐARHÚS NORÐVESTUR MKV. 1:100.

BJARMAHLÍÐ 2 HAFNARFIRÐI	
Sigurður Þorvarðarson byggingafræðingur bfi, Teiknistofan Strandgötu 11 220 Hafnarfirði. (Kt. 141250-4189) Sími 5651510. fax. 5651299. Netfang: teiknistofan@islandia.is	
Skýringar:	Aðaluppdráttur.
Teikning:	Útlitsmyndir
Mælikvarði:	1 : 100.
Undirskrift:	
Blað nr:	3 / 3. Dagssetning. 21.04.1999.
Breytt:	

19/5 99 [Signature]