




BJARMAHLÍÐ 2 HAFNARFIRÐI

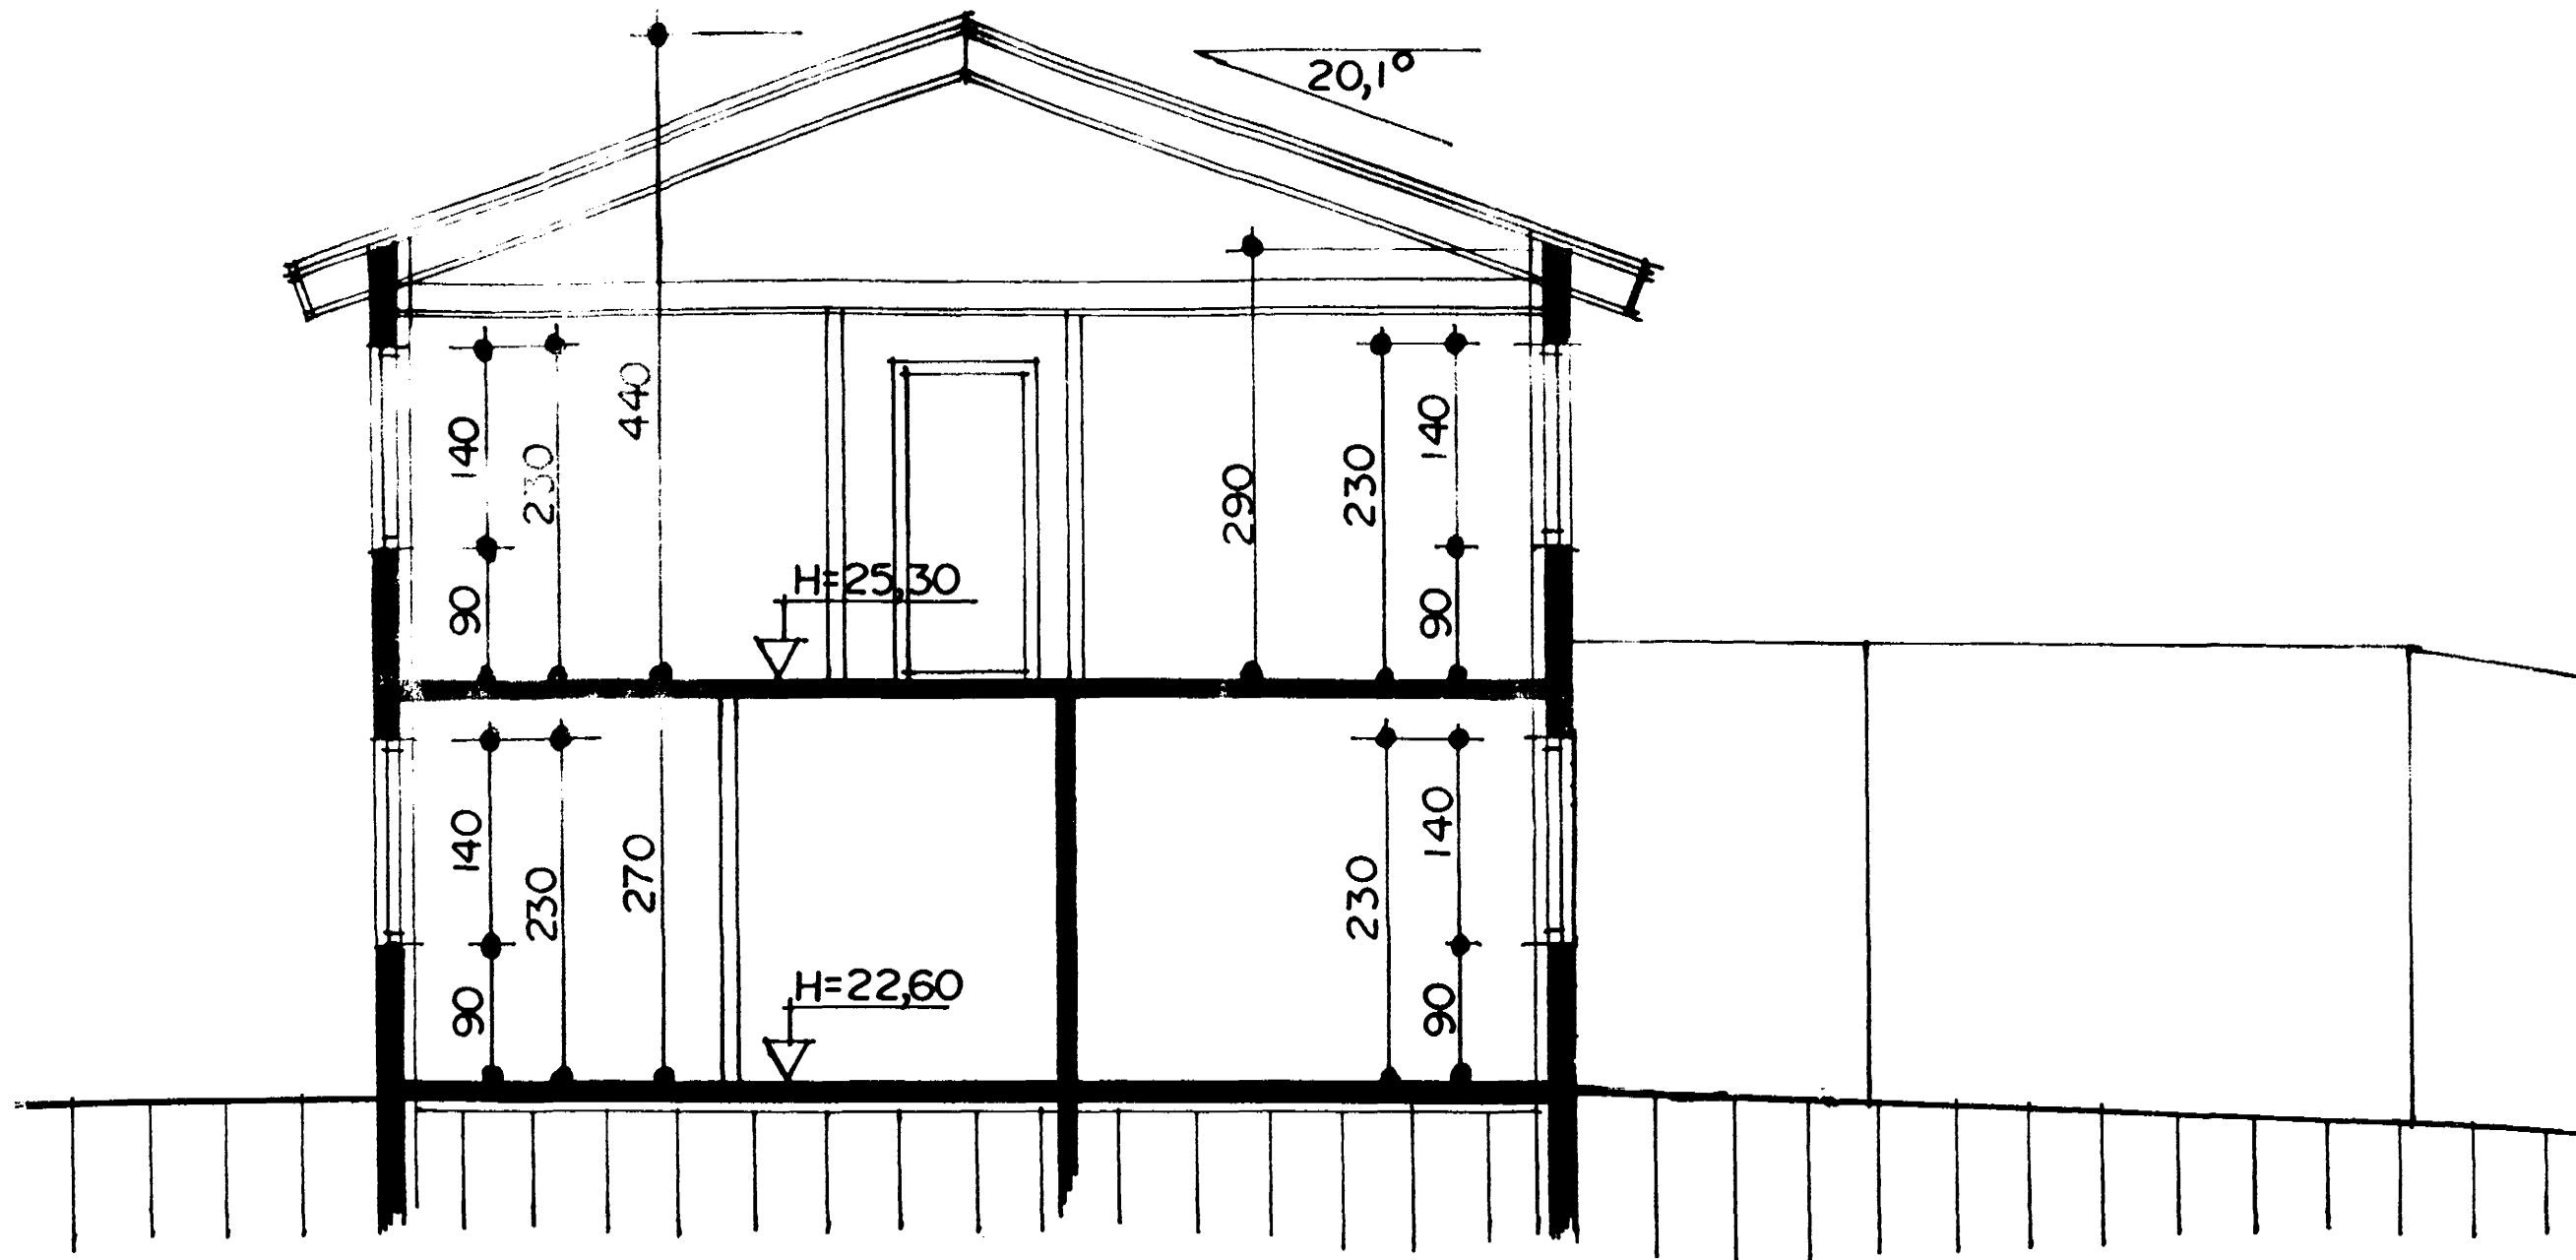

SNID A-A MKV. 1:50.

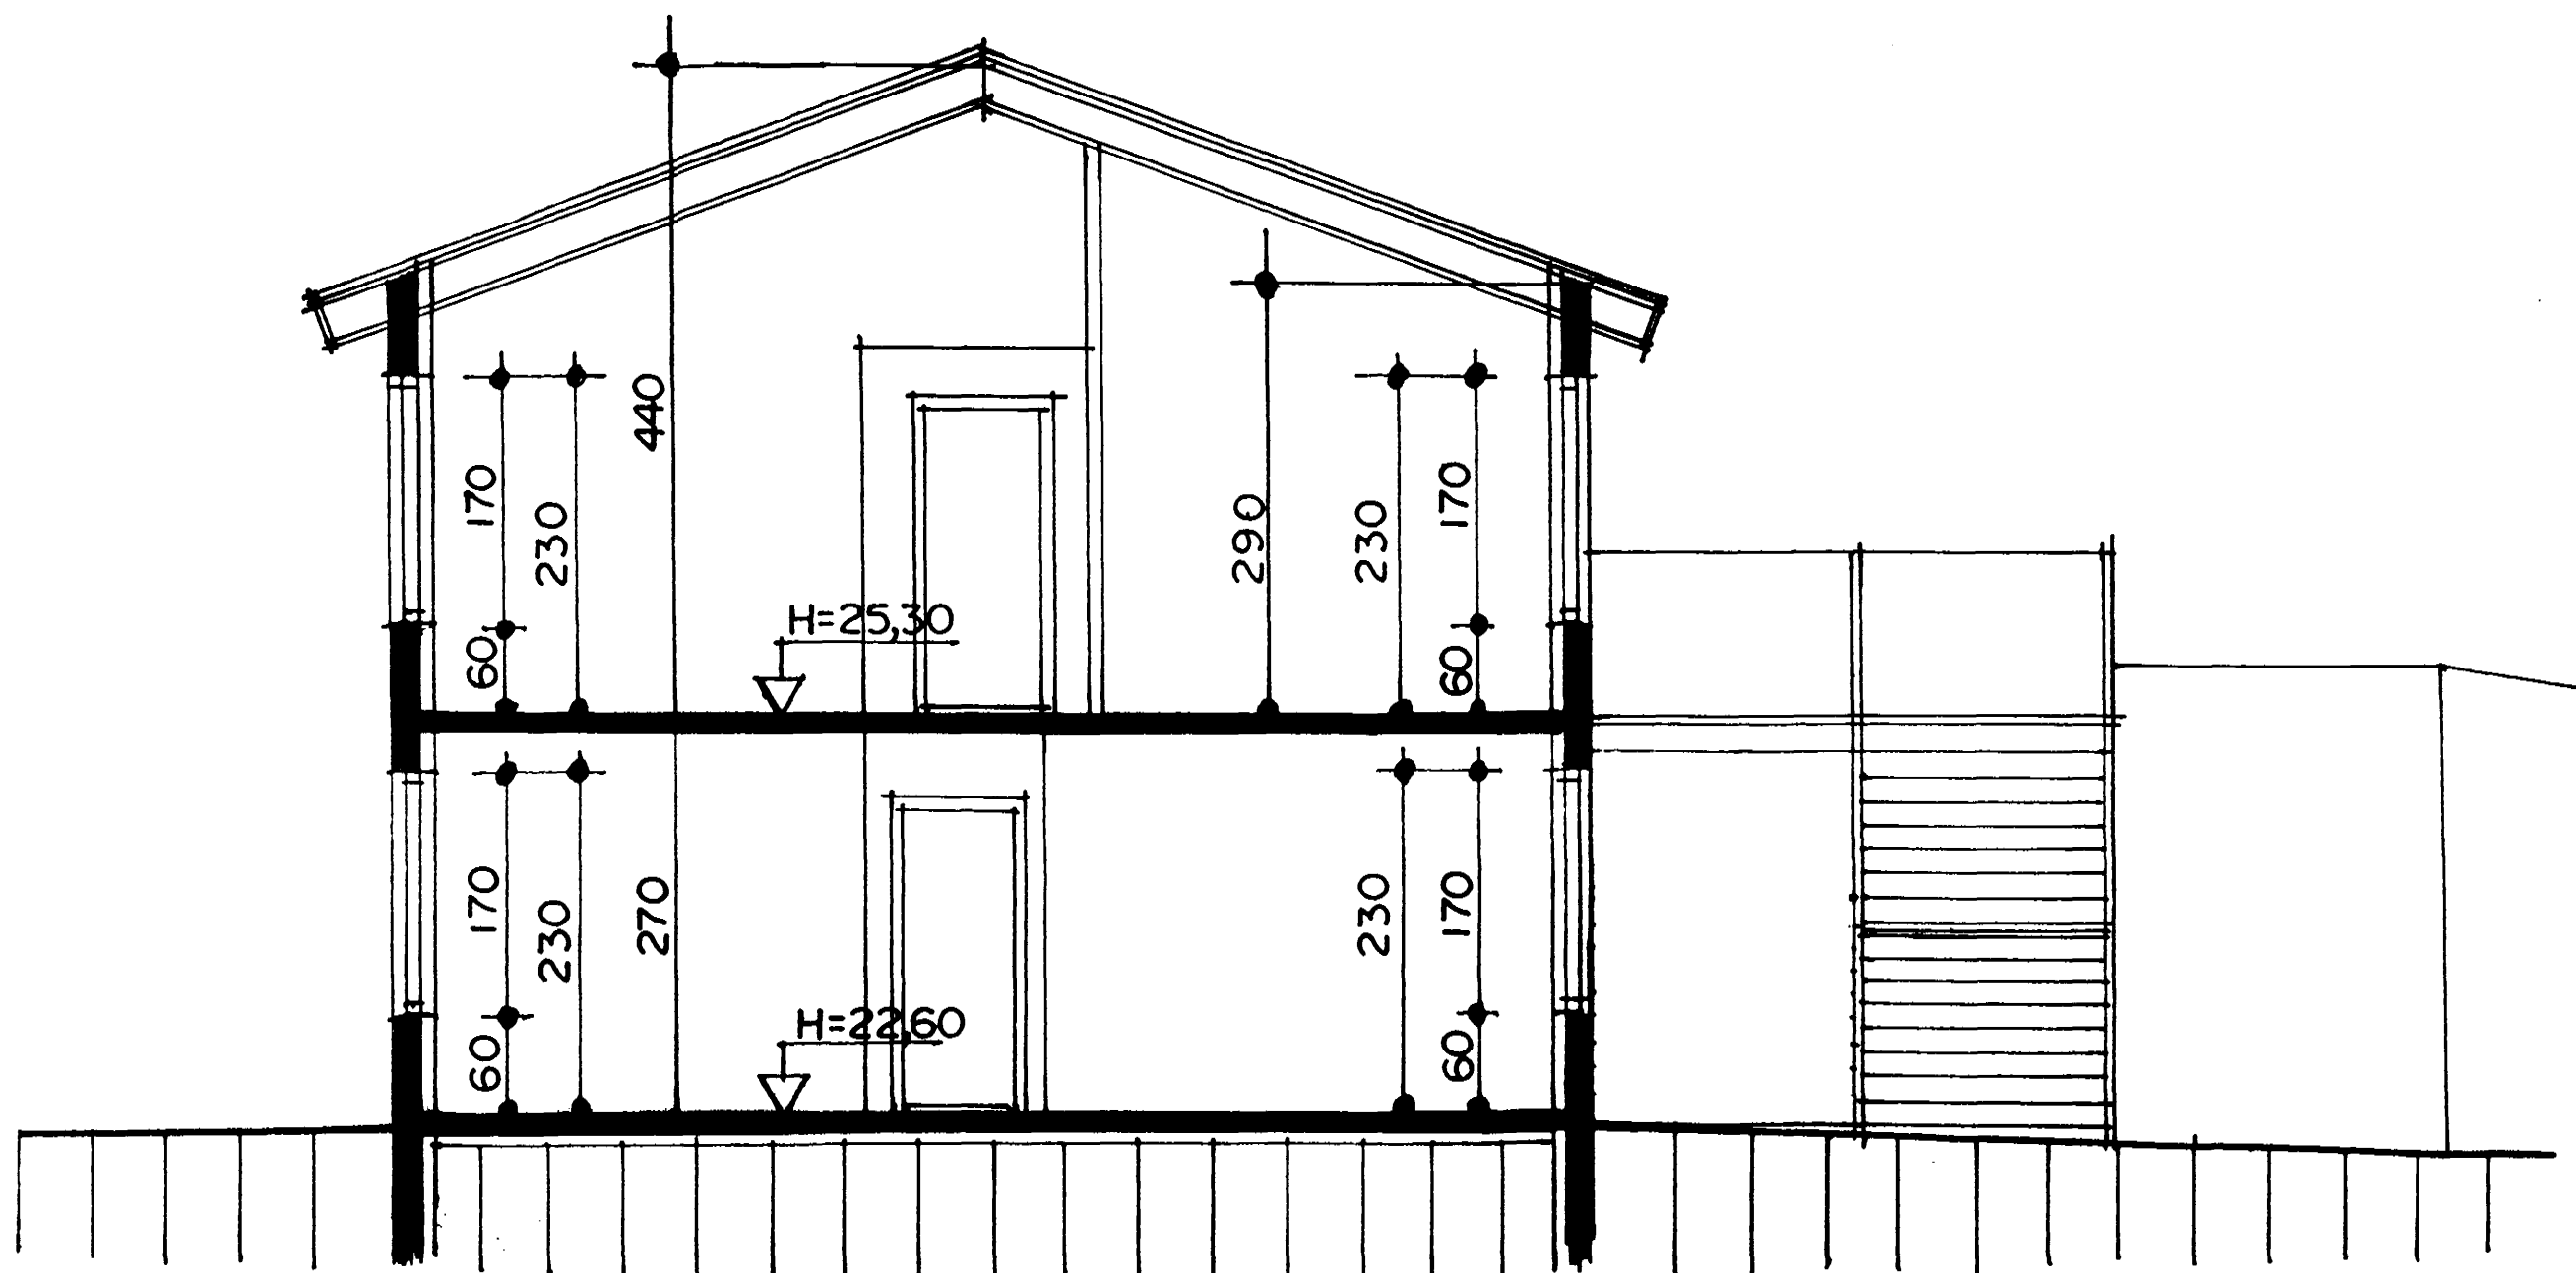

SNID B-B MKV. 1:50.

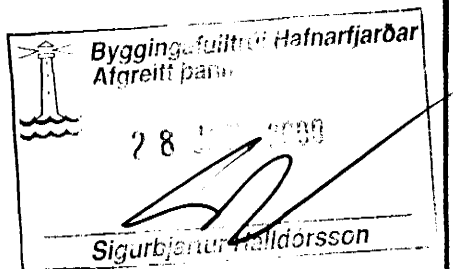

BJARMAHLÍÐ 2 HAFNARFIRÐI

Sigurður Þorvarðarson byggingafræðingur b.f.í.
 Telknistofan Strandgötu 11 220 Hafnarfirði.
 STH. telknistofan ehf. kt. 510298-2769. Kt. aðalhönnuðari 141250-4189.
 Sími 5651510. Faxi 5651299. Netfangi telknistofan@islandia.is

Skýringar:	Sérteikningar
Telkning:	Sniðmyndir.
Mælikvarði:	1:50
Undirskrift:	<i>2011200 mp</i>
Blað nr:	3/5
Dagsetning:	6 ágúst 1999.
Breytt:	