

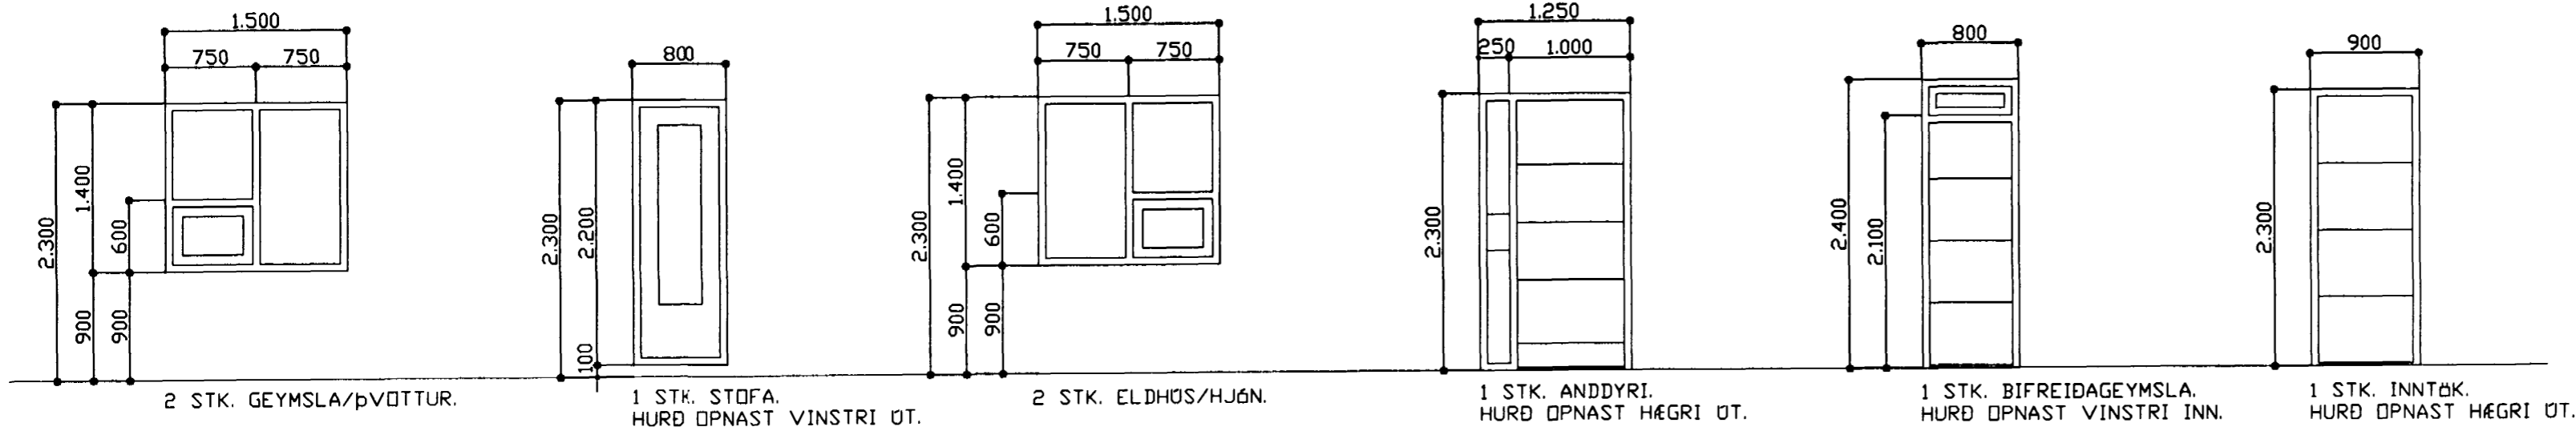
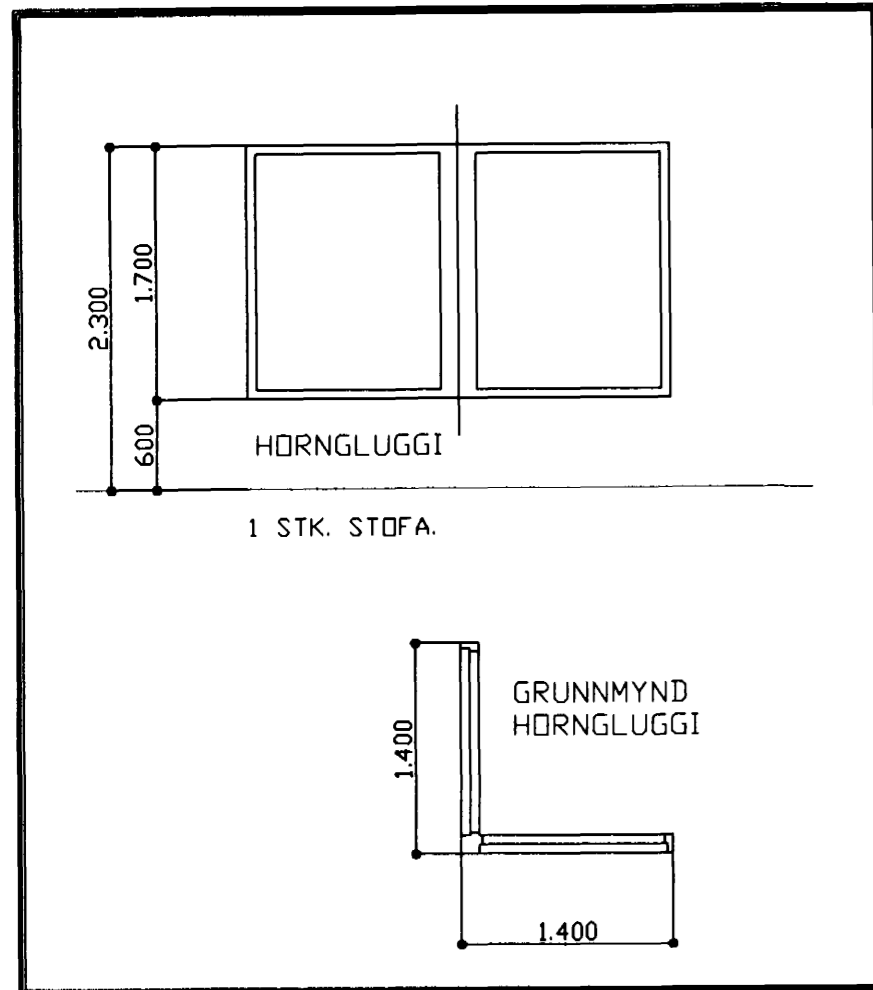
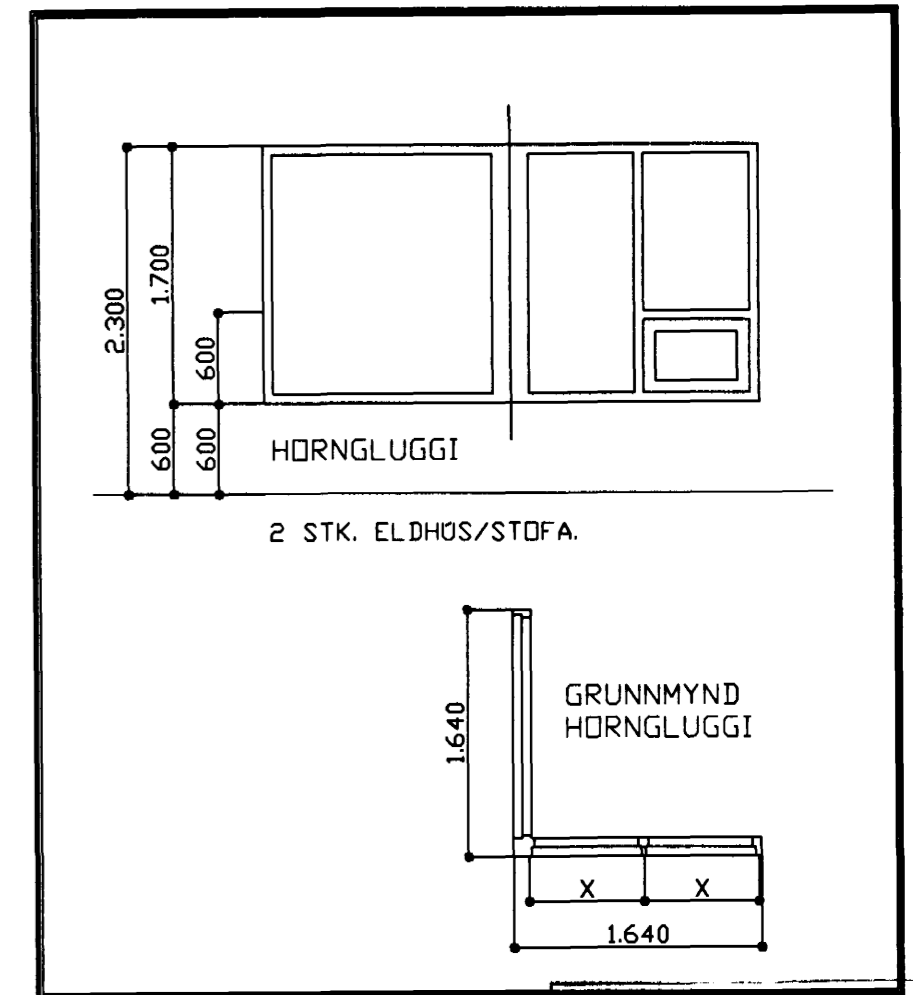


GLUGGAR OG HURÐIR 1 HÆÐ.

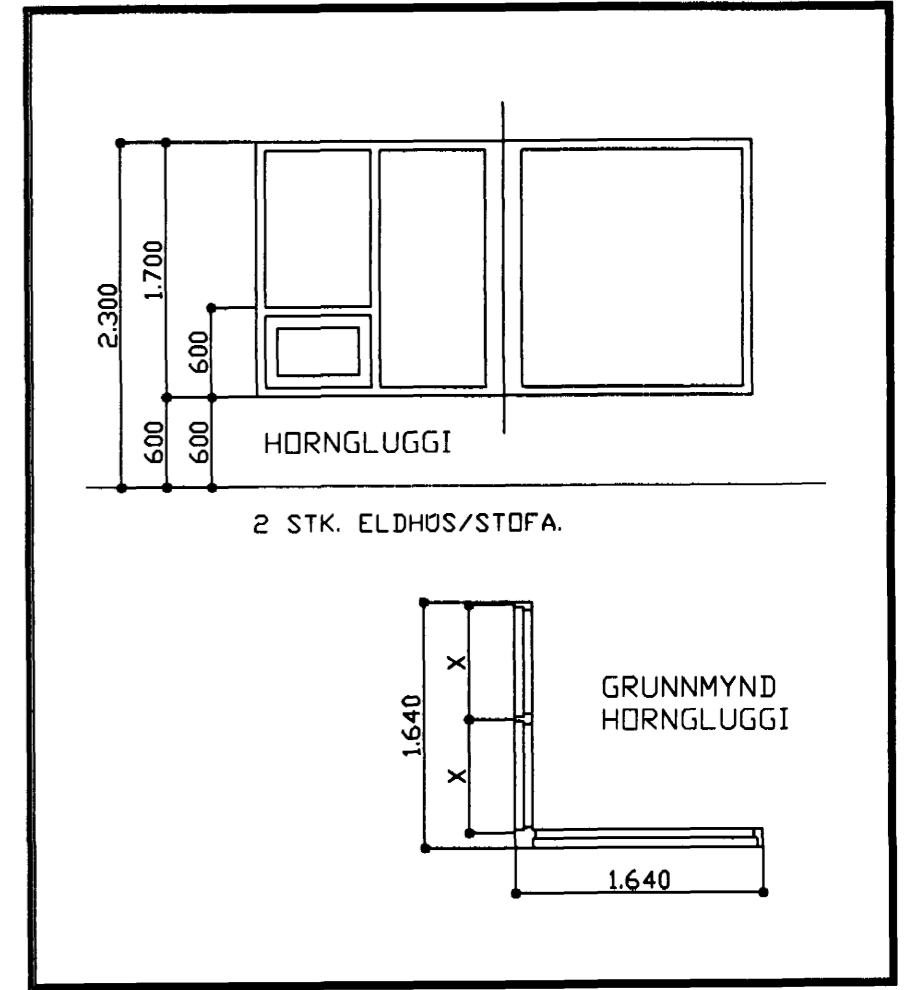

GLUGGAR OG HURÐIR 2 HÆÐ.

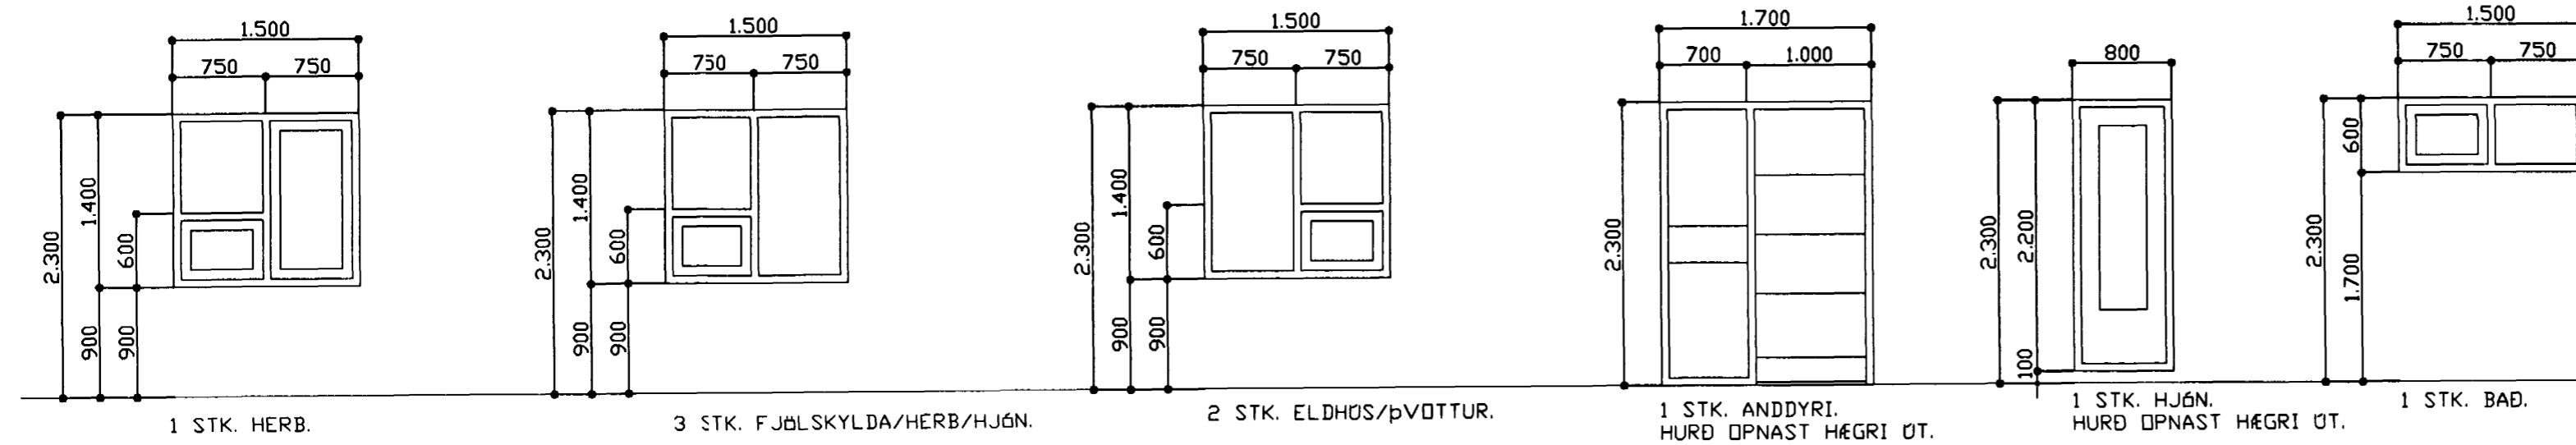

HEILDARFJÖLDI GLUGGA OG HURÐA 22 STK.

Byggingstímaframtalir
Alfreitt þann
28. 11. 1999

BJARMAHLÍÐ 2 HAFNARFIRÐI

Sigurður Þorvarðarson byggingafræðingur bfi.
Teiknistofan Strandgötu 11 220 Hafnarfirði.
STH. teiknistofan ehf. kt. 510298-2769. Kt. aðalhönnuðar: 141250-4189.
Sími: 5651510. Fax: 5651299. Netfang: teiknistofan@islandia.is

Skýringar:	Sérteikningar
Teikning:	Gluggar og hurðir.
Mælikvarði:	1:50
Undirskrift:	<i>28/11/1999</i>
Blað nr:	5/5. Dagsetning: 6 ágúst 1999.
Breytt:	

GLUGGAR OG HURÐIR MKV. 1:50.

ATH!
ÖLL MÁL ATHUGIST OG MÆLIST Á STAÐNUM
ÁÐUR EN SMÍÐI HEFST.