


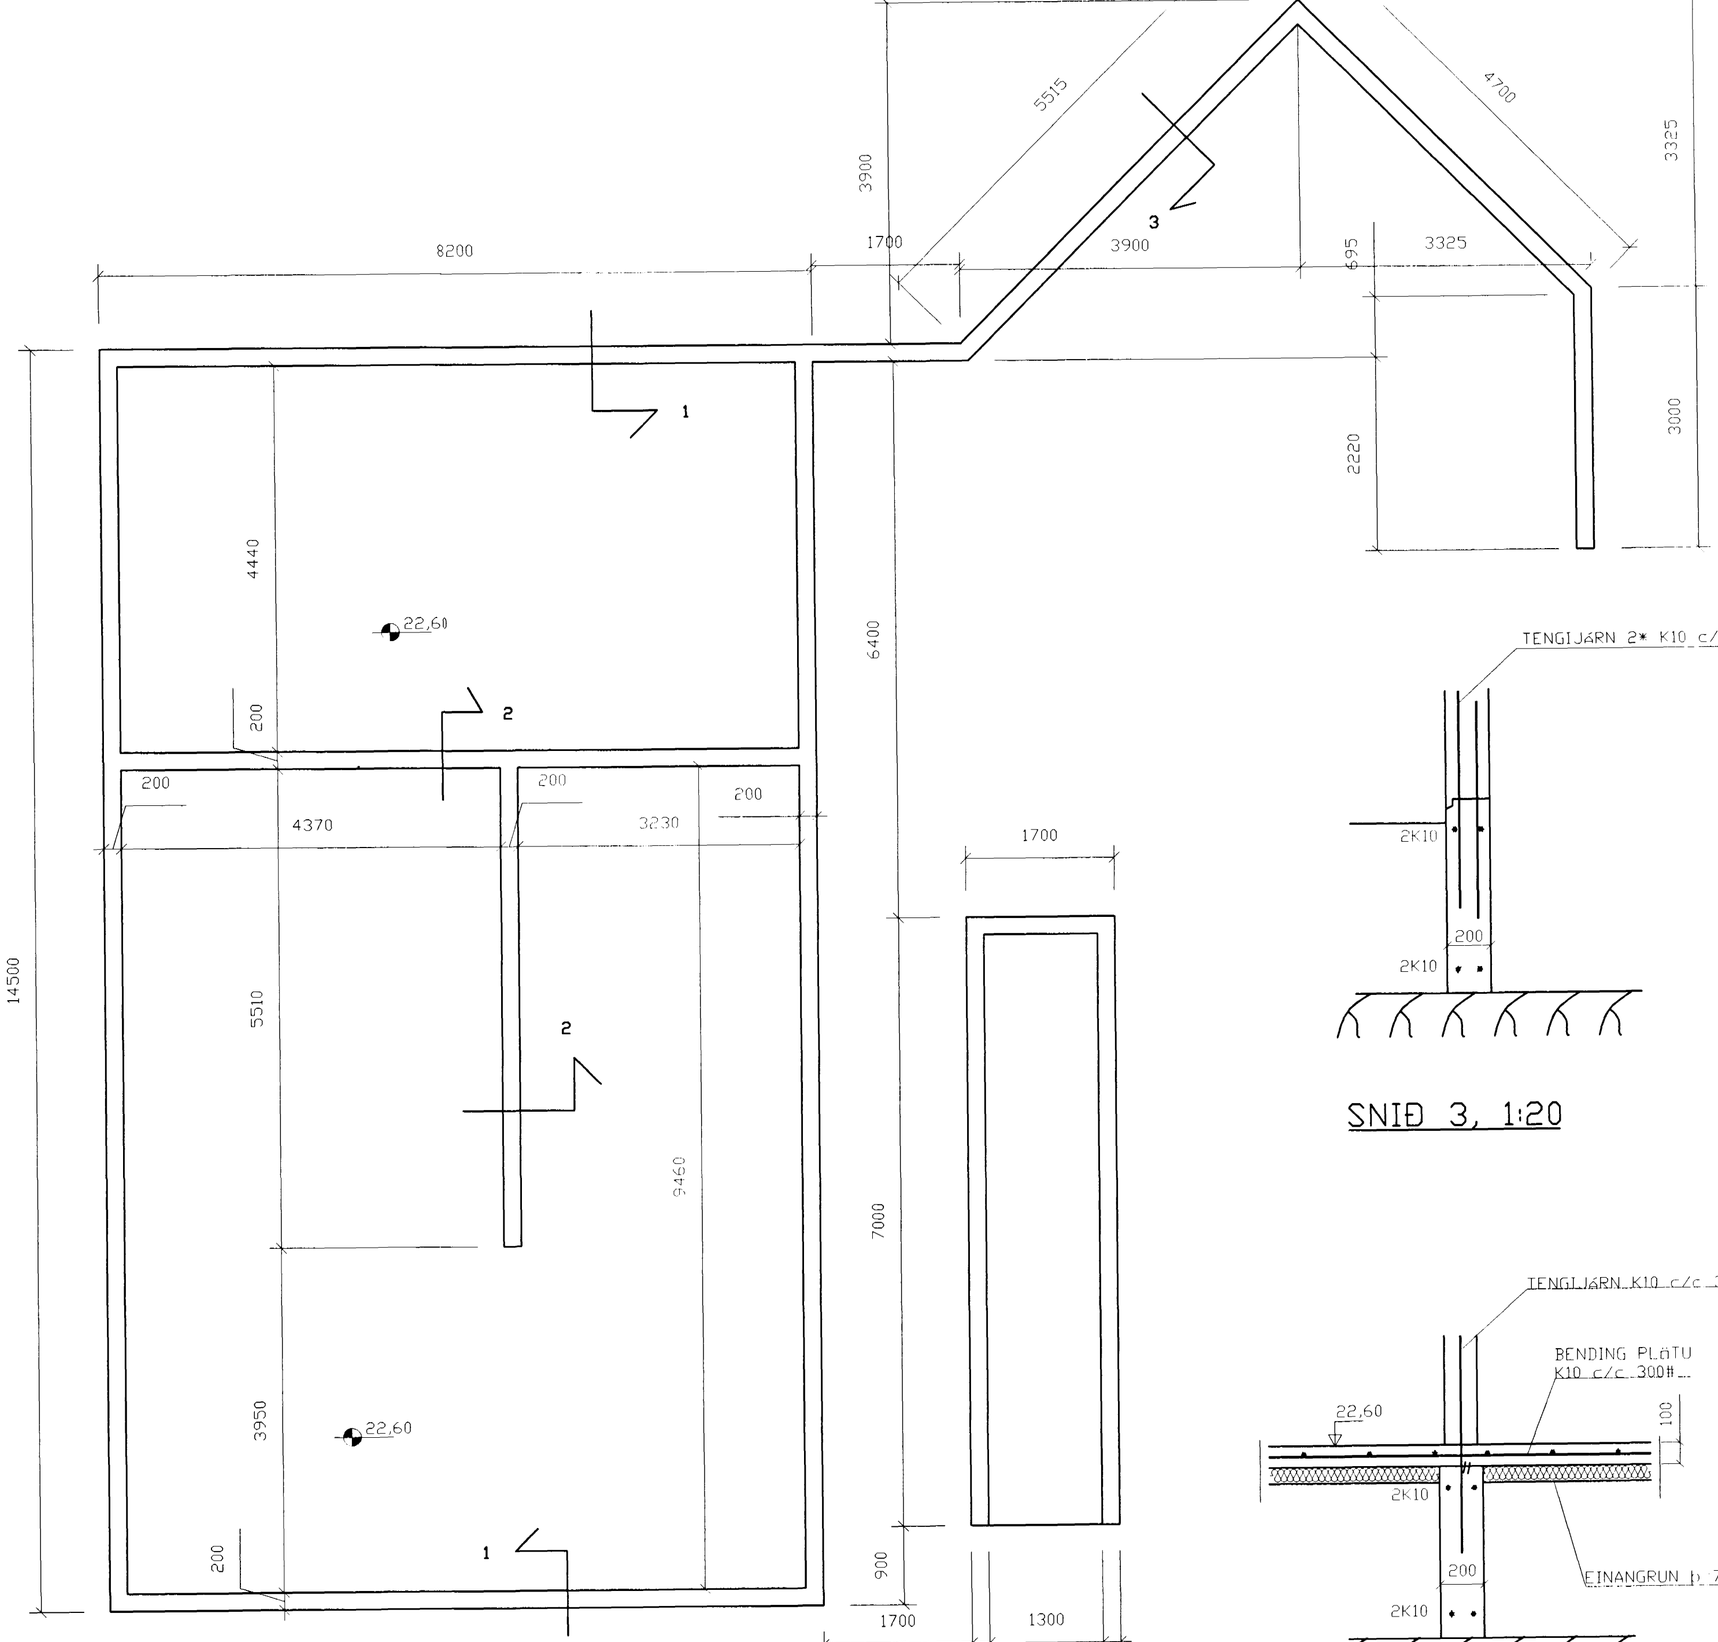


SNIÐ 1, 1:20




SNIÐ 3, 1:20




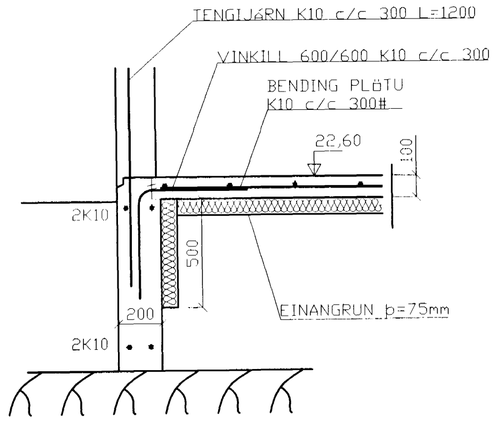SNIÐ 2, 1:20

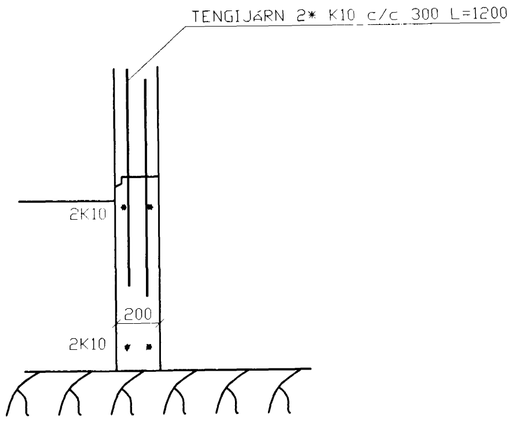


## SKÝRINGAR

STEYPA=S250
LOFTINNIHALD > 5%
V/S-TALA < 0,55
BENDISTÁL= Ks410
ÞAR SEM HÆÐ UNDIRSTAÐA ER > 120 SM KOMI EINFÖLD GRIND
K10 c/c 300#
FYLLING INN Í SÖKKLA SKAL VERA FROSTFRÍ OG ÞJAPPAST
30 SM LÖGUM
UNDIRSTÖÐUR HVÍLA Á ÞÉTTRI MÖHELLU.
MESTA ÁLAG Á UNDIRSTÖÐUR < 500 kN/M
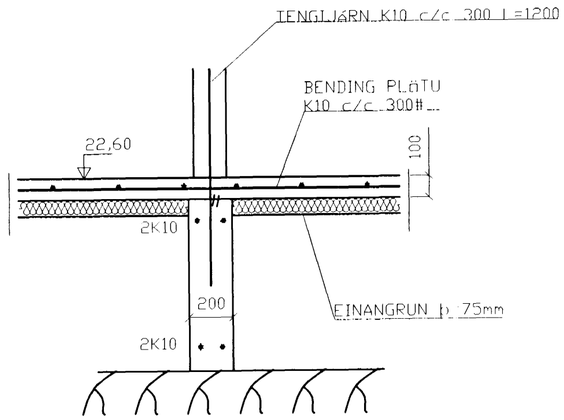
| BR. | DAGS. | EÐLI BREITINGA | SIGN. |
|---|---|---|---|
| | | | |
| | | | |
| | | | |
| | | | |

Bjarmahlíð 2
Hafnarfirði

undirstöður málteikn

mælikv: 1/50 og 1/20

HAFNARFJARÐARBÆR BYGGINGAFULLTRÚI

DAGS. ágúst 1999
VERK NR. 99 - 44
TEIKN. NR. 01-02
HANNAÐ sig 241148-3009
TEIKNAÐ
YFIRFARIÐ

TÆKNIÞJÓNUSTA SIGURÐAR ÞORLEIFSSONAR ehf
STRANDGÖTU 11 220 HAFNARFIRÐI
SÍMI 555-4255 FAX 565-2875
E-mail taeknithjonusta@islandia.is