


Skýringar

Málstrættar rofa og tengsla sé 10A.
Vir sé 1,5q pipur 16mm.
Hað rofa og tengla í bilageymslu, þvottahús. sé 110cm.
Hað tengla sé 20cm. Rofa 105cm.
Allar haðir miðast við fullfrágengjó gólf.
Binda stérlan vegnsinntök.
Jarðbinda bækkr og stærtabota.
Taka skal mál milliveggja s.k.v. smíðateikningu.
Ganga skal frá raflögn s.k.v. reglugerð R.E.R.
og viðkommandi rafveita.

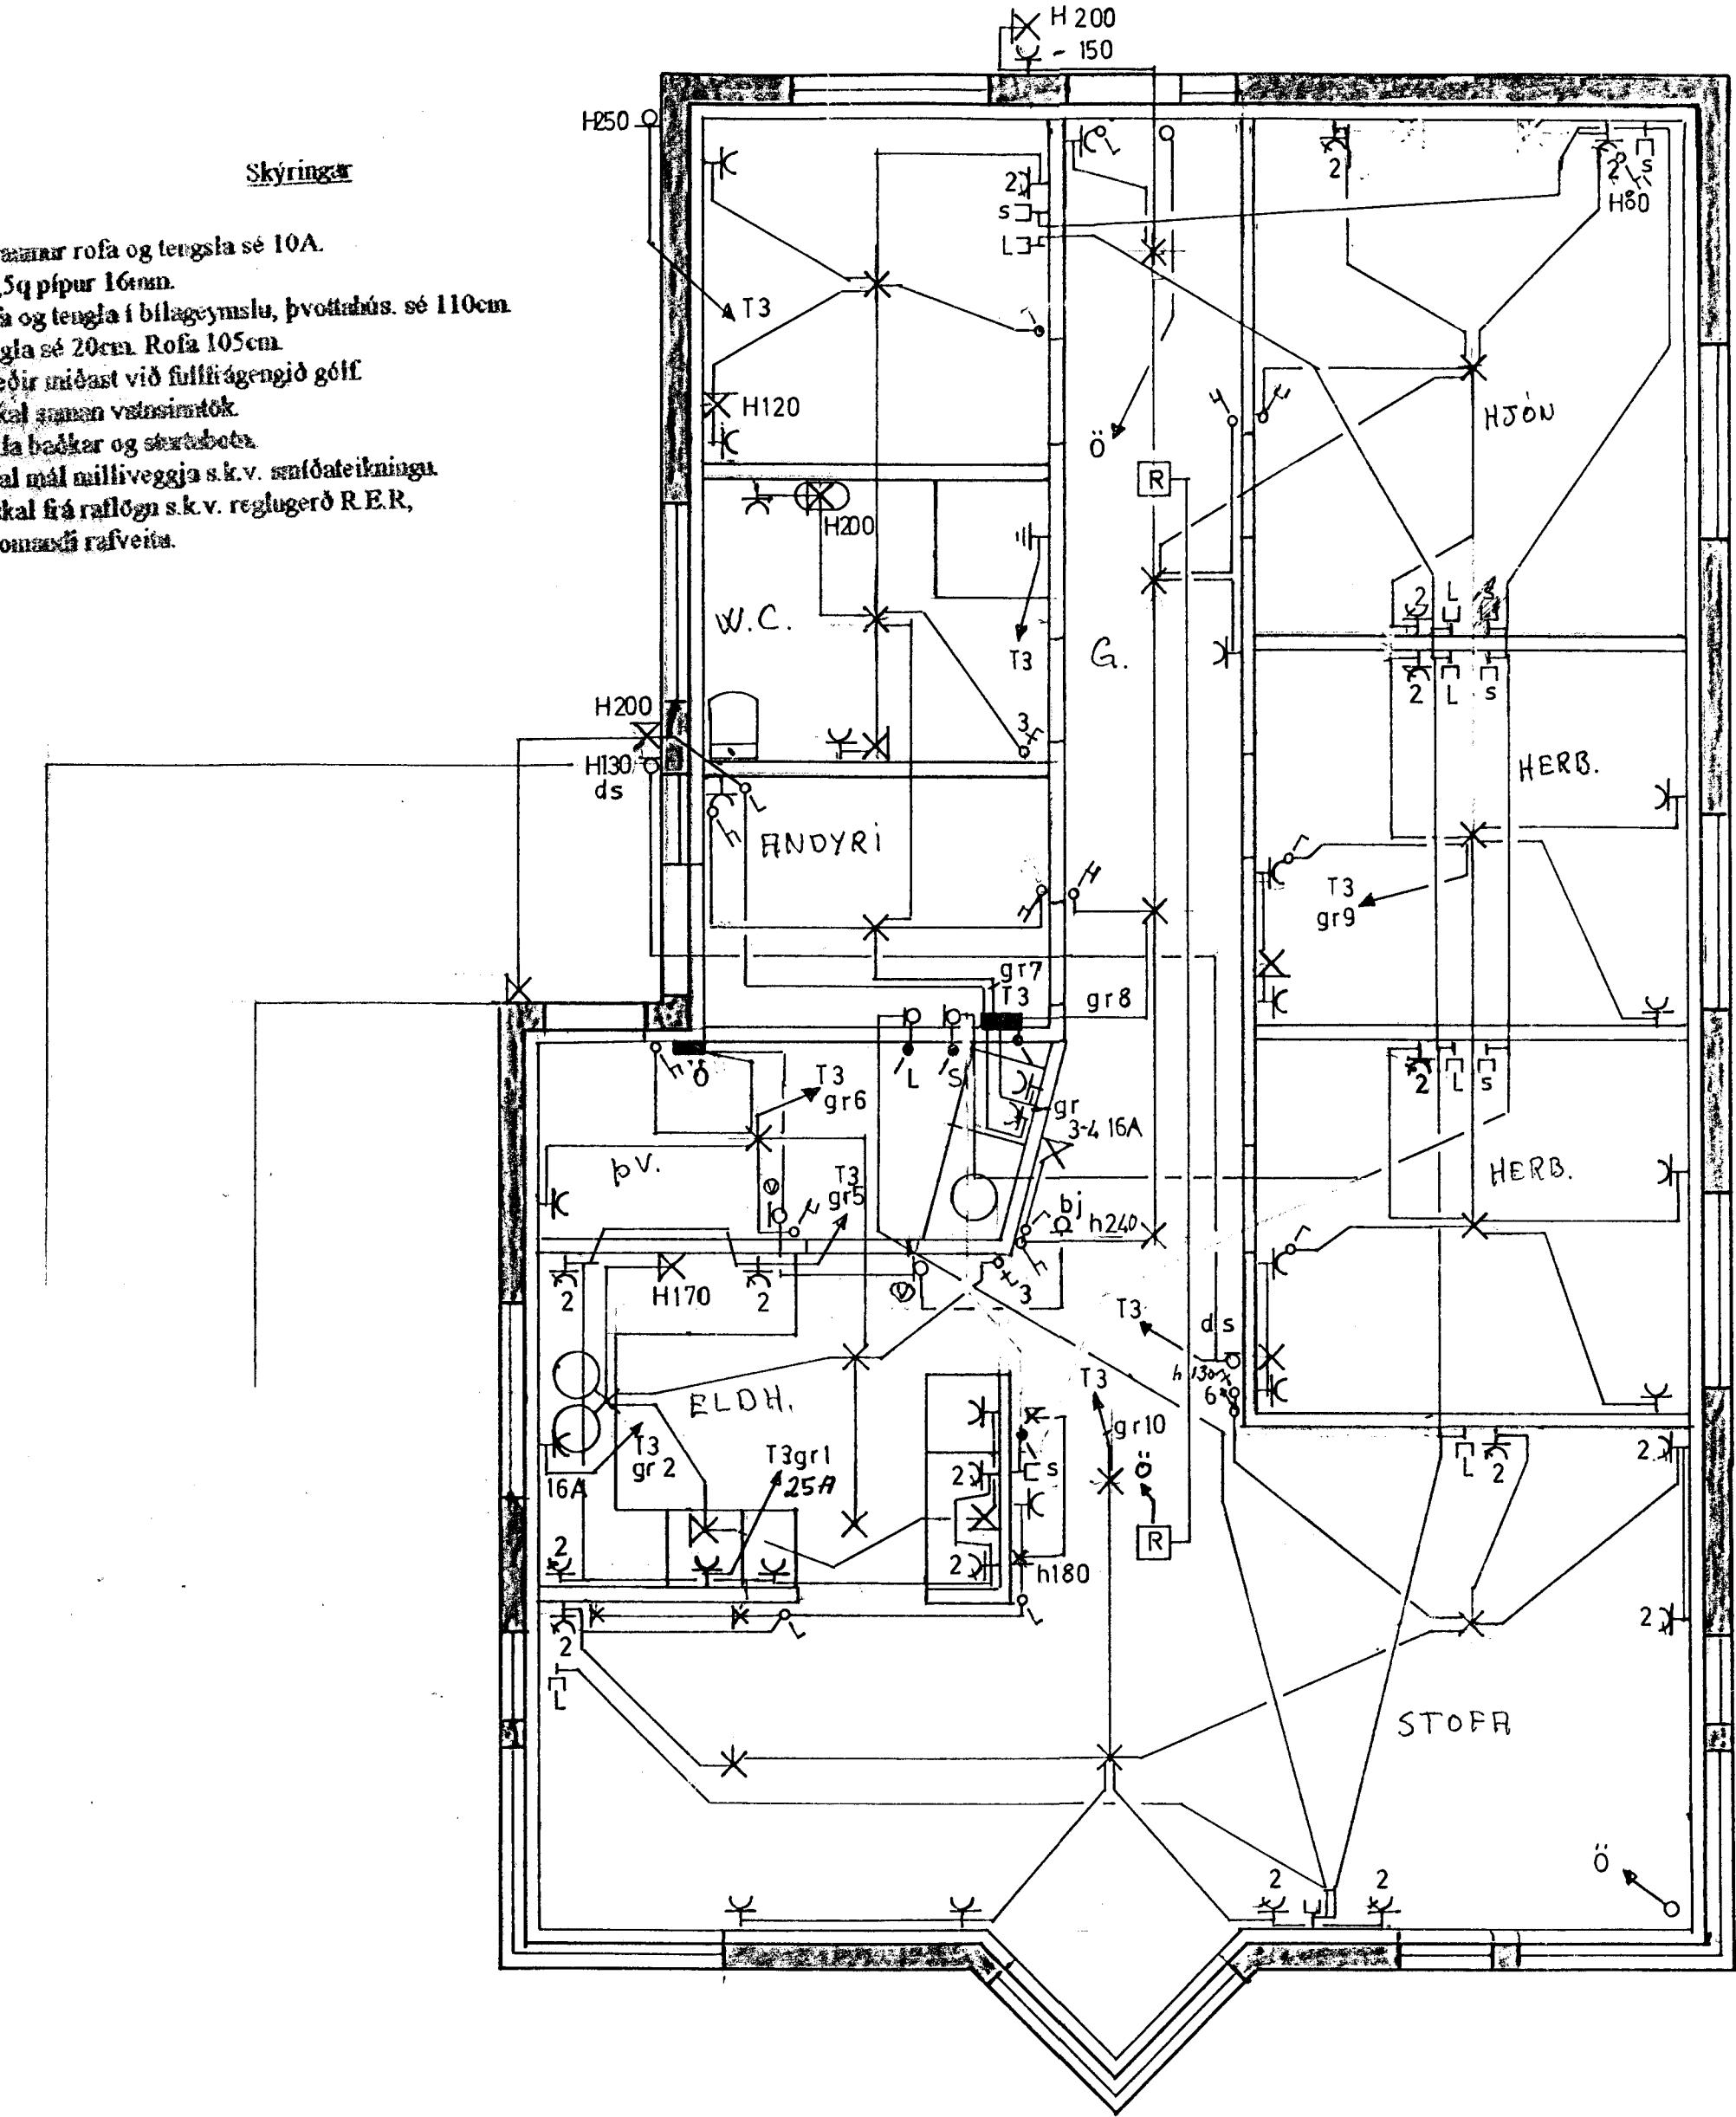

Innök samþykkt 18/3 1999.
Í h. RAFVEITU HAFNARFJARÐA
Birgir Þorláksson

BJARRMAHLÍÐ 4 HF.	DRAGS. JAN '99
RAFLÖGN	BLAÐ 1 AF 2
	KVARDI 1:50
BJARNI GUÐJONSSON S.555.44.42	TEIKN. B.G.

354/17