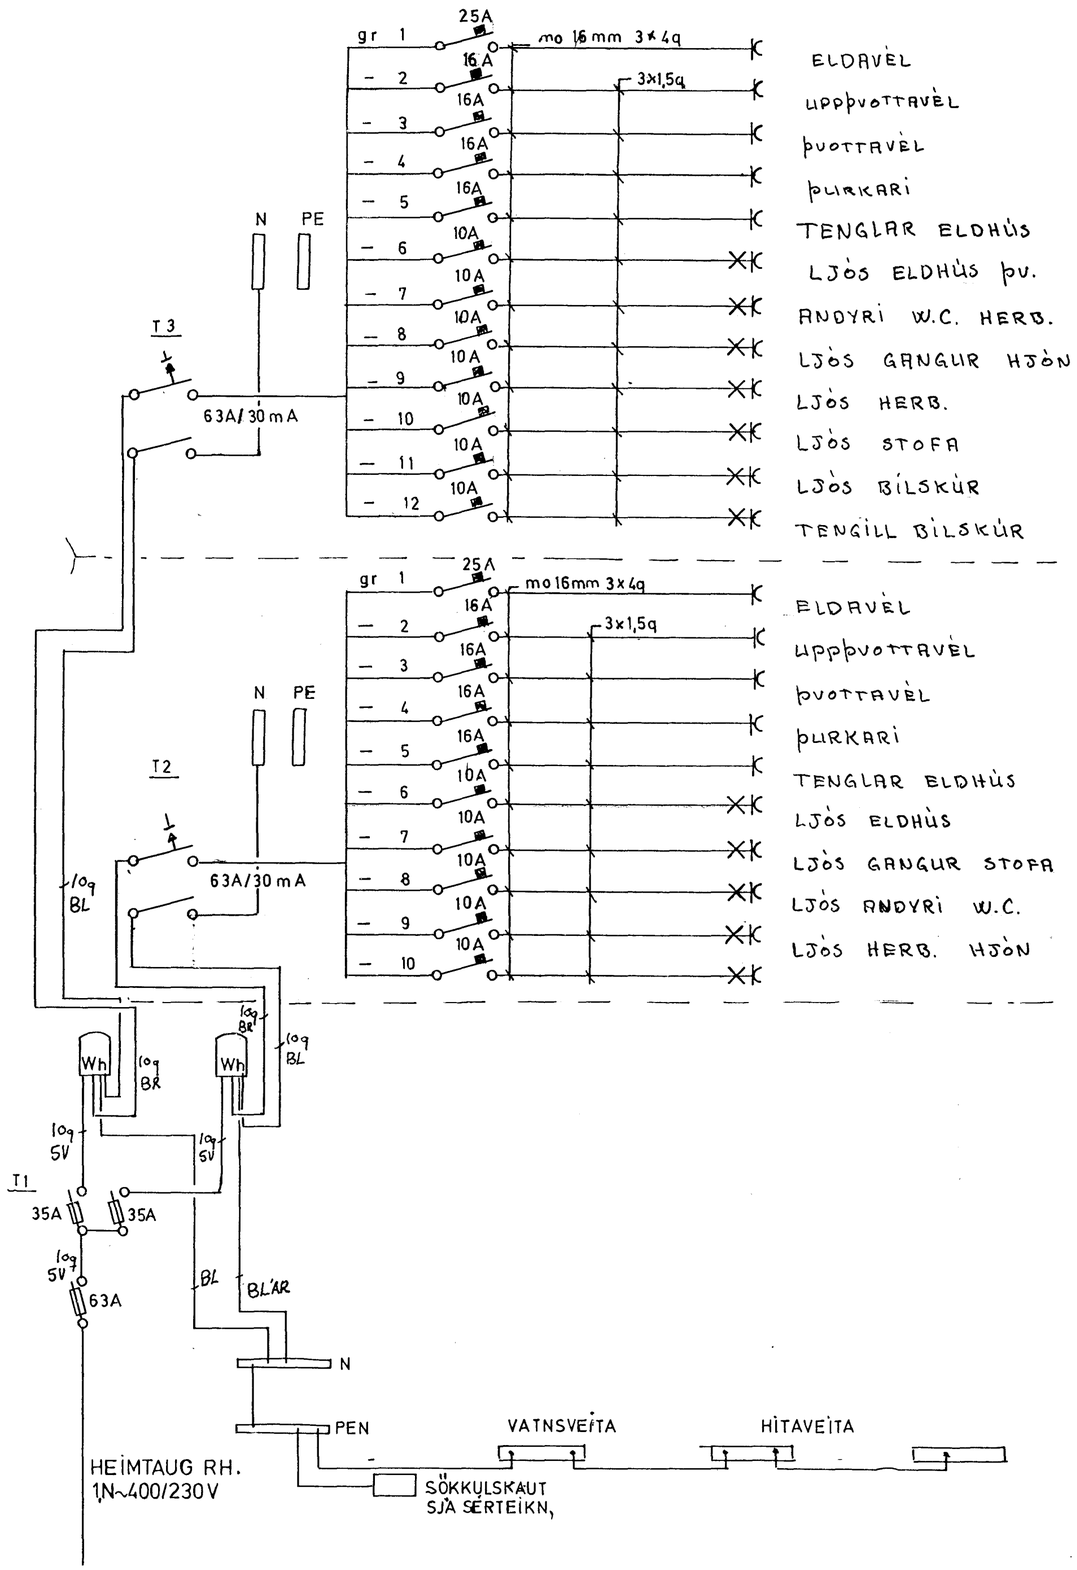

SNIÐ 1:100

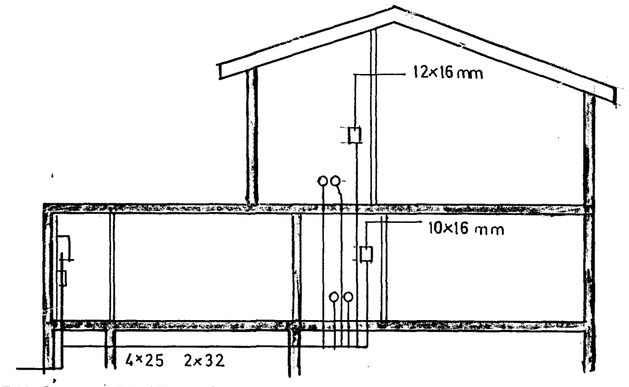

RH. SÍMI. LOFTNET. 50Ø
INNTAKSPÍPUR HEILAR AÐ LÓÐAMÖRKUM.
70cm í jörð

AFSTÖÐUMYND 1:500

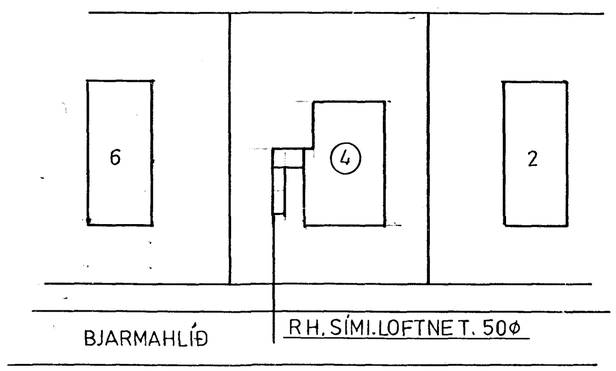

BJARMAHLÍÐ 4 HF.	DAGS.	JAN. '99
EINLÍNUMYND. SNIÐ AFSTÖÐUMYND.	BLAÐ	2 AF 2
	KVARÐI	1:100-500
BJARNI GUÐJÓNSSON S. 555.44.42	TEIKN.	B.G.