

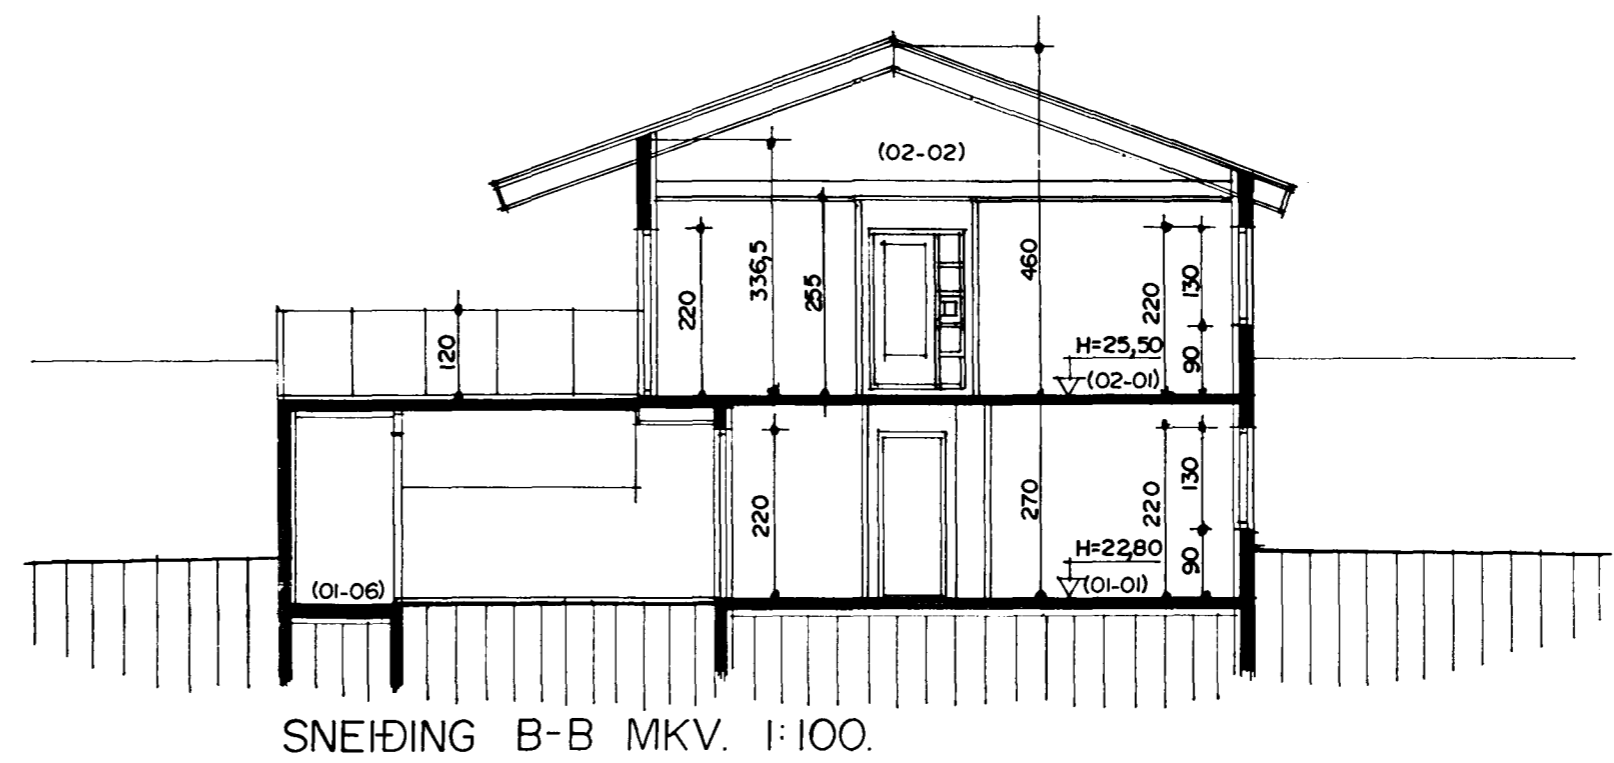


Samþykkt þann  
26 MARS 1999  
Byggingafulltrúinn í Hafnarfirði  
Erlendur Hjálmarsson

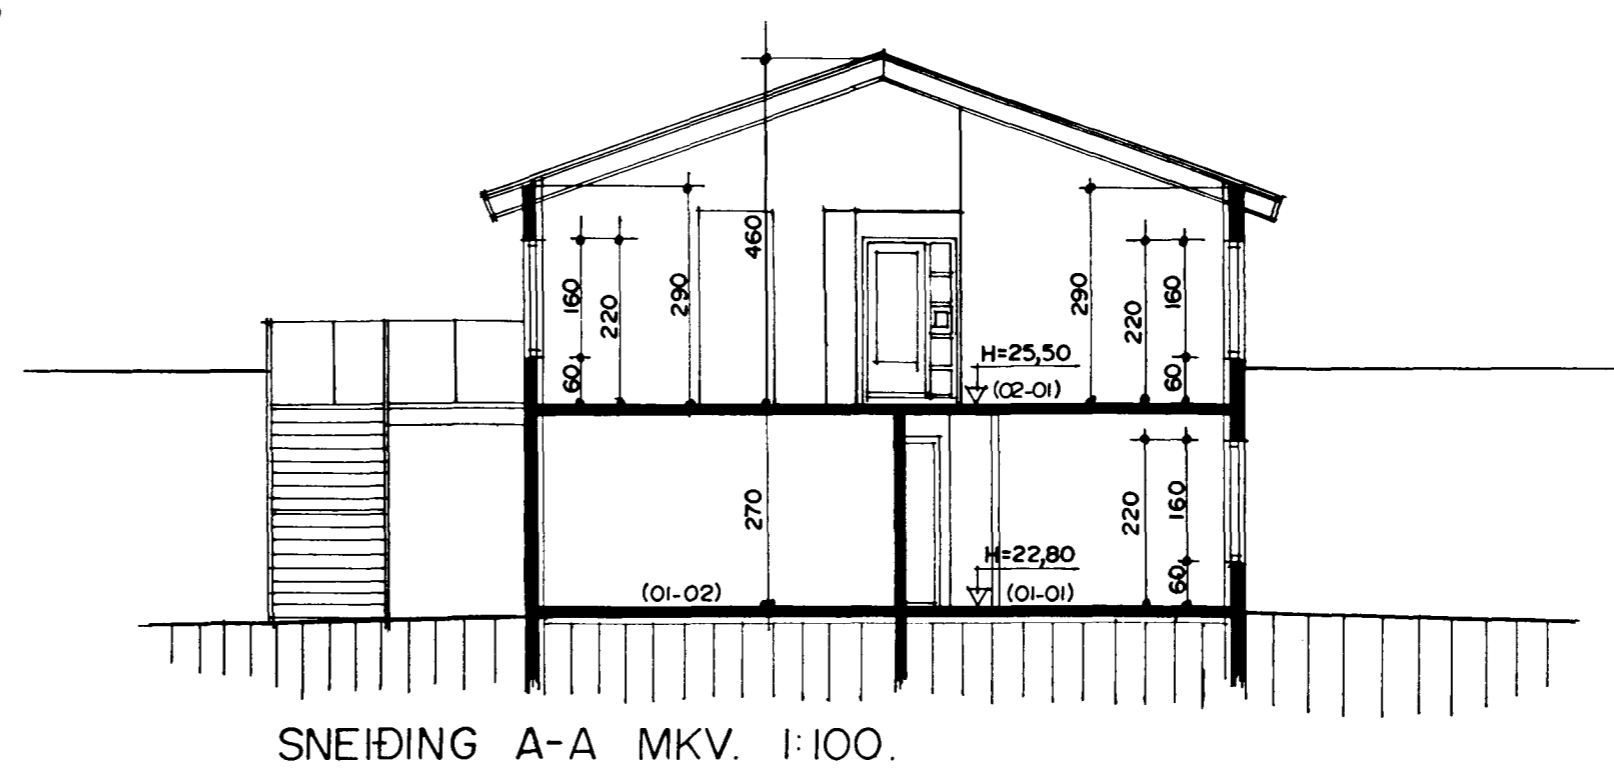

*Handwritten note:* 25/396, 6200  
Handwritten signature

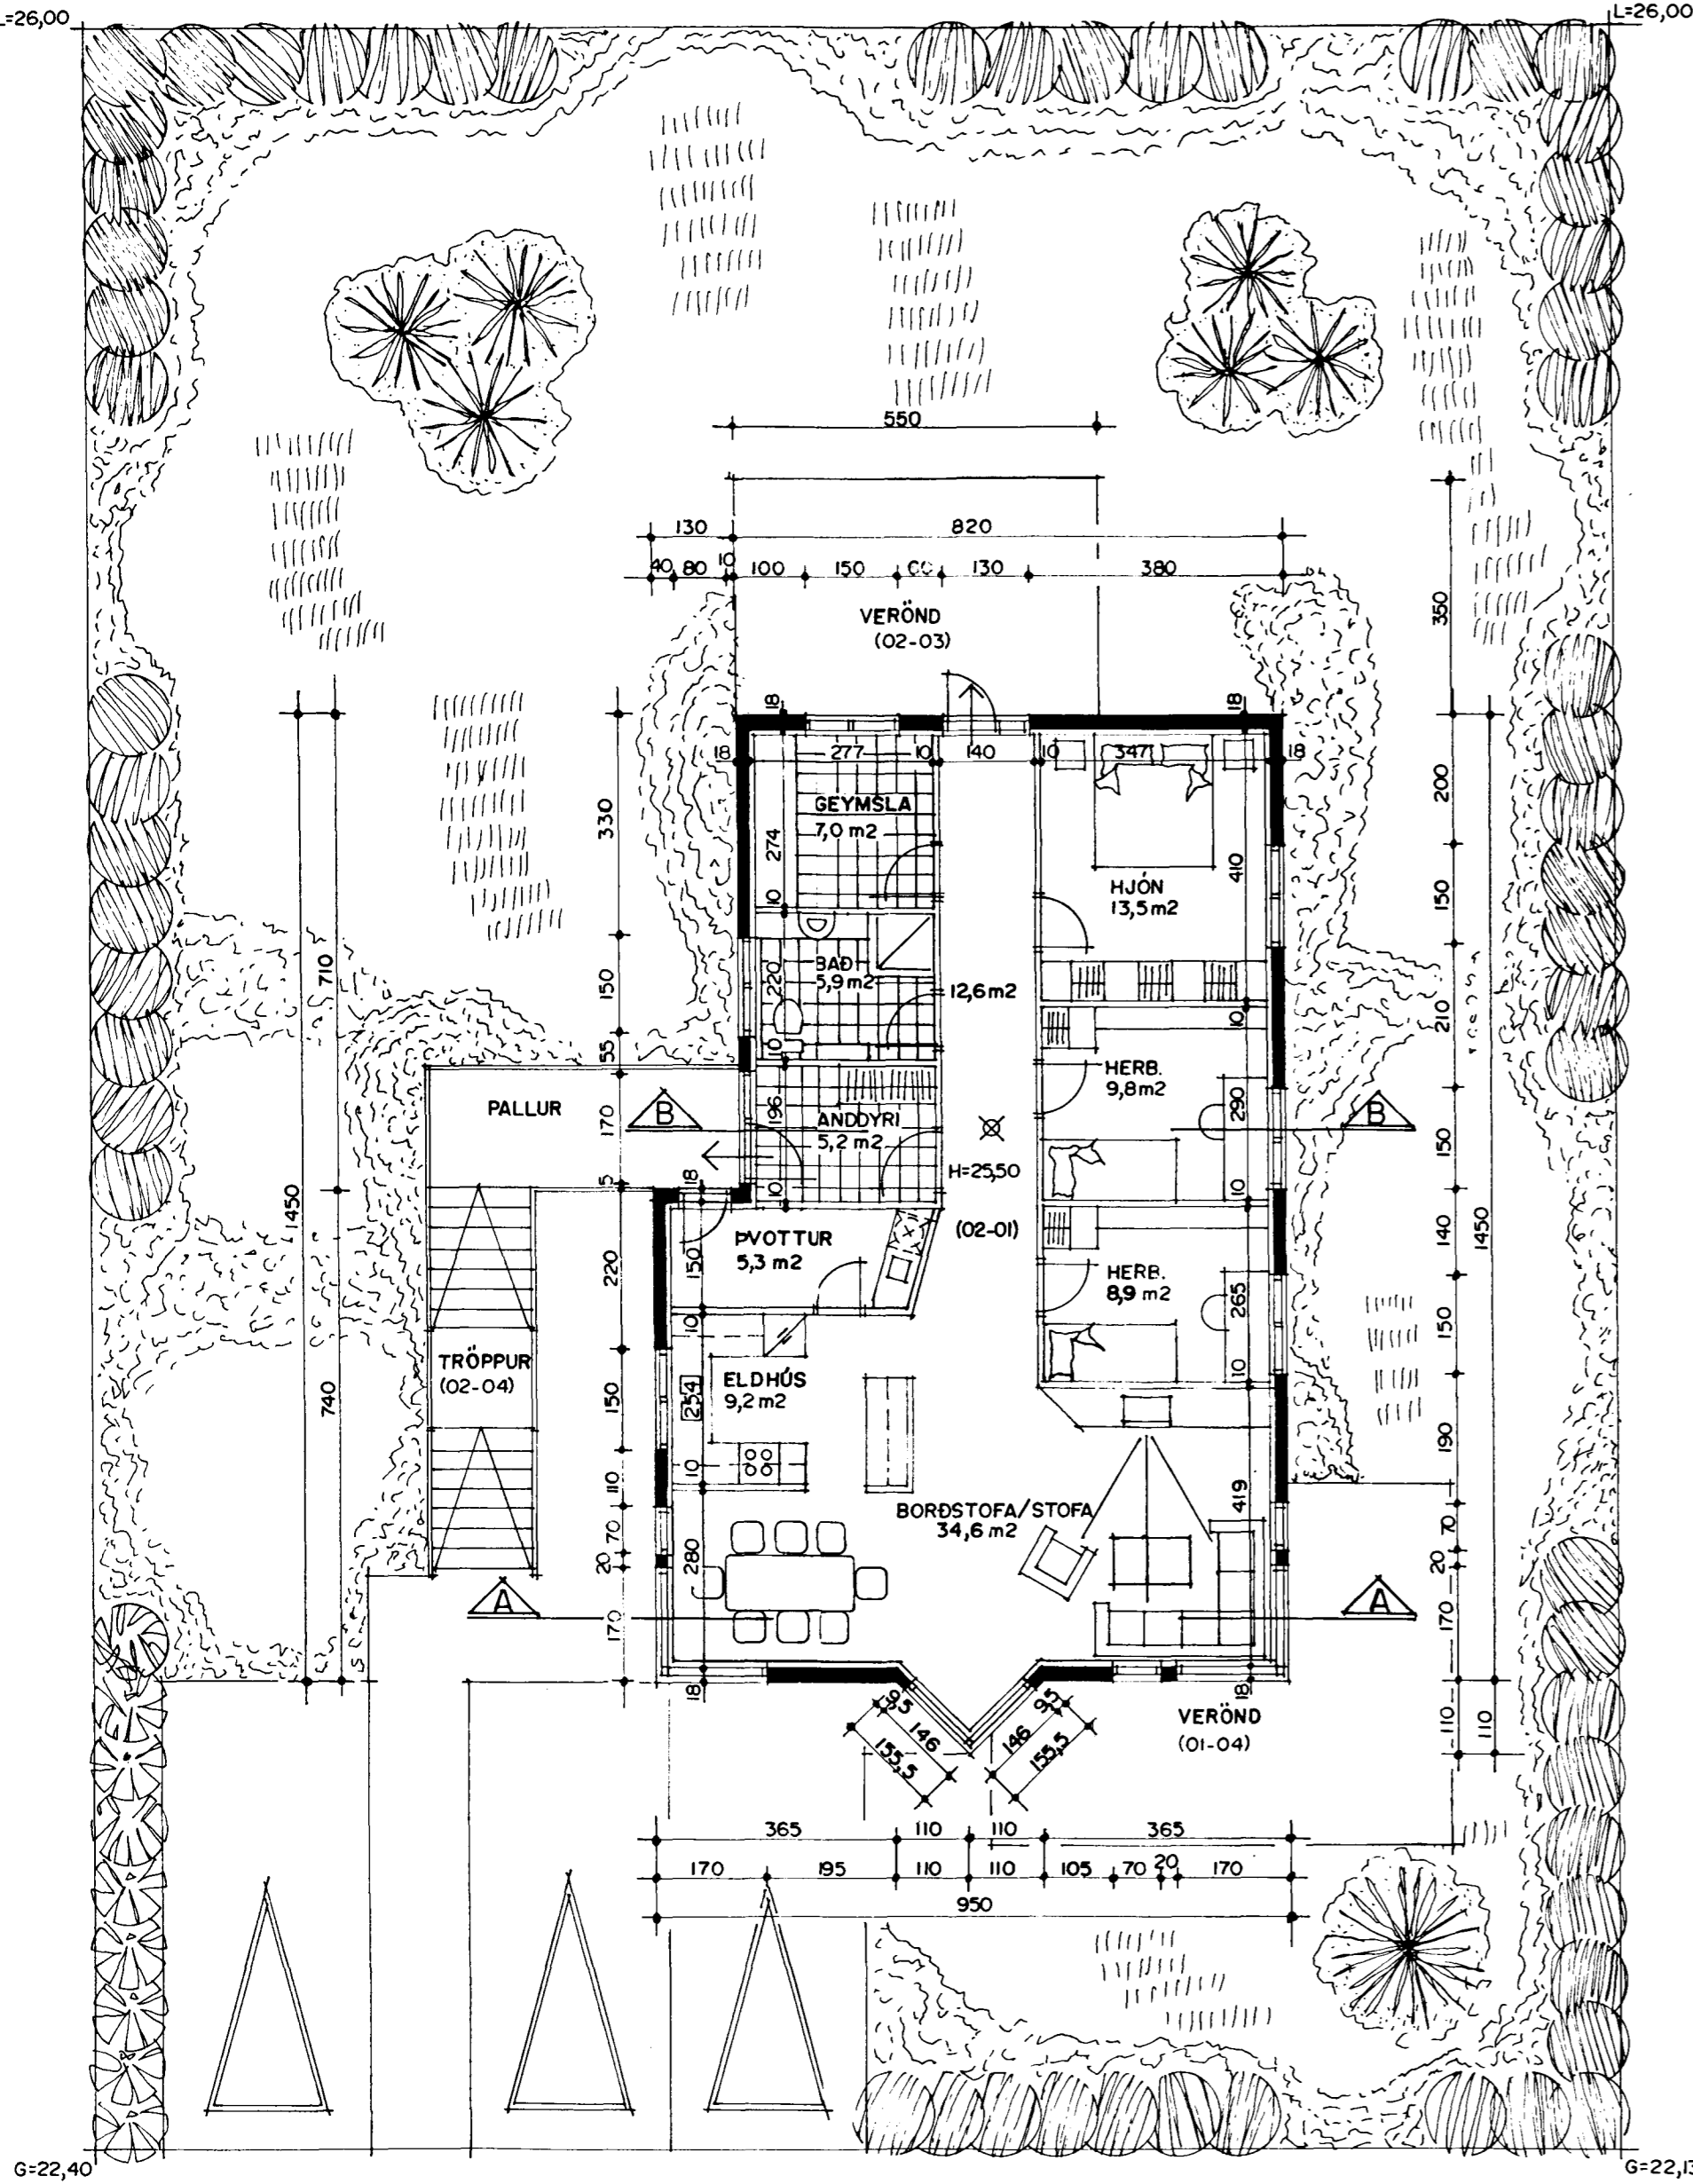

Skráningartíttill: BJARMAHLÍÐ 4, Hafnarfirði		Skrásetjari: Frjóttóur Sigurðsson															
Landsmíði: 120091		Kennitala: 200724-2249															
Mæðuhúðandmíði: 01		Uppátt: 4.01															
		Stærðir: 11.3.1999															
Uppskipting og lýsing	D0	D1	D2	D3	D4	D5	D6	D7	D8	D9	D10a	D10b	D11	D12	D16	D17	
	Lokun	Rými	Nobun	Nobun	Eignar	Stofn	Stofn	Op	Stofn	Stofn	Stofn	Stofn	Stofn	Stofn	Stofn	Stofn	
Matshúsi						336,3	0,0	0,0	0,0	244,9	0,0		859,9	211,4	244,9	623,420	
Botn																25,4	
01		1. hæð				126,8	0,0	0,0	0,0	115,2	0,0		342,3	99,4	115,2		
A	0101	Ibúð	N	0101		79,2				79,2		2,70	213,8	89,1	79,2	2,70	186,570
A	0102	Blíggjumsala	B	0102		26,8				26,8		2,70	77,2	24,9	26,8	2,70	87,230
A	0103	Geymsla	N	0102		7,4				7,4		2,70	20,0	5,4	7,4	2,70	14,580
A	0104	Lokað rými	V	X		11,6						2,70	31,3				
C	0105	Verönd	N	0101		25,0				25,0							
02		2. hæð				209,5	0,0	0,0	0,0	129,7	0,0		492,2	112,0	129,7		
A	0201	Ibúð	N	0201		129,7				129,7		2,80	410,6	112,0	129,7	3,17	355,040
A	0202	Ískrymi	F	0201		79,8						0,10	81,6				
C	0203	Verönd	N	0201		19,3				19,3							
C	0204	Útitröppur	U	X		17,6				17,6							

GRUNNMYND 2 HÆÐ MKV. 1:100.