


SNID A-A MKV. 1:50.

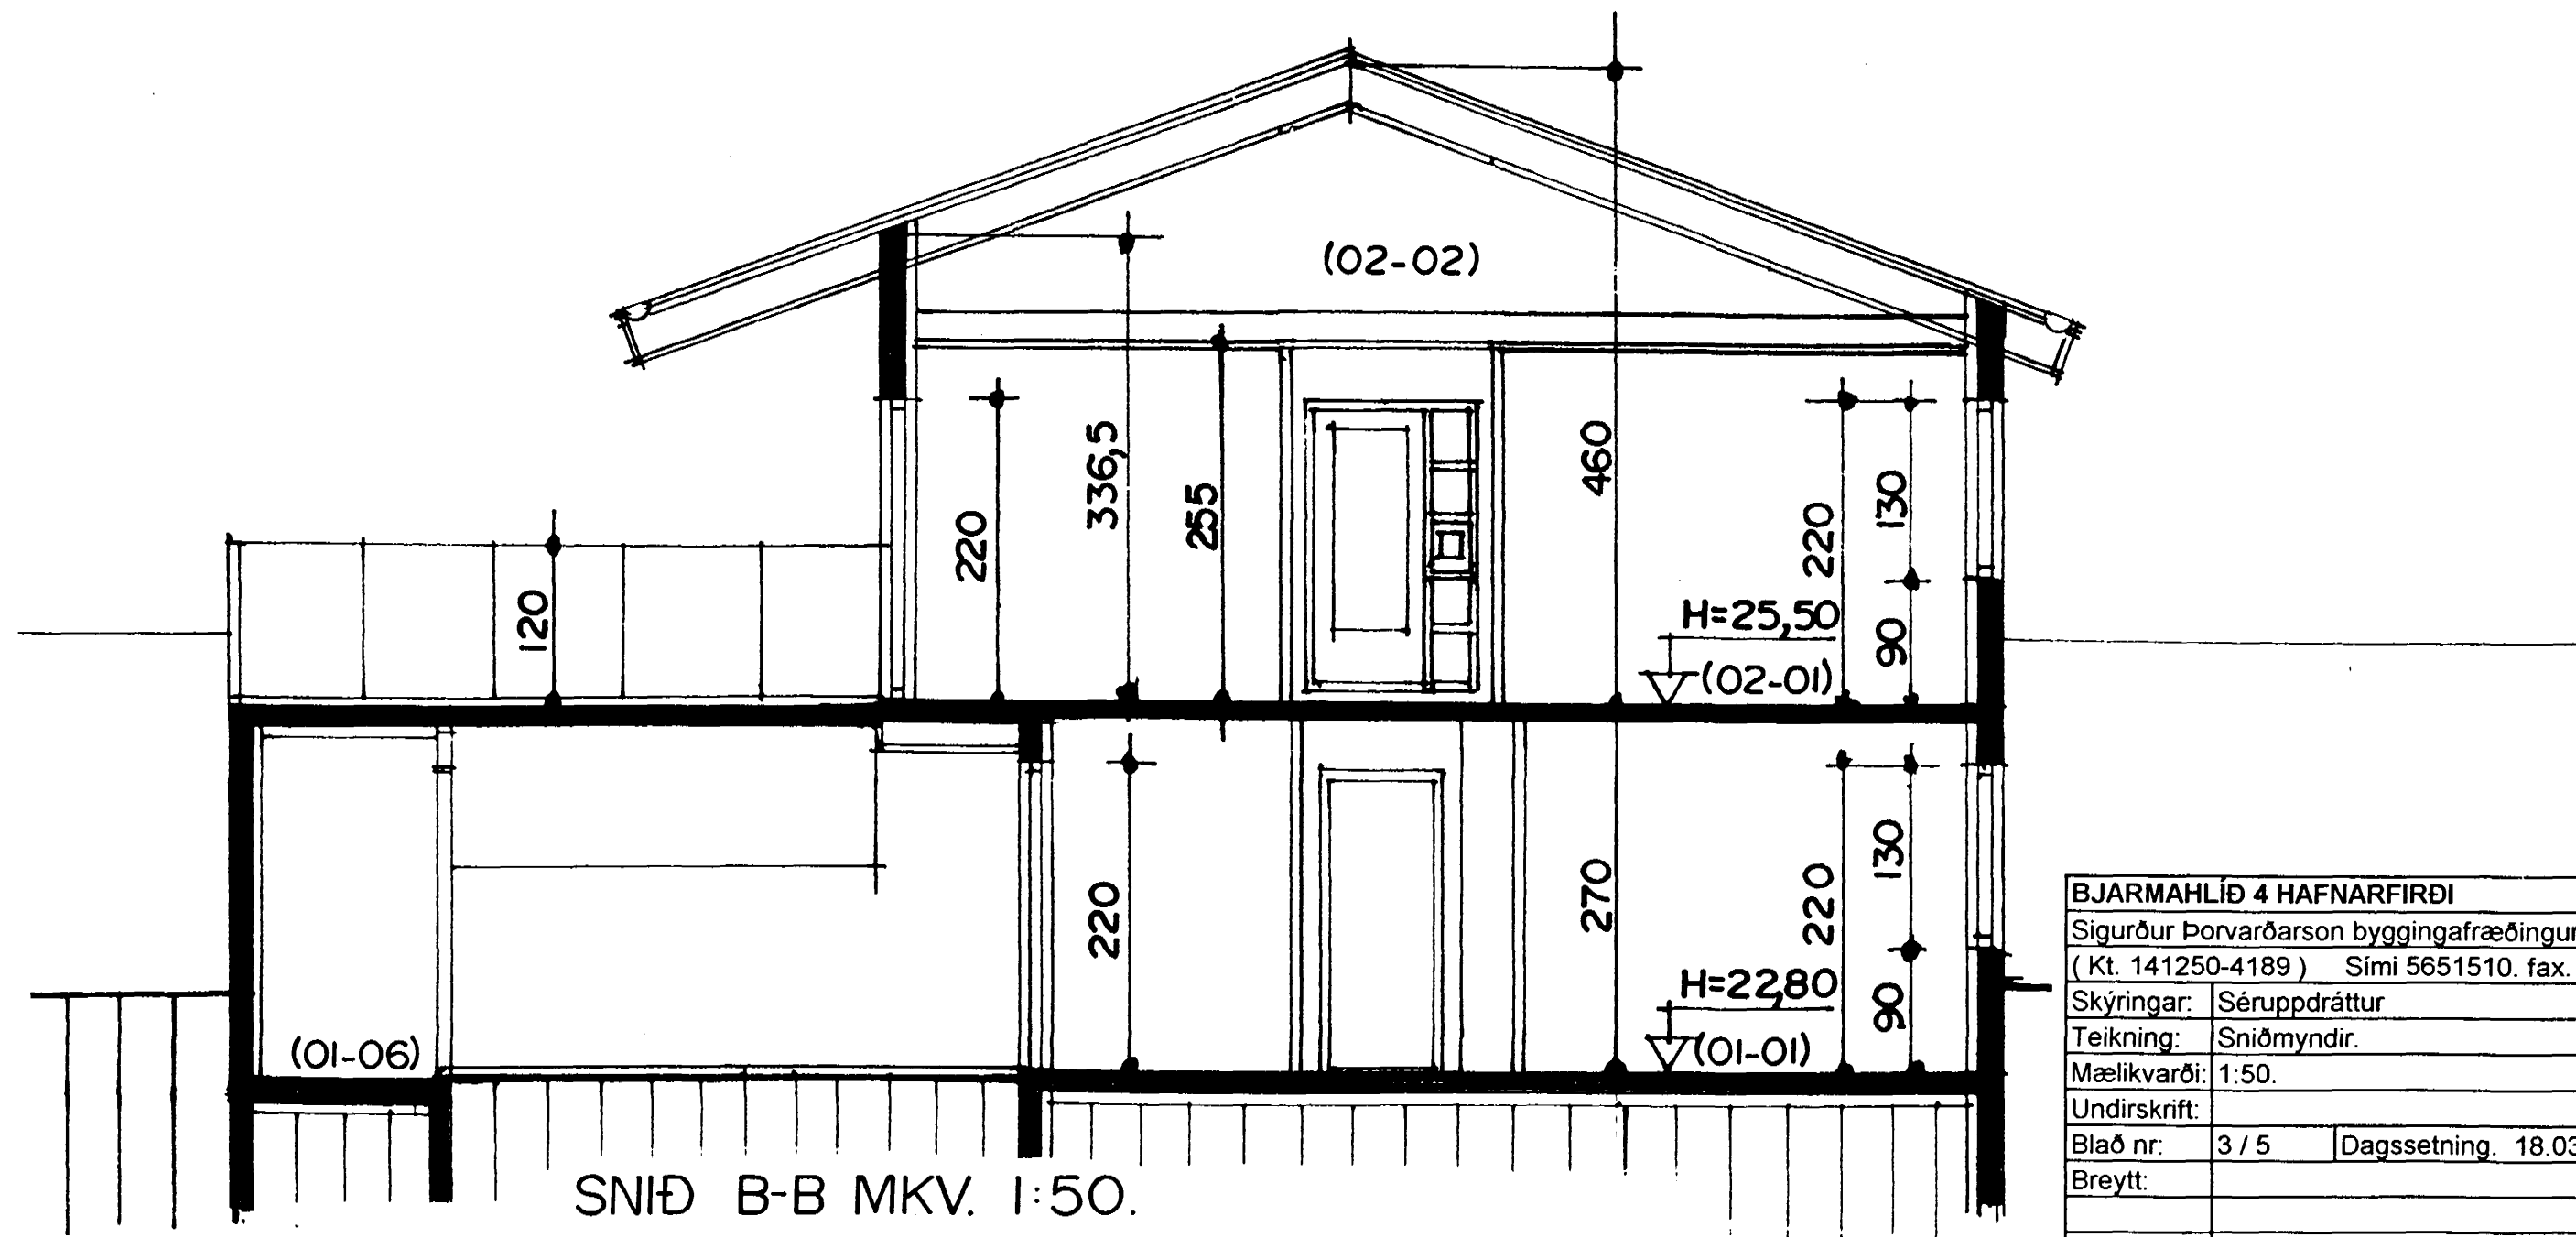

SNID B-B MKV. 1:50.

Byggingatútrúi Hafnarfjarðar  
Afgreitt þann.  
18 MARS 1999  
*[Signature]*  
Sigurbjartur Halldórsson

BJARMAHLÍÐ 4 HAFNARFIRÐI	
Sigurður Þorvarðarson byggingafræðingur bfi. Teiknistofan Strandgötu 11 220 Hafnarfirði. (Kt. 141250-4189) Sími 5651510. fax. 5651299. Netfang: teiknistofan@islandia.is	
Skýringar:	Séruppdráttur
Teikning:	Sniðmyndir.
Mælikvarði:	1:50.
Undirskrift:	<i>[Signature]</i>
Blað nr:	3 / 5
Dagssetning:	18.03.1999.
Breytt:	