



GLUGGAR OG HURÐIR 1 HÆÐ

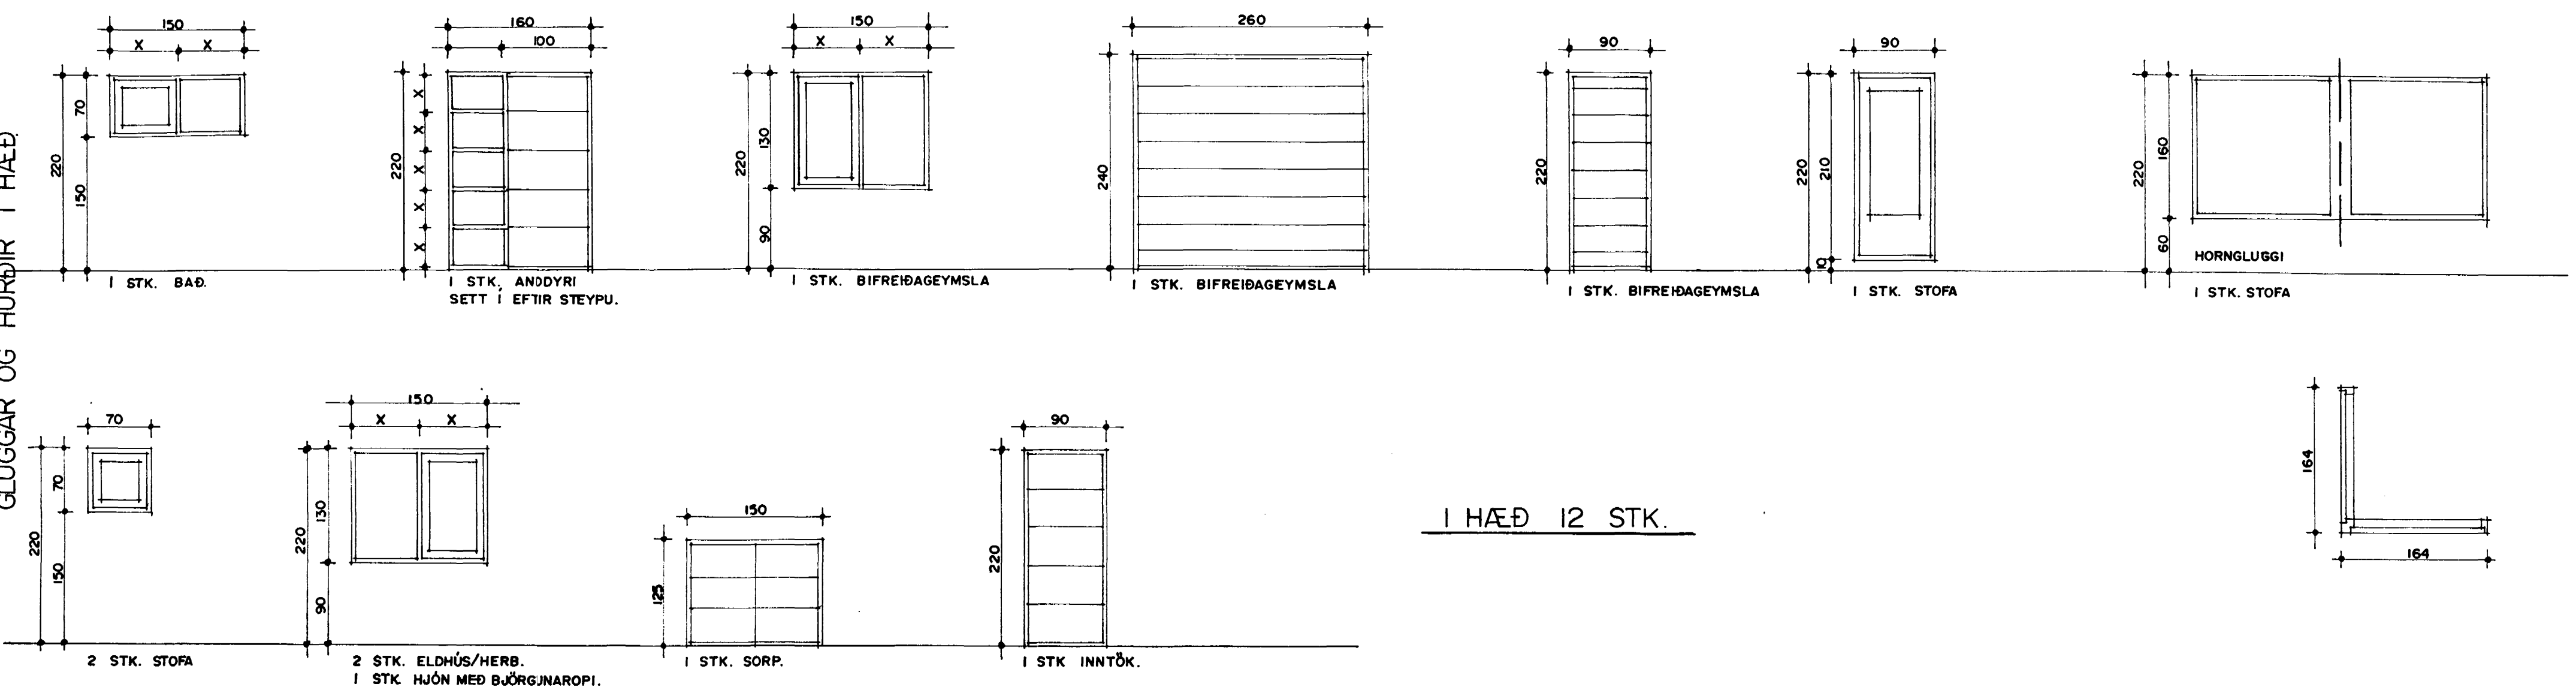

GLUGGAR OG HURÐIR 2 HÆÐ

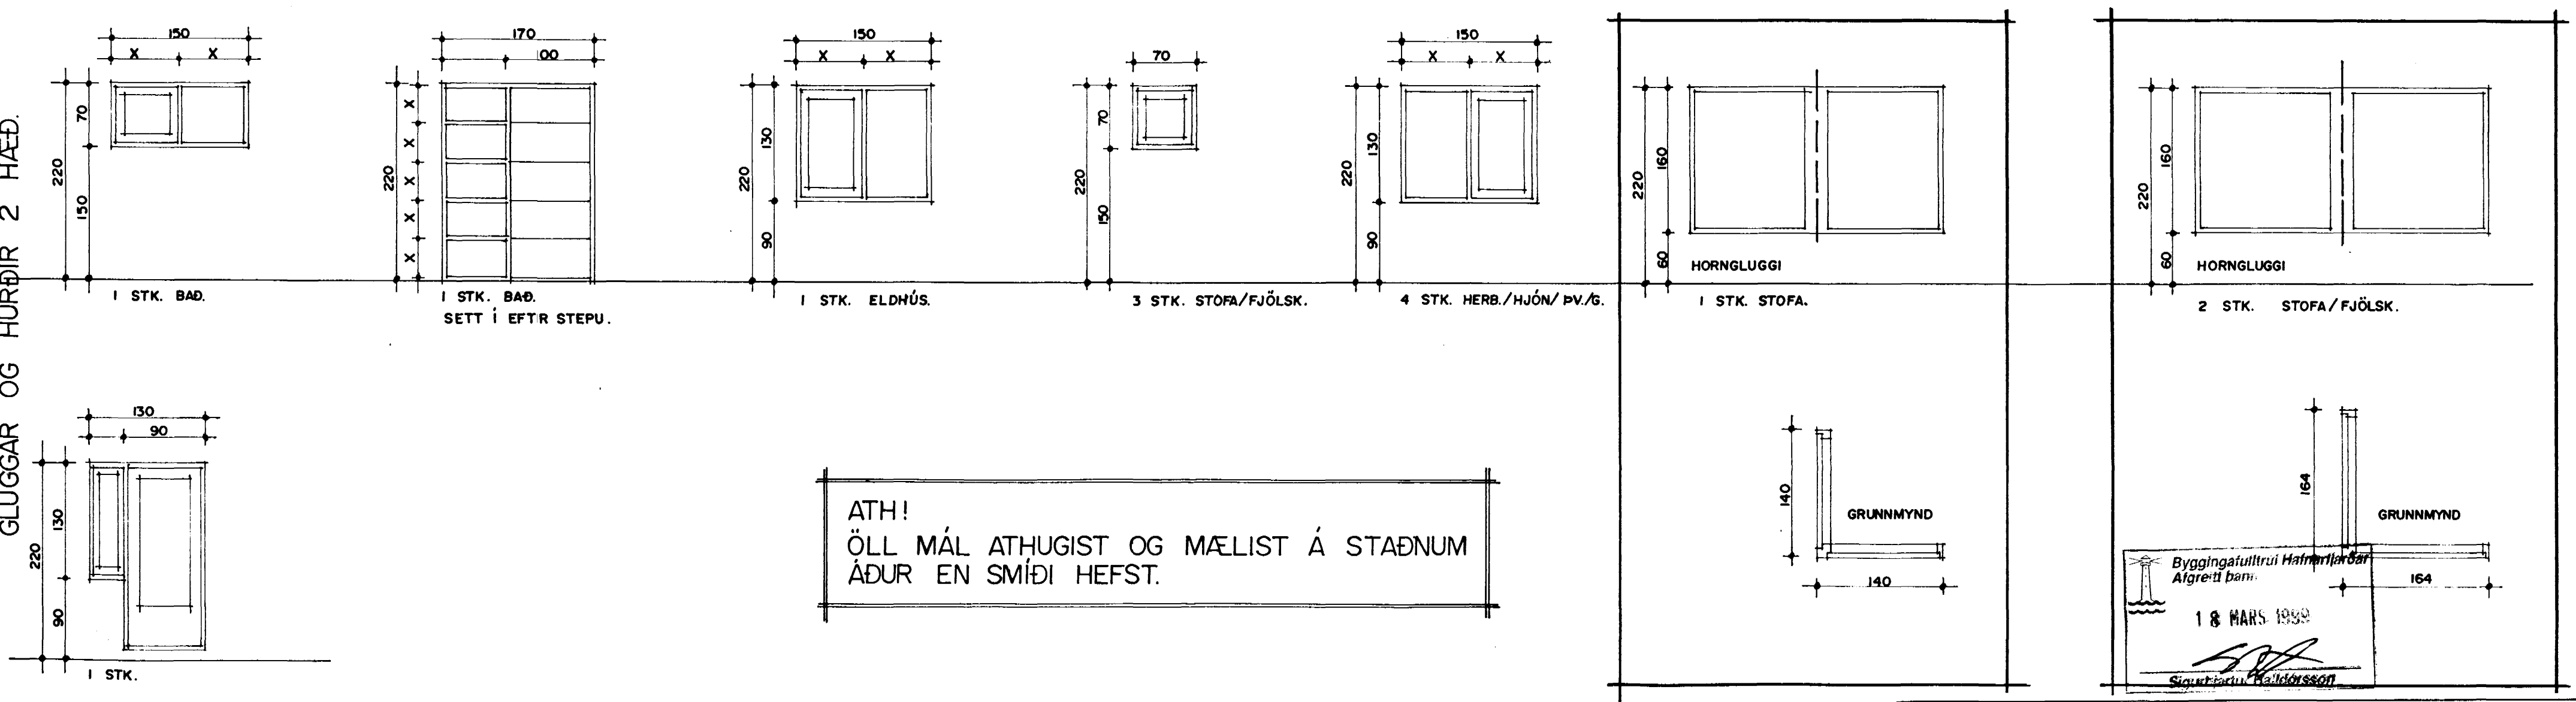

GLUGGAR OG HURÐIR MKV. 1:50.

2 HÆÐ 14 STK.

HEILDARFJÖLDI 26 STK.

TEIKNAD Í ÁGÚST 1998 SIGURÐUR ÞORVARDARSON BYGGINGAFRÆÐINGUR BFÍ. STRANDGÖTU 11 HAFNARFIRÐI SÍMI 565 15 10.

BJARMAHLÍÐ 4 HAFNARFIRÐI	
Sigurður Þorvaldsson byggingafræðingur bfí. Teiknistofan Strandgötu 11 220 Hafnarfirði. (Kt. 141250-4189) Sími 5651510. fax. 5651299. Netfang: teiknistofan@islandia.is	
Skýringar:	Séruppráttur
Teikning:	Gluggar og hurðir.
Mælikvarði:	1:50.
Undirskrift:	<i>Sigurður Þorvaldsson</i>
Blað nr:	5 / 5
Dagsetning:	18.03.1998.
Breytt:	