


BJARMAHLÍÐ NR 6 HAFNARFIRÐI GRUNNMYND M. 1:50

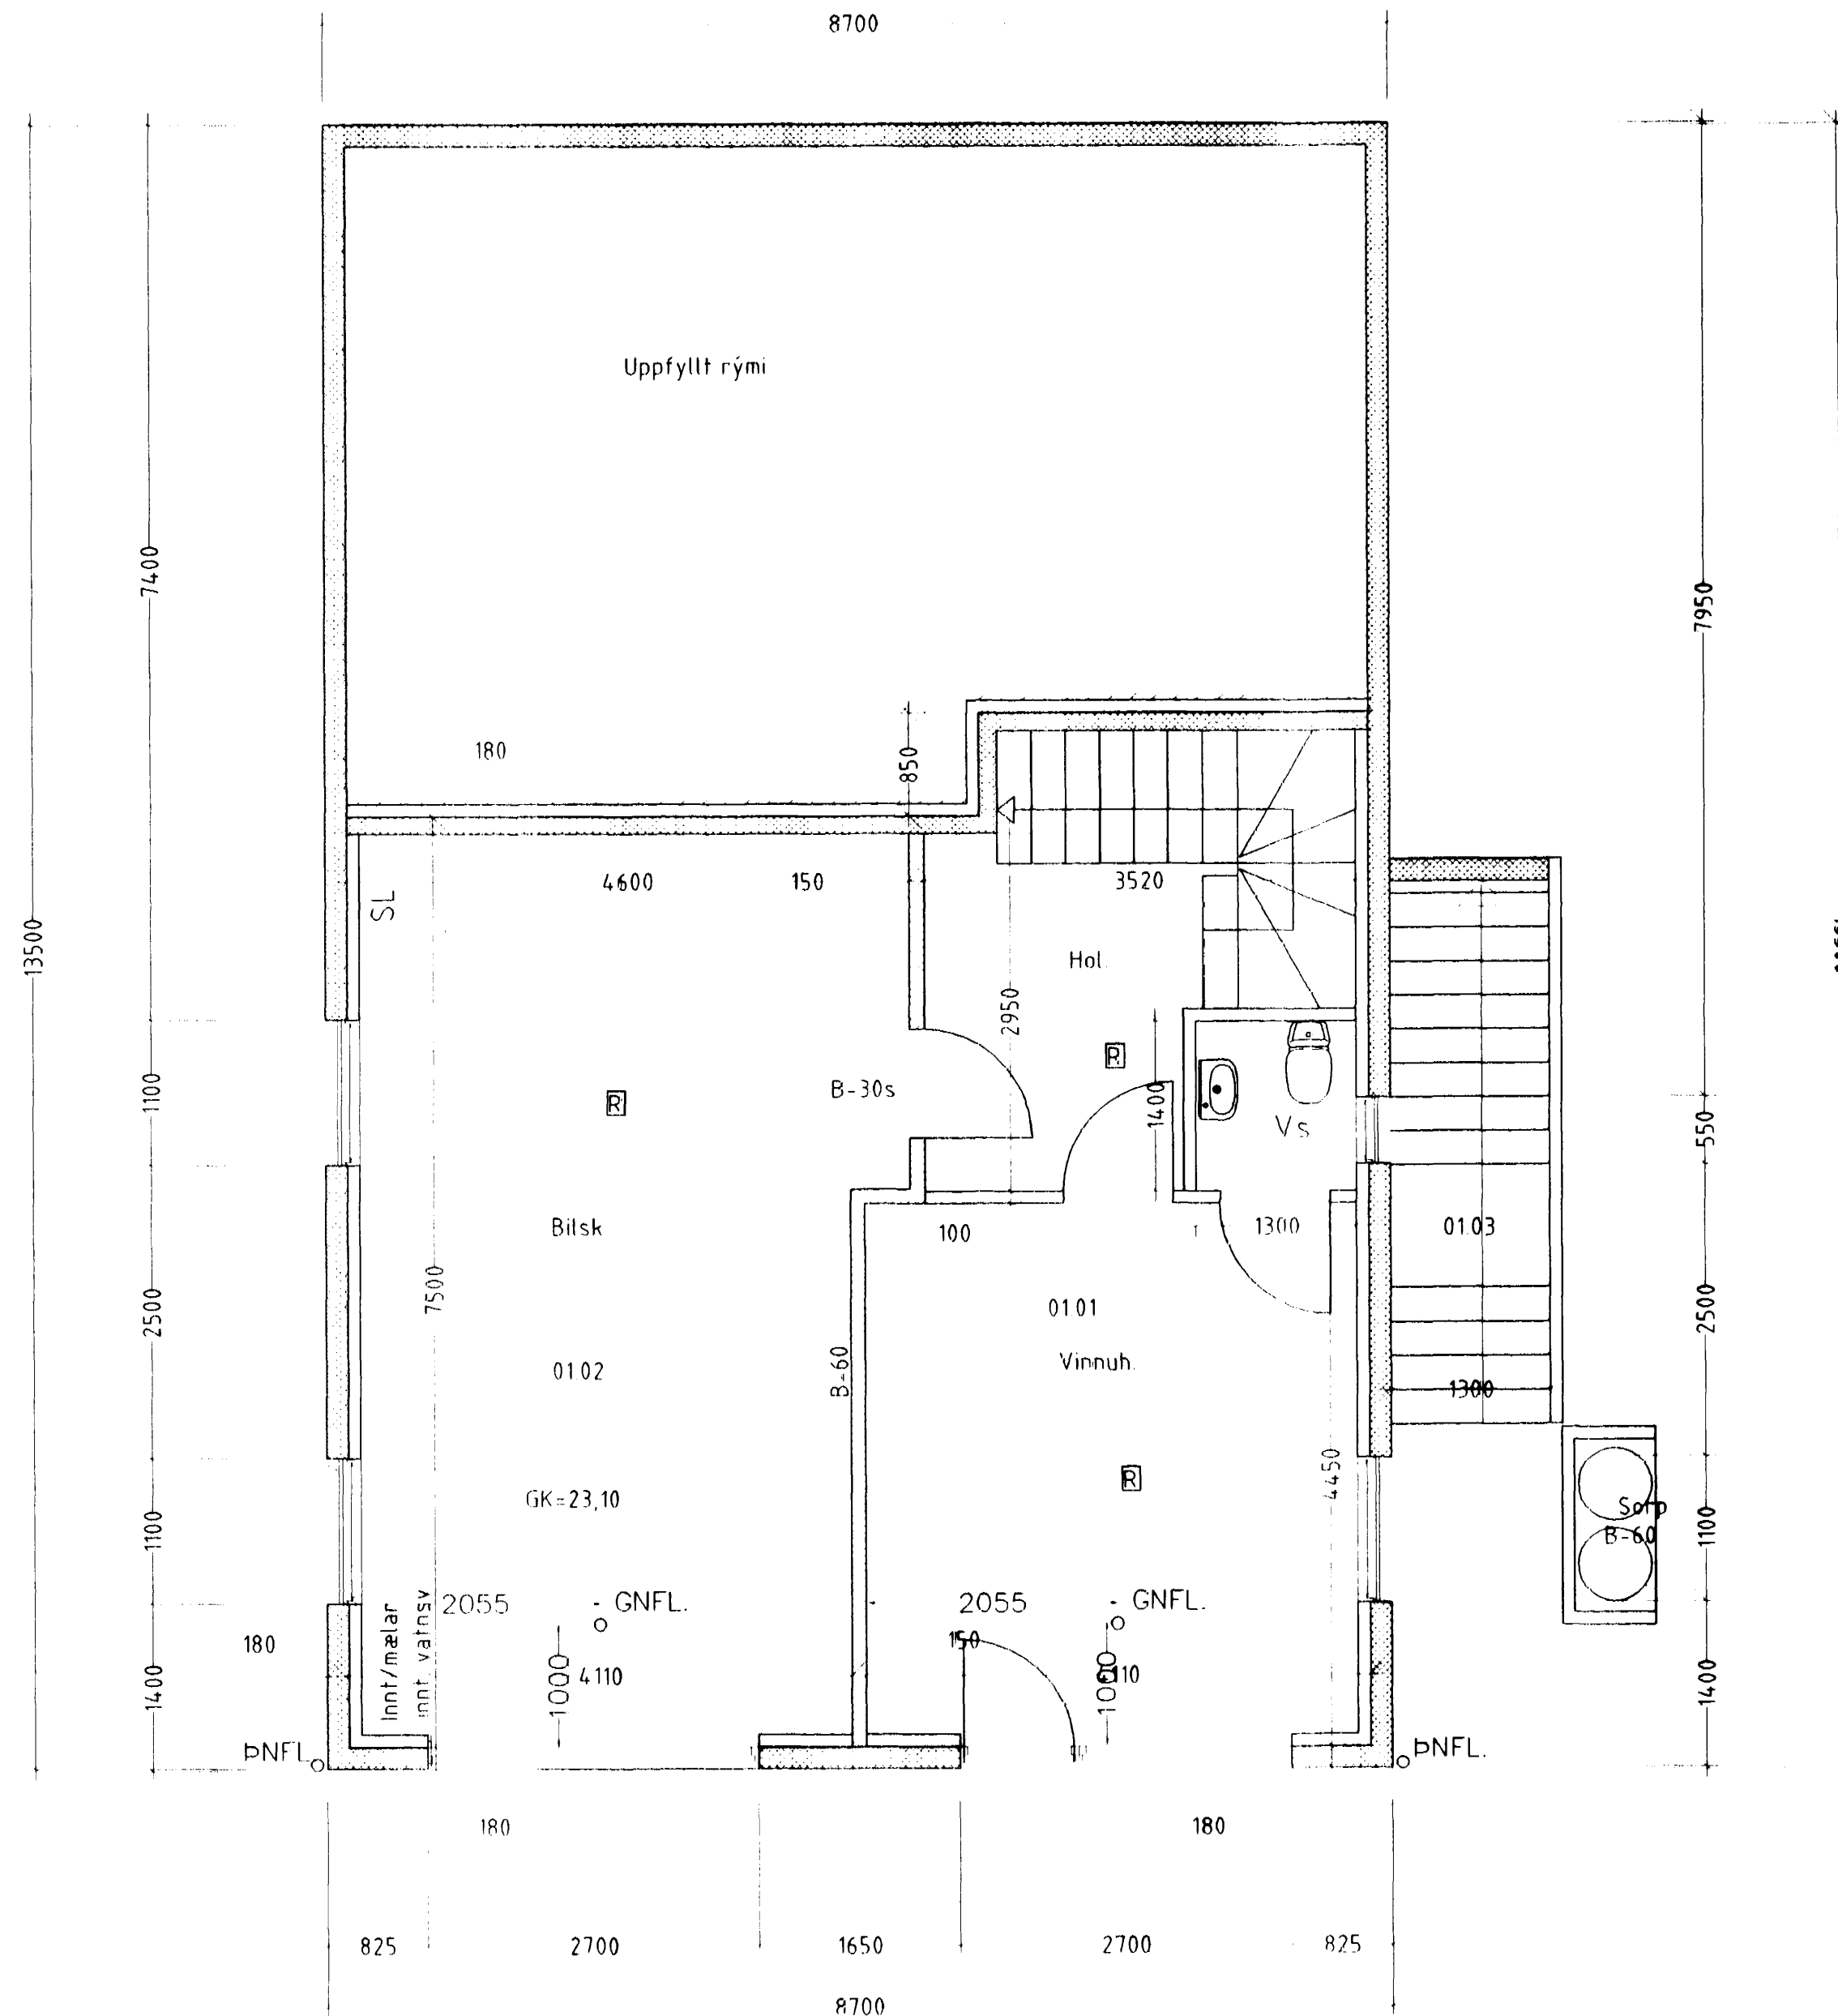

ATH:
GÓLFNIÐURFÖLL MÁ EKKI LOKA AF EÐA
KLÆÐA AF.
HALLI ER 1,5CM/M Í BÍLSK.

Byggingafræðirúsi Hafnarjarðar
Algreitt þann
13 NOV. 1998
Sigurhjáttur Halldósson

es

TEIKNISTOFAN Suðurlandsbraut 48 Sími 5887344 Fax 5887343

VERKHEITI BJARMAHLÍÐ NR 6 GRUNNMYND

SIGURÐUR KJARTANSSON

K.N. 090246-2839

MÁL 1:50

DAGS 11.08 1998

BREYTT.

BLAÐ 51