



GRUNNMYND KJALLARA
Mkv. 1:50

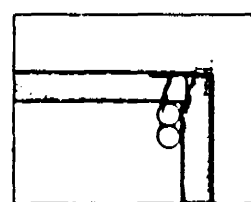

SNID Y-Y
Mkv. 1:50

LAGNIR í 150 PVC 2 Stk.
Ath:
RÖR ERU STAÐSETT EFST Í
FYLINGU. RÖR SKULU HALLA
AÐ KJALLARA

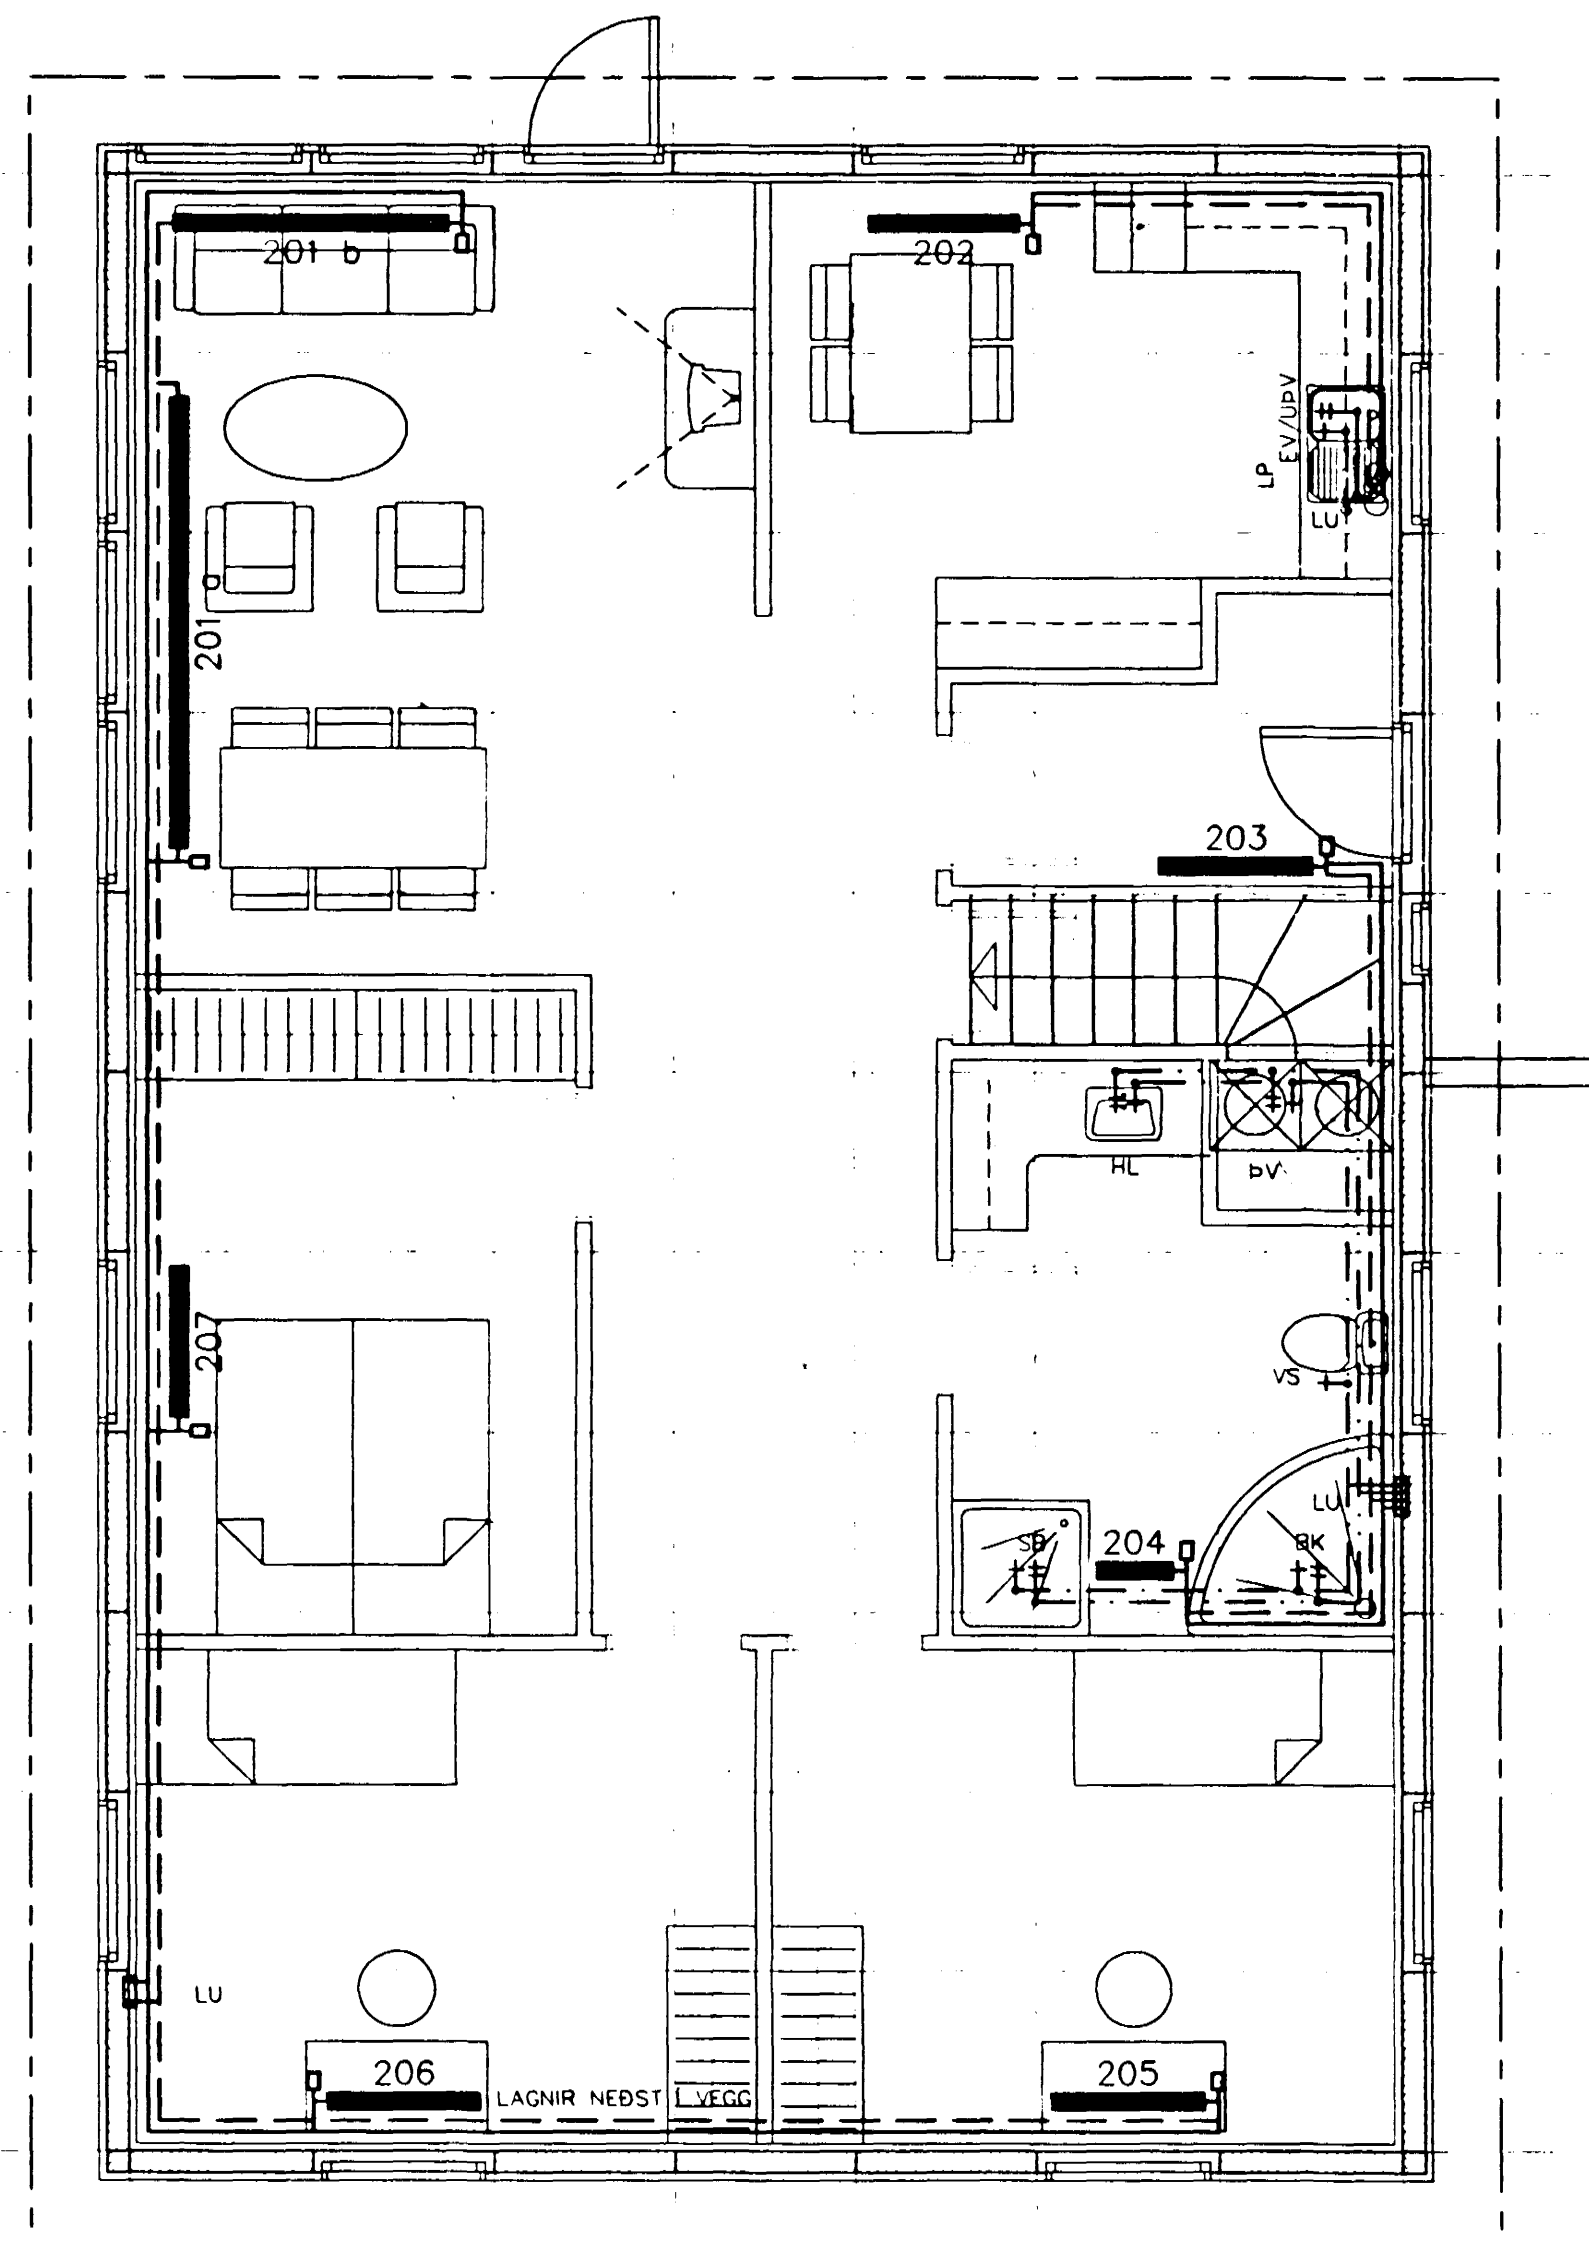

GRUNNMYND 1 HÆÐAR
Mkv. 1:50

Byggingafultrúi Hafnarfjarðar
Afgreitt þann
12 OKT 1998
Sigurbjartur Halldórsson

Hnitakerfi:									
Hæðakerfi:									
Vörpun:									
Skráarnafn:	98143_ofn.dwg	Tilvísanir	Br.	Dags.	Eðli breytingar	Af.	Sp.	Samþykkt:	Sigurtúi Jakobsson

VERKFRÆÐISTOFA SUÐURLANDS
AUSTURVEGI 3-B, 800 SELFOSSI, Sími 482 3900, FAX 482 3914

Verk:	SG HÚS	BJARMAHLÍÐ 6	HAFNARFIRÐI
LAGNIR:	GRUNNMYND NEYSLUVATS- & HITALAGNA		
Mkv:	1:50		
Mkv:			
Mkv:			
Hannað:	SMS	Teiknað	SMS
Yfirfarið:		Dags:	CEDT 08
Verknr:	08117	Teikn.nr:	532