

GAFLEINING 7-G
Mkv. 1:20 4 Stk.

SKÝRINGAR: LASKASPERRUR

SNJÓR : 1,0 kN/m² MÍÐAÐ ER VIÐ 1200 mm MÍÐJUMÁL SPERRA
VINDUR : 1,4 kN/m²
EIGINÞUNGI : 0,6 kN/m²

TIMBURGÆÐI:
TOGBAND/SKÁBAND: K18 KRAFTSPERRUR ERU FRAMLEIDDAR
SKÁSTÍFUR: K18 Í VERKSMÍÐJU SG-HÚSA
EYRAVEGI 37, SELFOSSI.

LASKAR:
GADDAPLÖTUR FRÁ ÖLL MÁL í mm.
AB-TRAFÖRBAND.
STÆRÐ GEFIN í BxL í mm.


SKÝRINGAR: GAFLEININGAR:

TIMBURGÆÐI ERU A.M.K. K18 SKV. DS413

GAFLEININGAR:
FÓTSTYKKI : 45x95
STÓÐIR : 45x95
ÞVERSTAFIR : 45x95
SKÁSTYKKI : 45x145

ÖLL SAMSEYTI NEGLIST MEÐ 3 Stk. 34/90
NEMA NEÐST VIÐ HÚSHORN, EN ÞAR KEMUR GATPLATA.

ÖLL MÁL í mm.

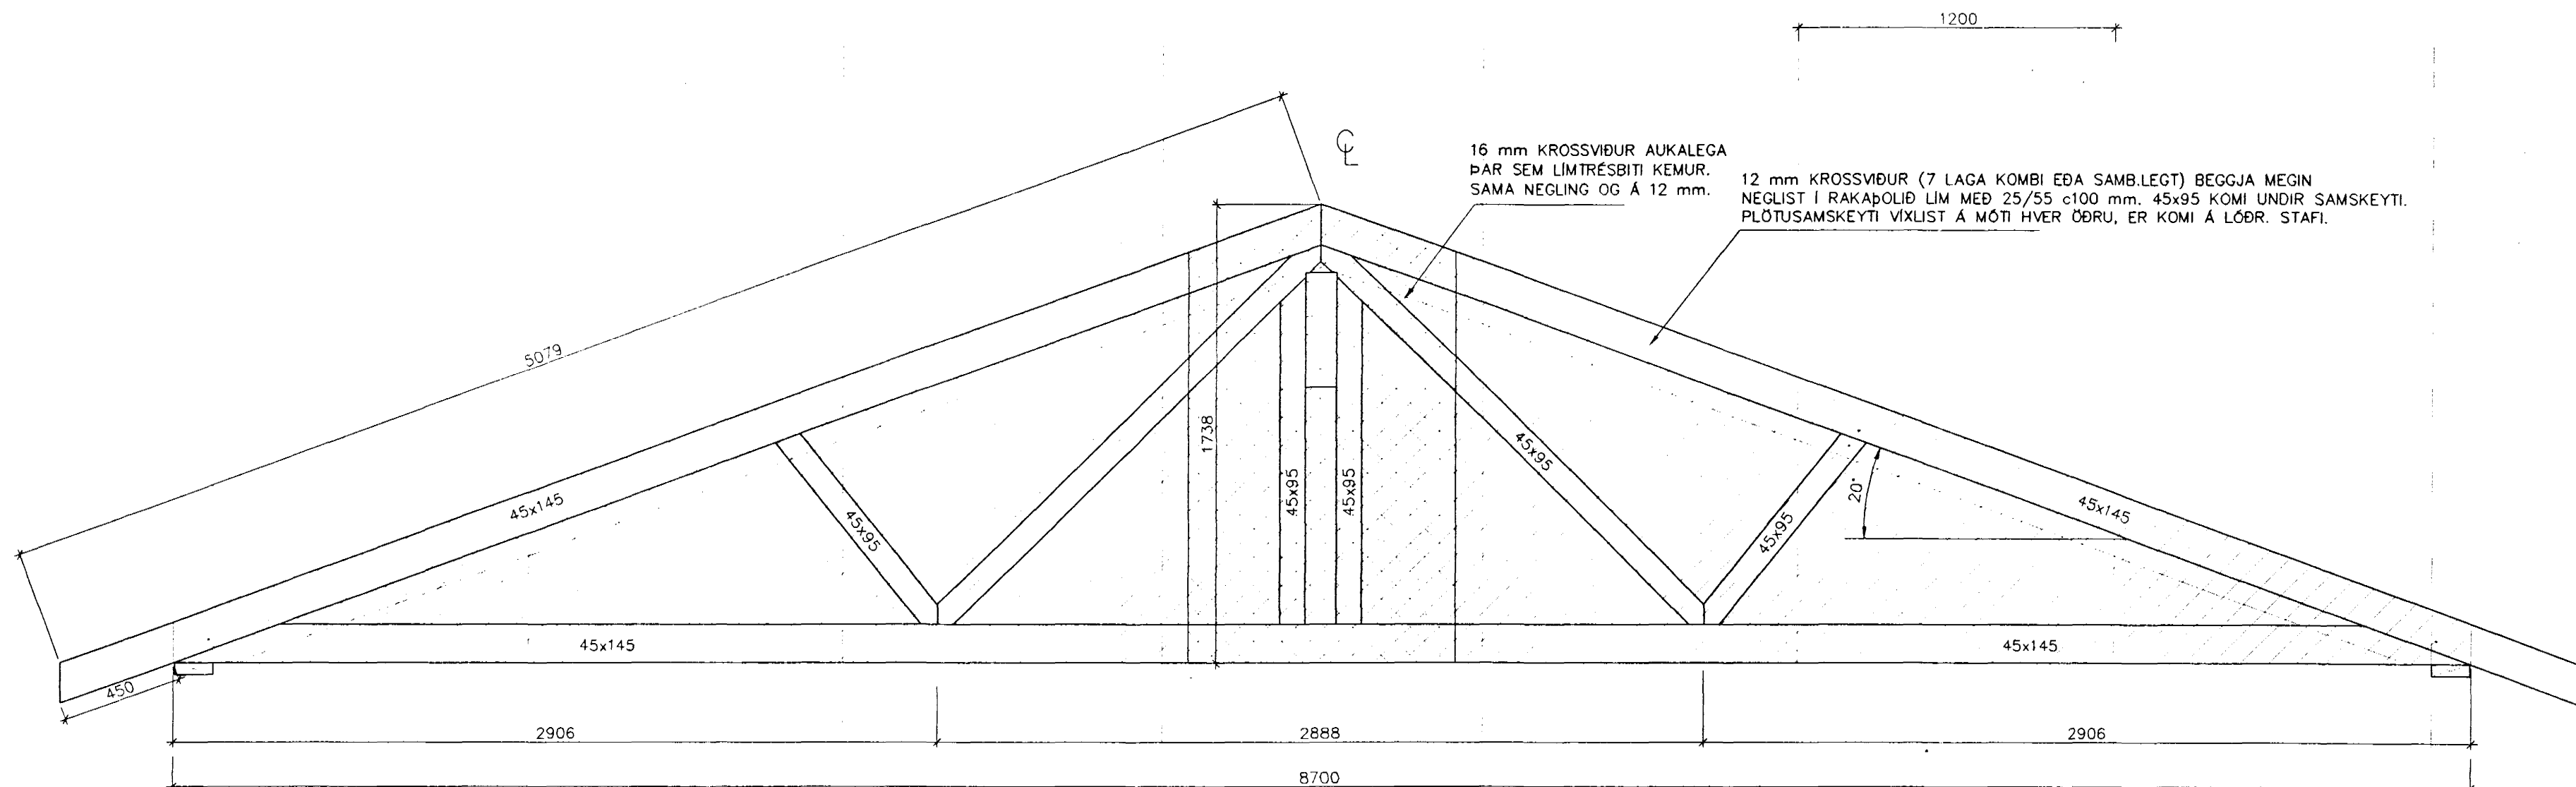

KRAFTSPERRUR SP-870-20-K
Mkv. 1:20 1 Stk.

Byggingafulltrúi Hafnarfjarðar
Afgreitt þann
20 AUG. 1998
Kristján Þórarinnsson

Hnitakerfi:		Verk: SG HÚS BJARMAHLIÐ 6 HAFNARFIRÐI		Mkv: 1.20	
Hæðakerfi:		BURÐARVIRKI: KRAFTSPERRUR SP-871-18		Mkv: 1:20	
Vörpun:		GAFLAR		Mkv:	
Skráarnafn: 98143_sp.dwg		Hannað: S.M.S. Teiknað: S.M.S. Yfirfarið:		Dags: JÚLÍ 1998 Verknr: 98143 Teikn.nr: 272	
Tilvísanir	Br.	Dags.	Eðli breytingar	Af.	Sp.
Sambýkkt: Sigmundur Jakobsson					

VERKFRÆÐISTOFA SUÐURLANDS
AUSTURVEGI 3-5, 800 SELFOSSI, Sími 482 3900, FAX 482 3914