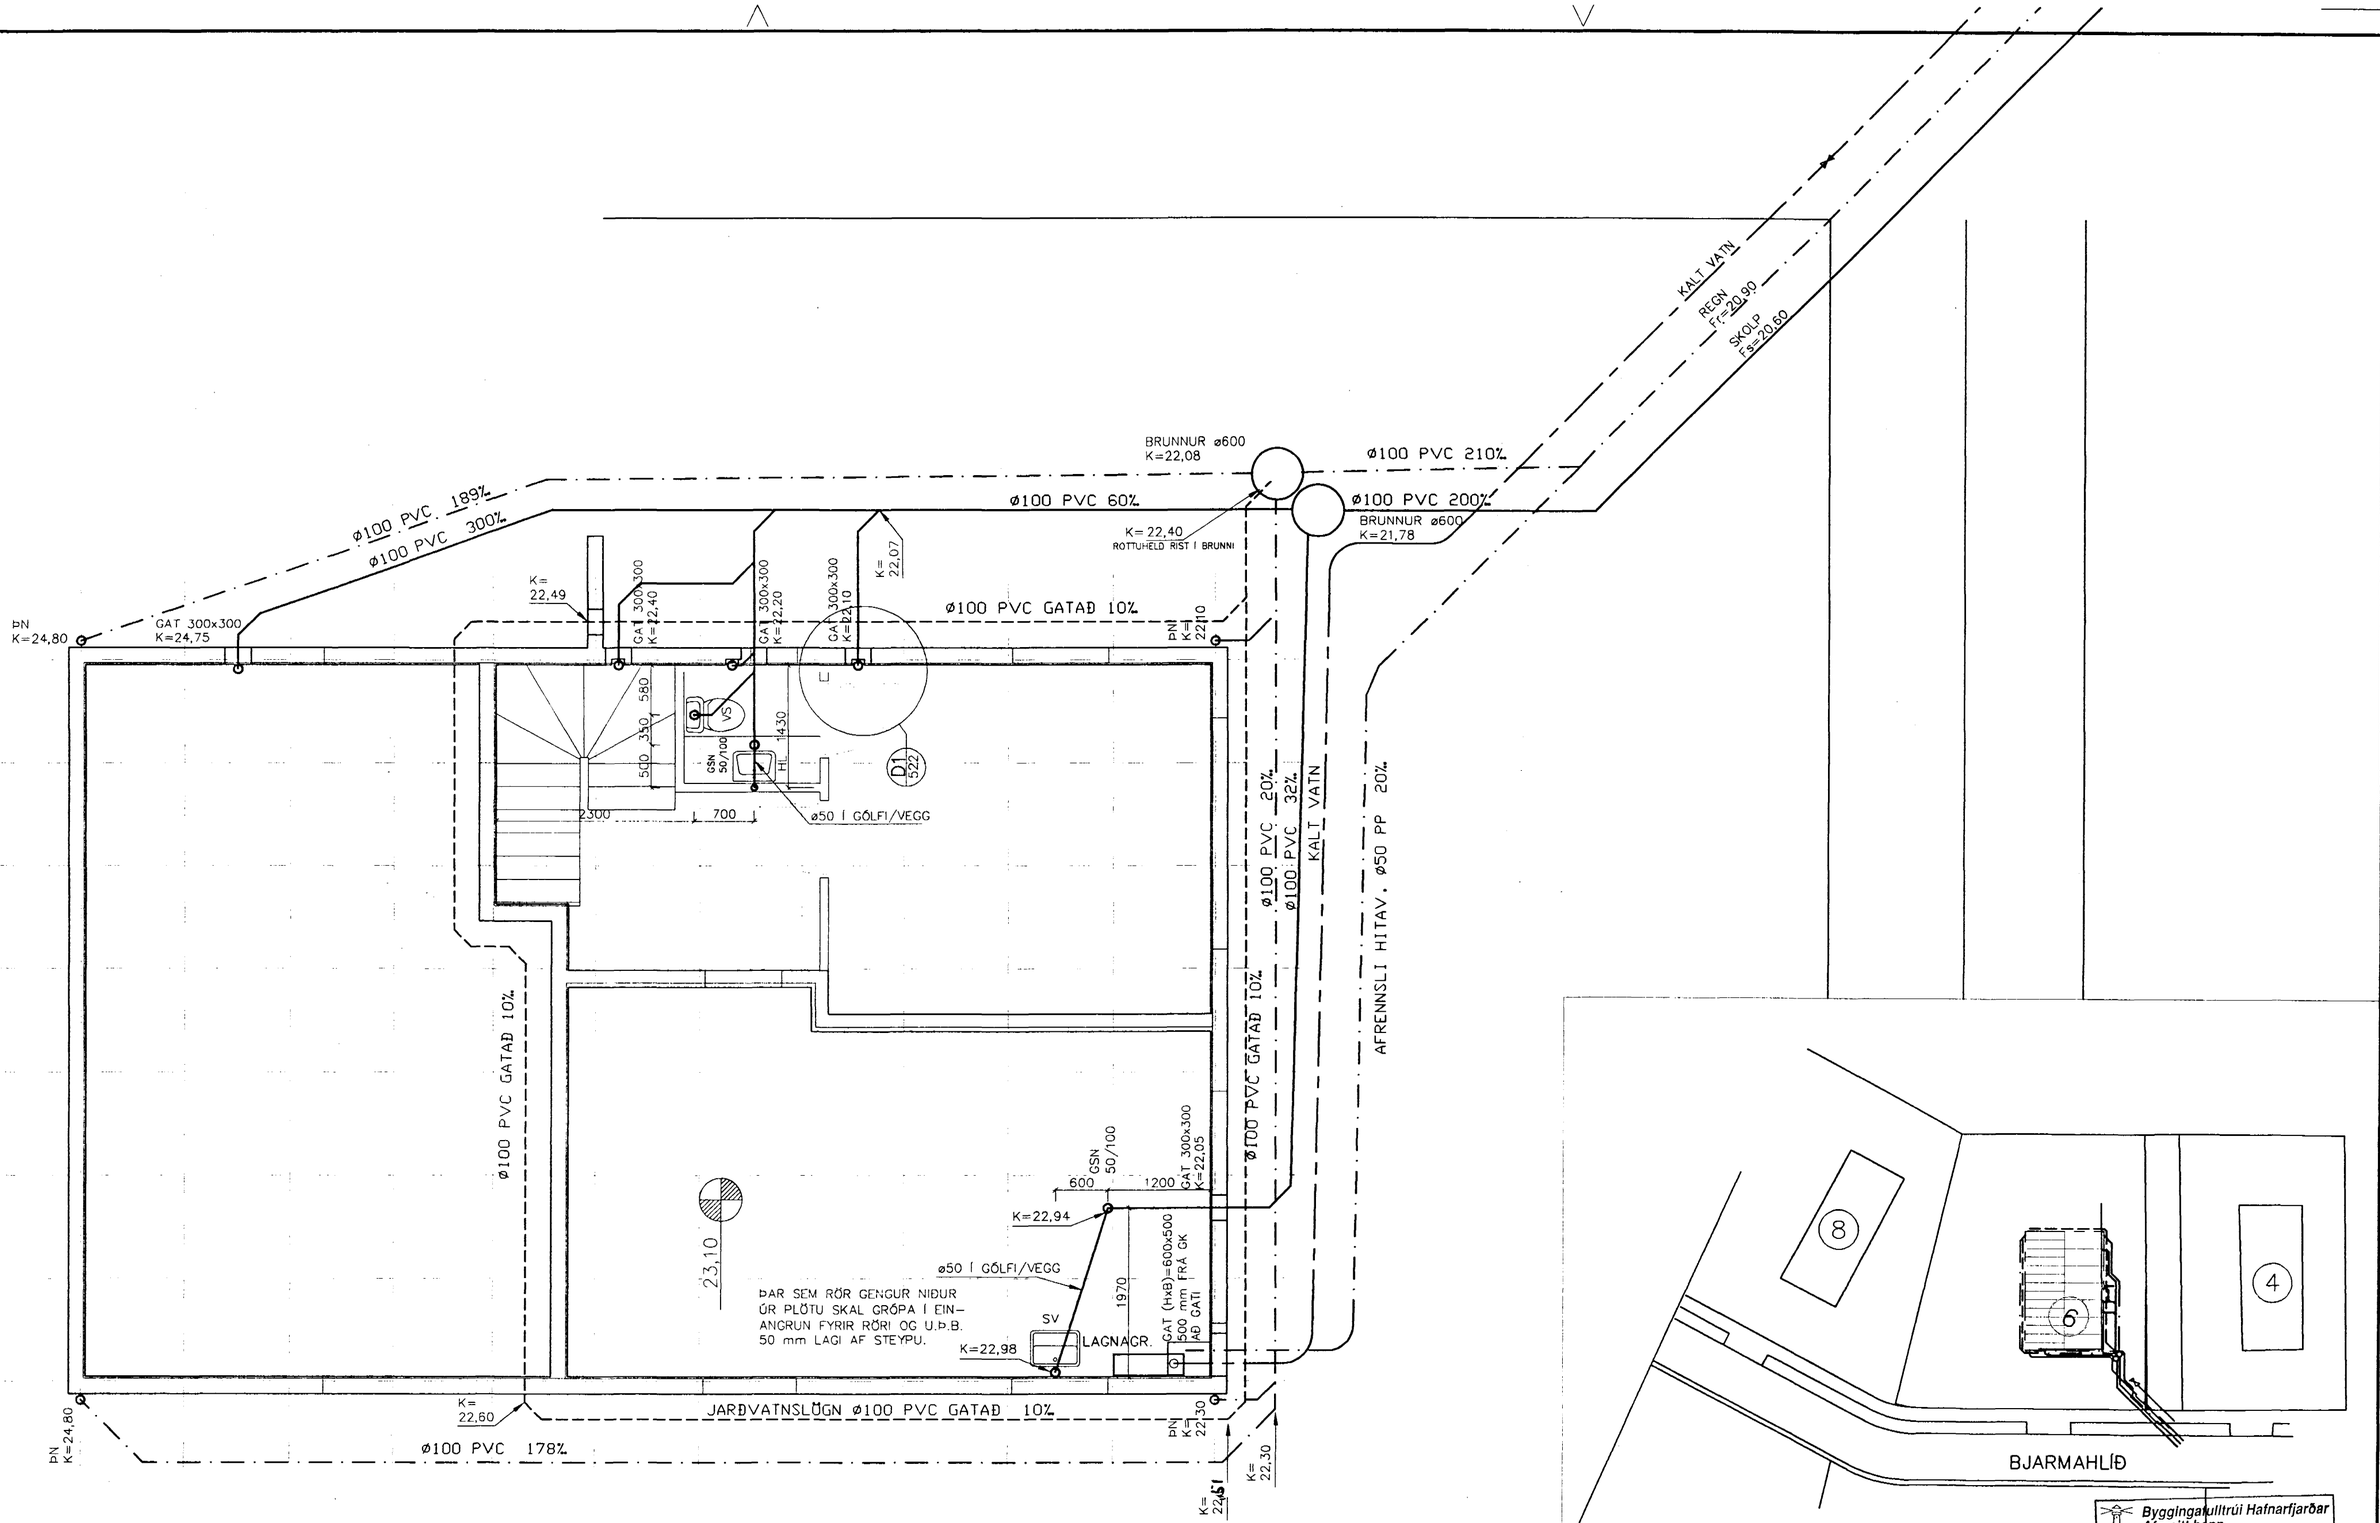

FRÁRENNSLI Í SÖKKLI
Mkv. 1:50

AFSTÖÐUMYND
Mkv. 1:500

Byggingafulltrúi Hafnarfjarðar
Afgreitt þann
20 AUG. 1998
Kristján Pórarinsson

Hnitakerfi:					VERKFRÆÐISTOFA SUÐURLANDS AUSTURVEGI 3-5, 800 SELFOSSI, SÍMI 482 3900, FAX 482 3914	Verk: SG HÚS BJARMAHLÍÐ 6 HAFNARFIRÐI	
Hæðakerfi:						LAGNIR: FRÁRENNSLI Í SKÖKKLI	Mkv: 1:50
Vörpun:						AFSTÖÐUMYND	Mkv: 1:500
Skráarnafn: 98143_bv.dwg	Tilvísanir	Br.	Dags.	Eðli breytingar	Af. Sþ.	Samþykkt: Sigurður Jakobsson	Mkv:
						Hannað: S.M.S. Teiknað S.M.S. Yfirfarið: Dags: JÚLÍ 1998 Verknr: 98143	Teikn.nr: 521