


GAT Í PLÖTU
200x80
SJÁ SNÍÐ

LÖGN Í
ÚTVEGG


25,80

GAT Í PLÖTU
250x80
SJÁ SNÍÐ

FRÁRENNISLAGNIR Í PLÖTU
Mkv. 1:50

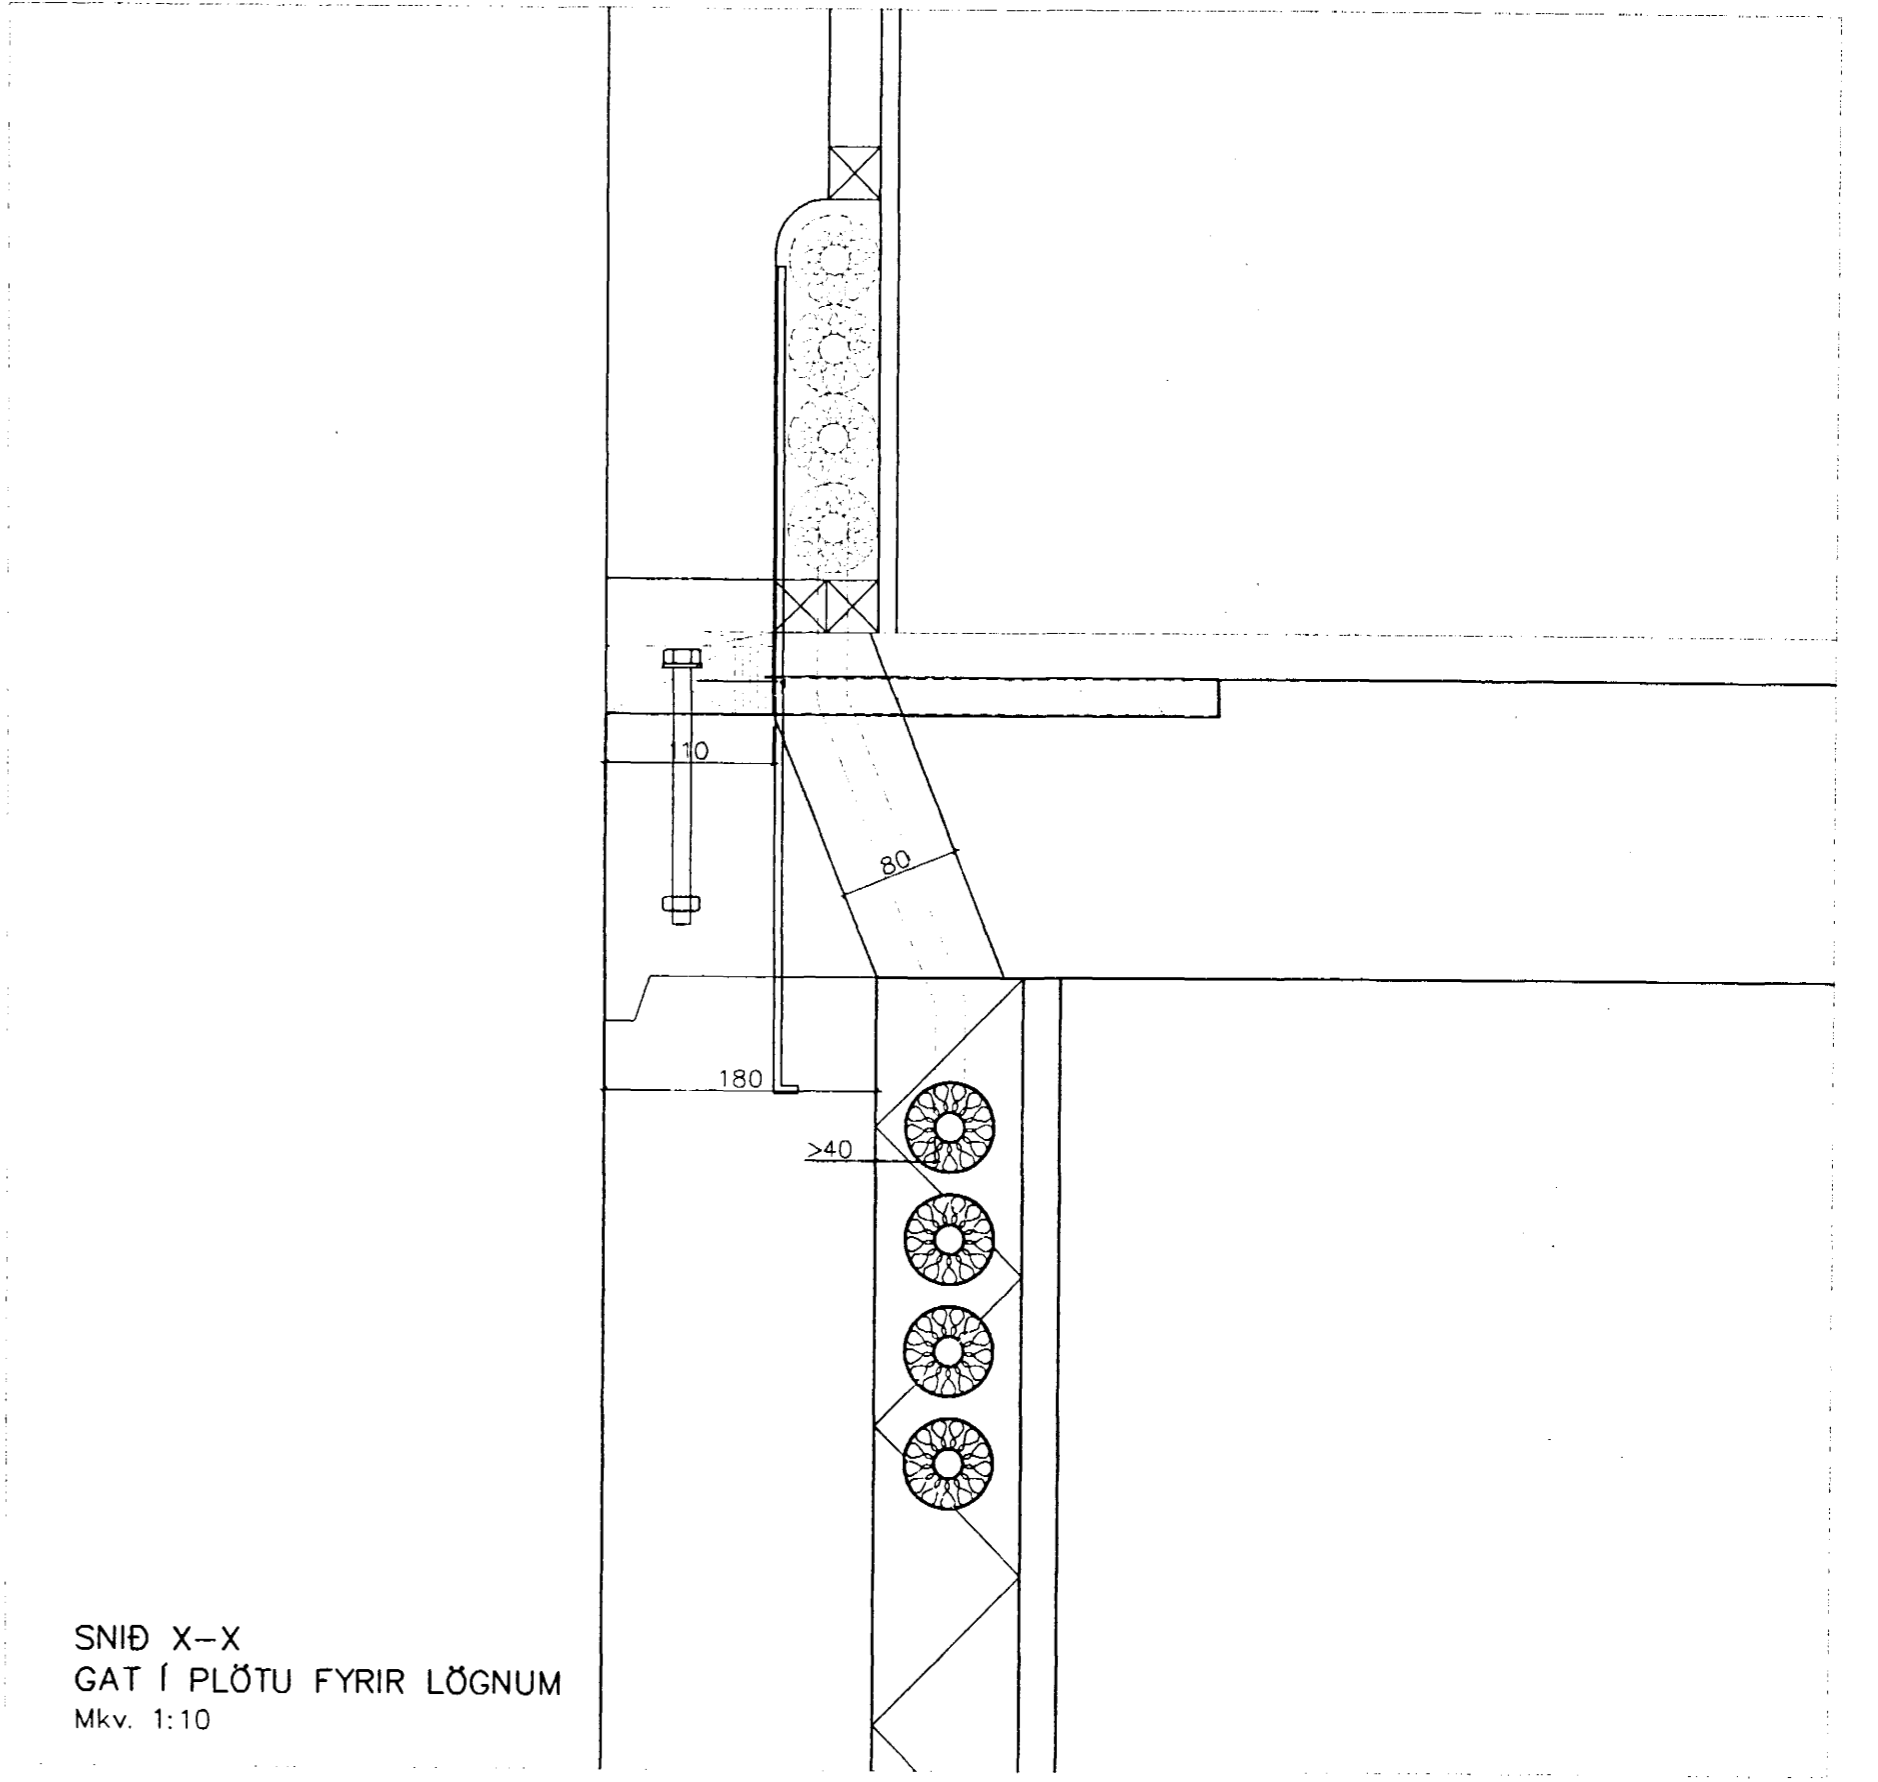

SNÍÐ X-X
GAT Í PLÖTU FYRIR LÖGNUM
Mkv. 1:10

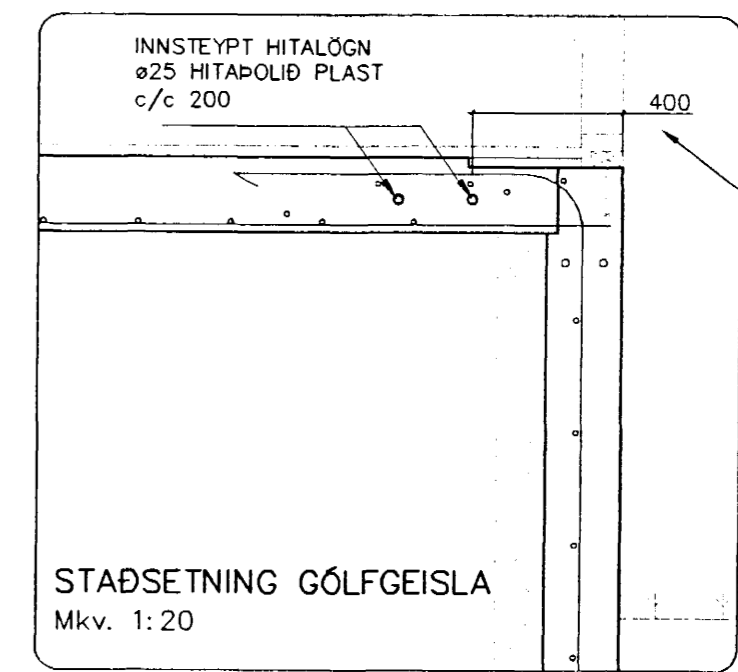

Ath.
STADSETNING GÓLFGEISLA
ER ÖNNUR VIÐ OP

STADSETNING GÓLFGEISLA
Mkv. 1:20

Byggingatulltrúi Hafnarjarðar
Afgreitt þann
20 AUG. 1998
Krstján Þórarinnsson

Hnitakerfi:		Hæðakerfi:		Vörpun:		Skráarnafn: 98143_ofn.dwg		Tilvísanir	Br.	Dags.	Eðli breytingar	Af.	Sp.	Samþykkt: <i>Sigurður Jakobsson</i>	Verk: SG HÚS BJARMAHLIÐ 6 HAFNARFIRÐI	Lagnir: GÓLFGEISLI	Mkv: 1:50			
															SNÍÐ		Mkv: 1:20			
															SNÍÐ		Mkv: 1:10			
															Hannað: S.M.S.	Teiknað: S.M.S.	Yfirfarid: JÚLÍ 1998	Dags: JÚLÍ 1998	Verknr: 98143	Teikn.nr: 531

VERKFRÆÐISTOFA SUÐURLANDS
AUSTURVEGI 3-5, 800 BELFÖRRI, Sími 482 3900, FAX 482 3914