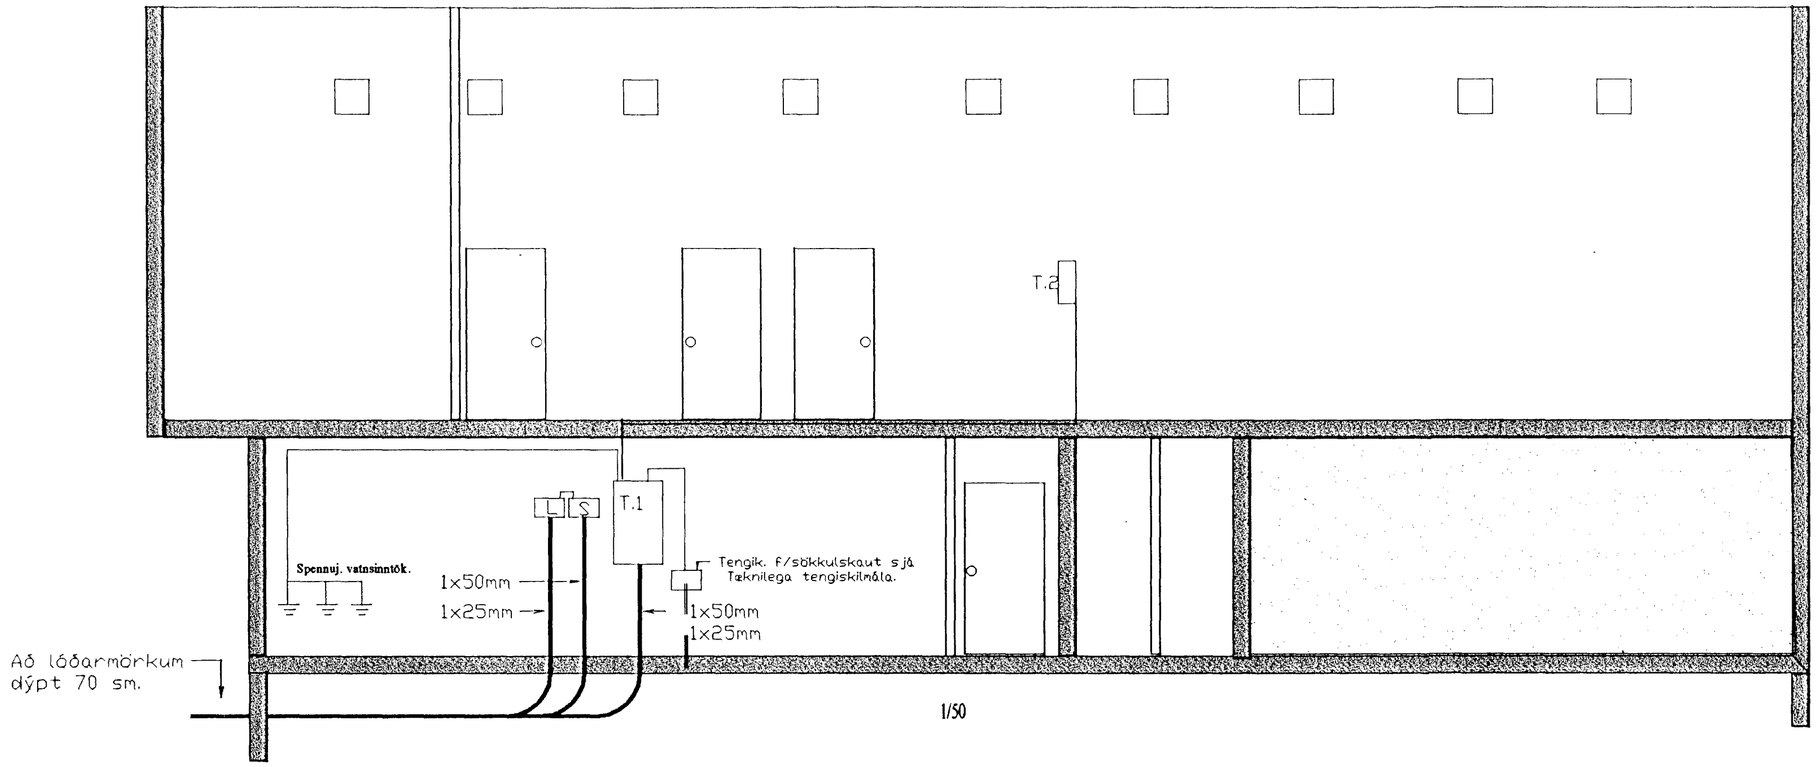

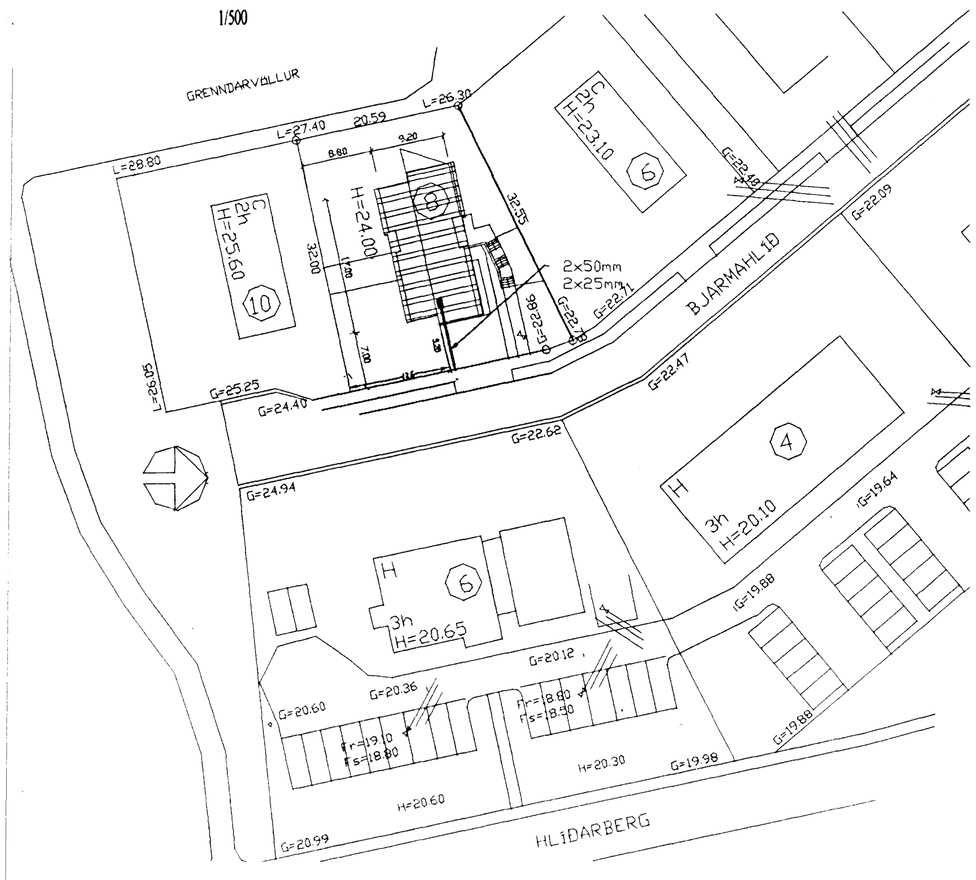

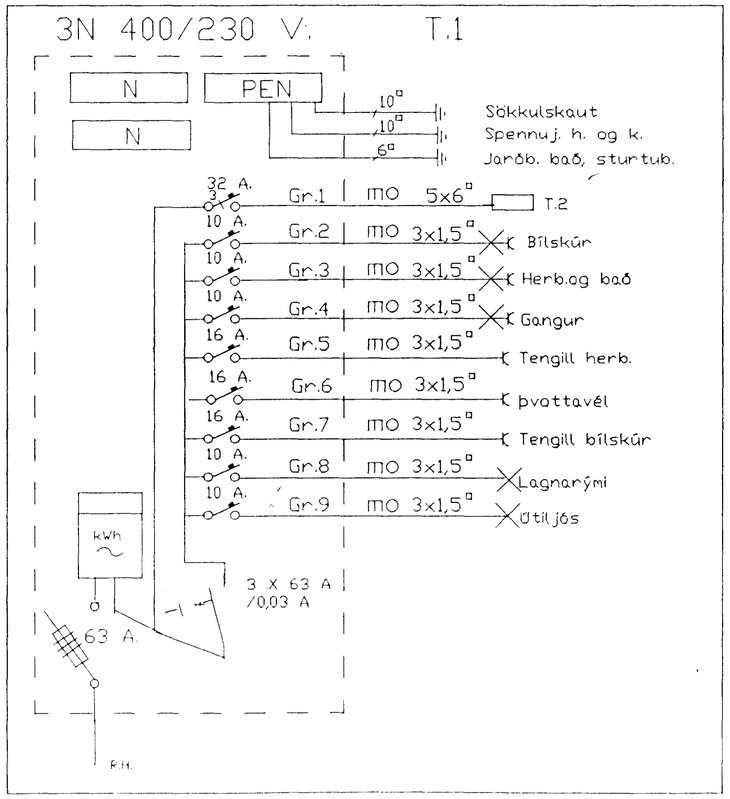

Inntök samþykkt 5/6 1997.
f.h. RAFVEITU HAFNARFJARÐAR
Birgir Dagbjartsson.

Skýringar

öll mál eru í sm nema annars sé getið.
Hæð rofa og tengla við þá er 105.
Hæð tengla er 20.
Hæð tengla eldh.,bílg.,þvottah.,baðh. sé 105.
Hæð veggljósadósa á baðherb. er 210.
Hæð veggljósadósa er 180.
Lagnir eru 16mm plaströr.
Lagnir skulu vera samkv. reglum
Löggildingarst.

Reynir Áslaugsson rafiðnfr. S.5676674.
Kt.160862-3519

Verk: Bjarmahlíð 8, 220 Hafnarfj.	Blaðs. 1	Teikning nr. 0497-2	Dags. 28/4 '97
	Kvarði 1 : 50, 1 : 500		Hæð
Snið, einlínumynd, afstöðumynd og skýringar	Hannað RÁ	Sveinn	

3401.