




LÓDRÉTTISNEIÐING Í GLUGGA OG ÞAKKANT 1/5

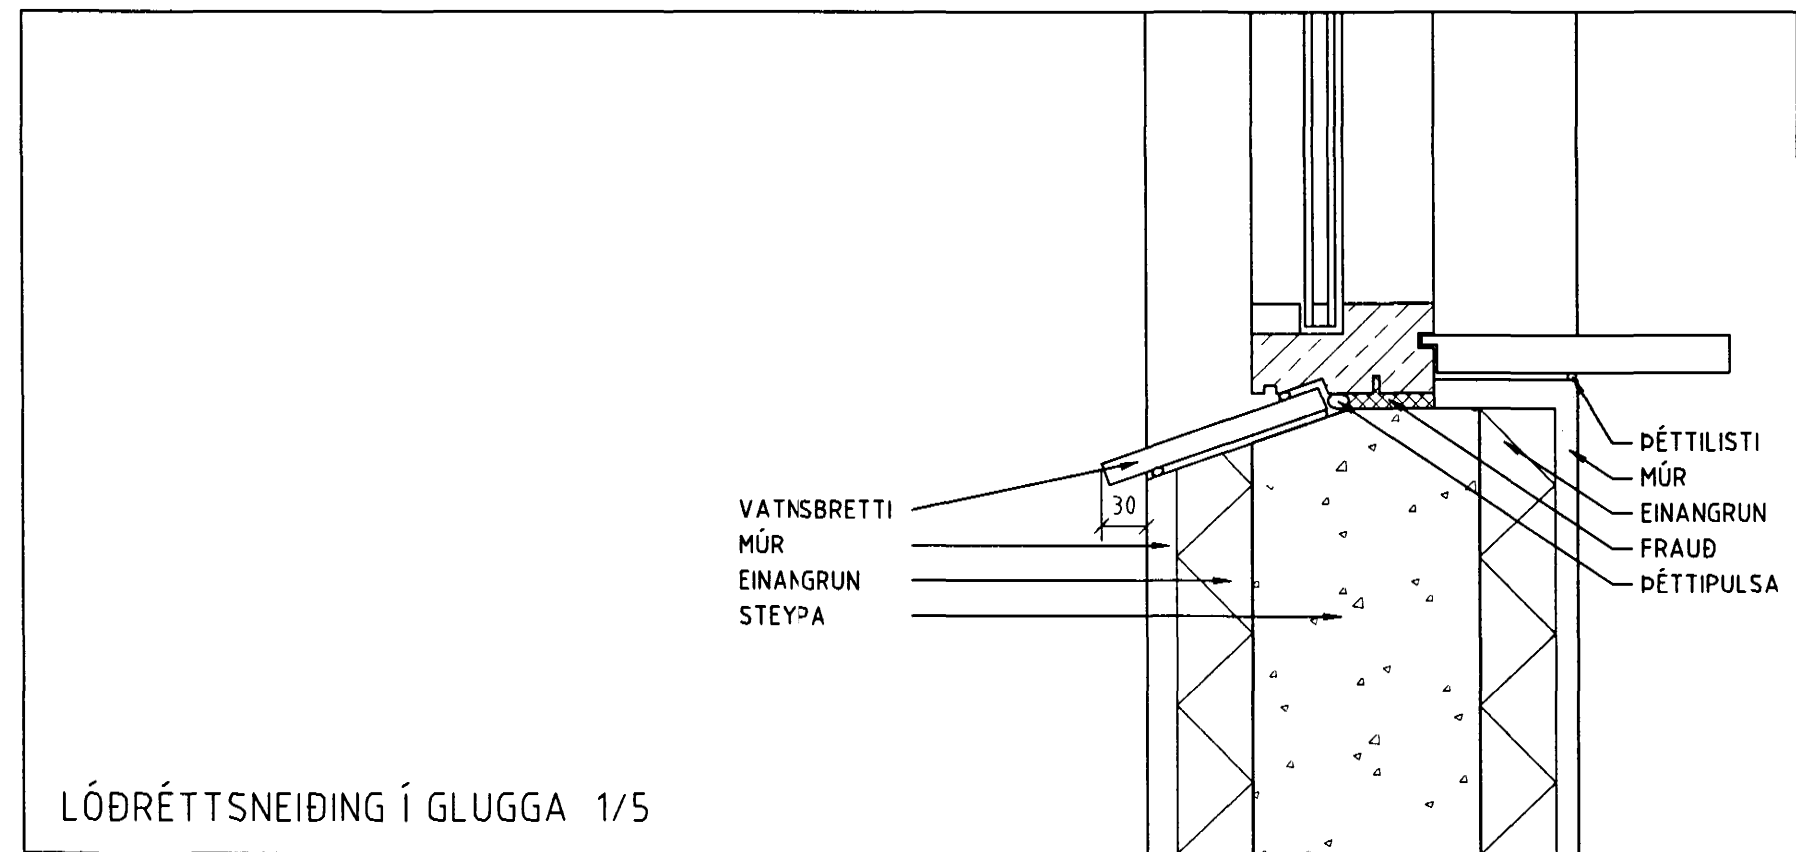

LÓDRÉTTISNEIÐING Í GLUGGA 1/5

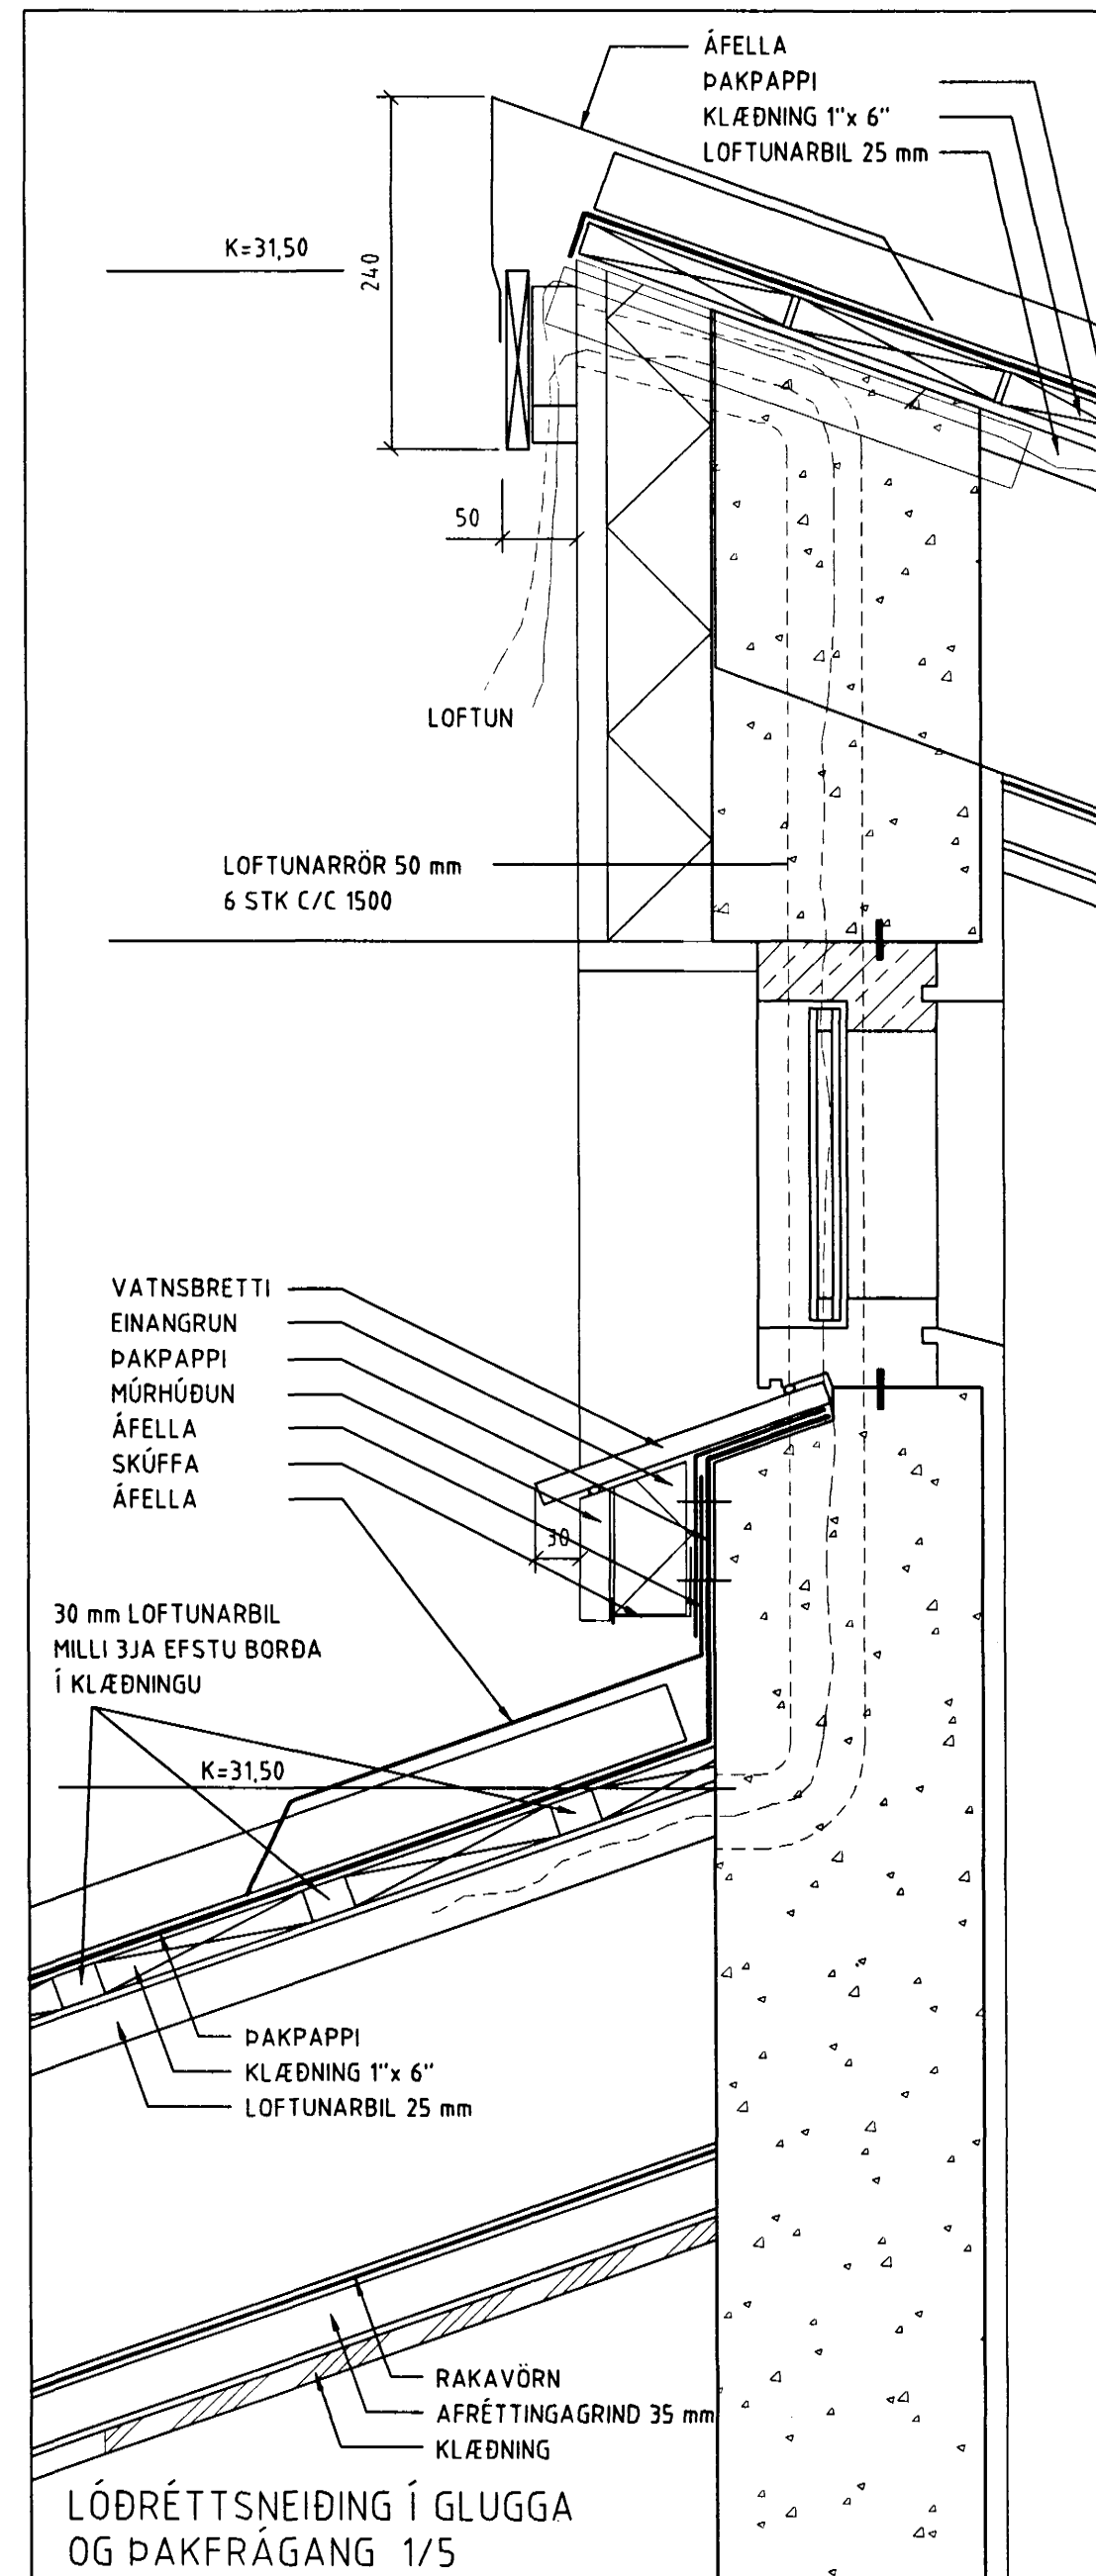

LÓDRÉTTISNEIÐING Í GLUGGA OG ÞAKFRÁGAN 1/5

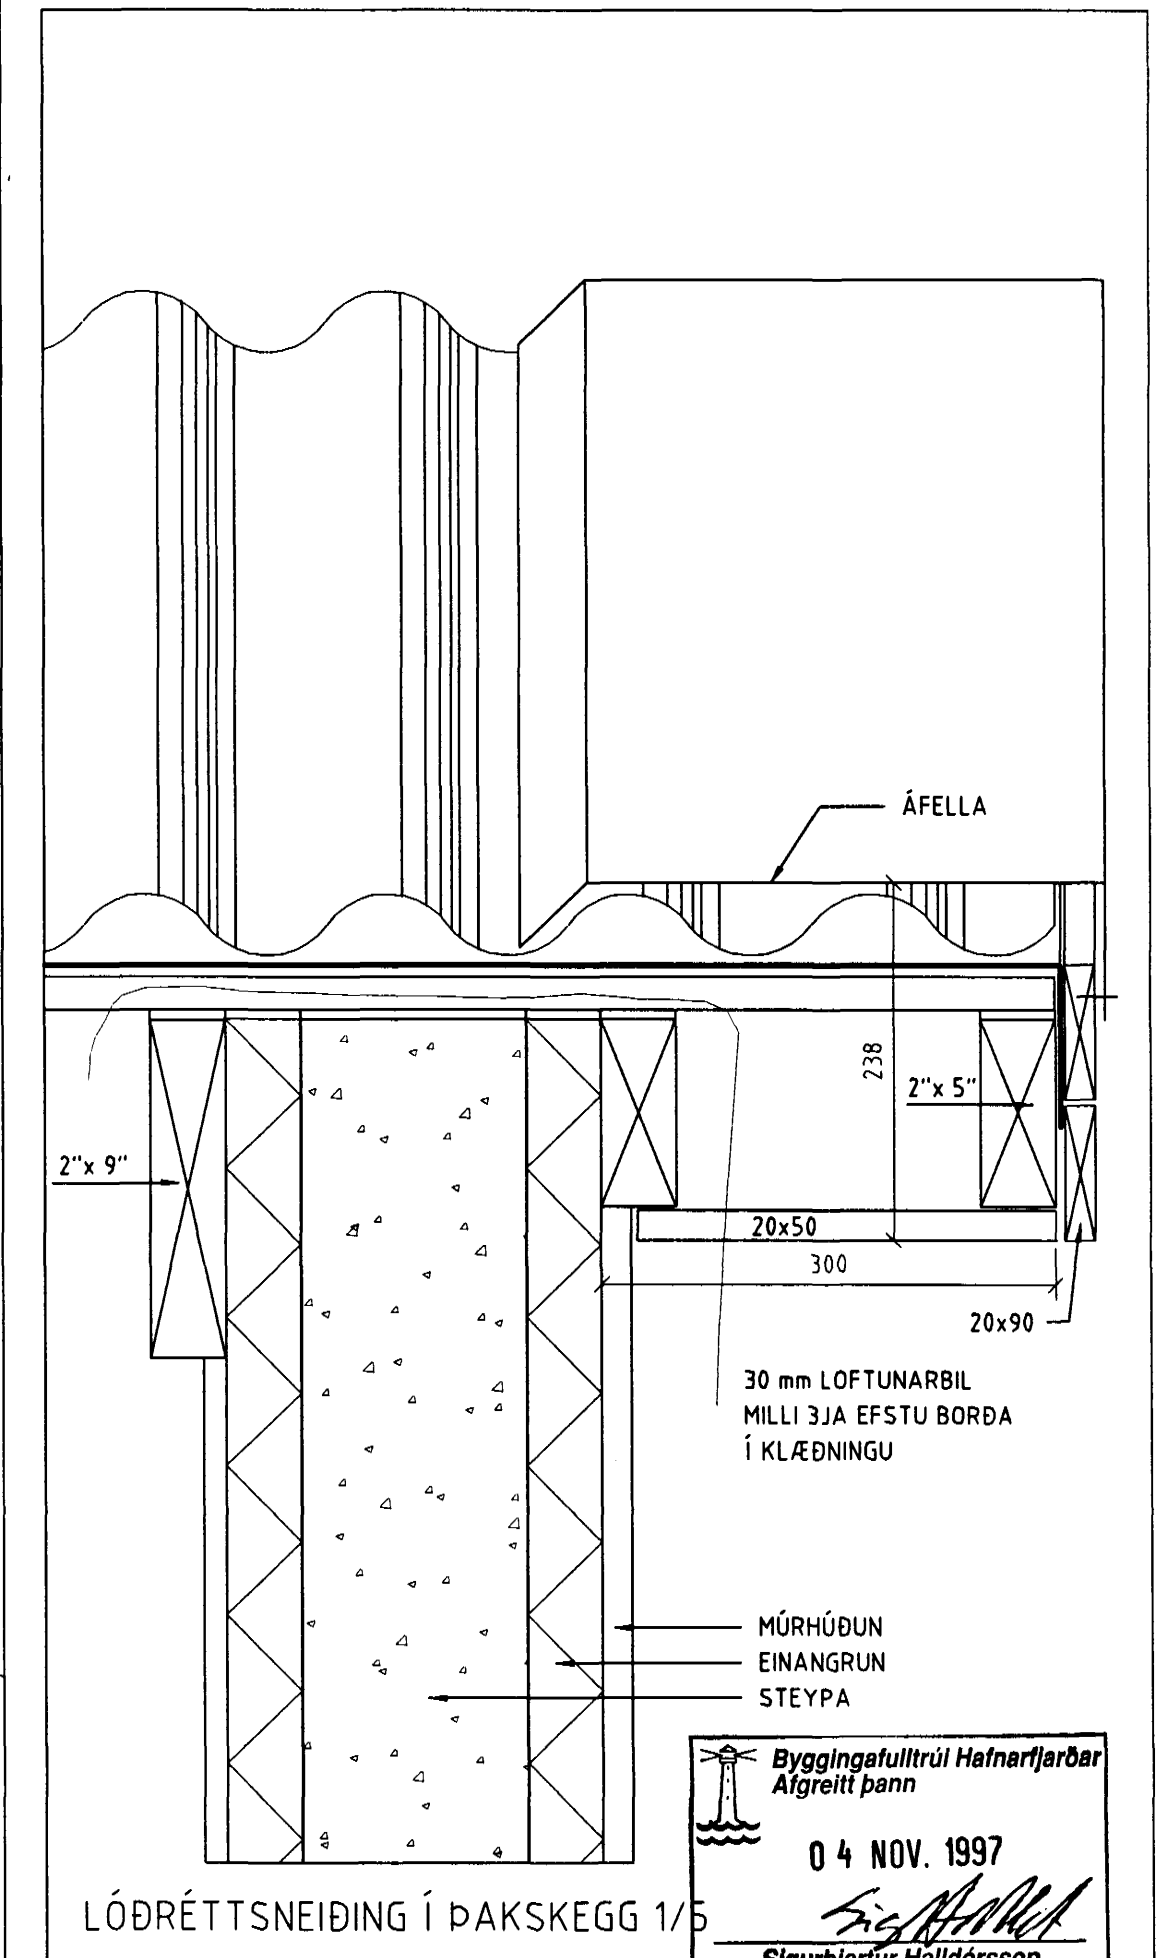

LÓDRÉTTISNEIÐING Í ÞAKSKEGG 1/5

Byggingatulltrúi Hafnarjarðar
 Afgreitt þann
 04 NOV. 1997
 Sigurbjartur Halldórsson

BJARMAHLÍÐ 8

301

BREYTT: _____ DAGS: _____ LÝSING: _____



ÞRIÐJA HÆÐIN, ARKITEKTAR – FRÍÐRIK FRÍÐRIKSSON ARK. FAI
 ÞAKKANTAR 1:5
 GLUGGADEILI 1:5

STRANDGÖTU 28 220 HAFNARFIRÐI
 Sími: 565 38 70 FAX: 565 48 31
 NETFANG: ffrk@treknet.is
 KT:211256-4519

HANNAÐ: FF TEKNAÐ: FF DAGS: 3.11.1997 MKV: 1:5

VERKNR: