



BYGGINGALÝSING:

HÚSIÐ ER STEYPT Á STAÐNUM, MED TIMBURÞAKI OG HVÍLIR Á SÖKKLI OG PLÖTU ÚR JÁRNBENTRI STEINSTEYPU. INNVEGGIR ERU HLAÐNIR ÚR VIKURPLÖTUM OG GIFSVEGGIR Á GRIND. ÚTITRÖPPUR LAGÐAR Í LANDIÐ MED ÞAR TIL GERÐUM TRÖPPUSTEINI. HELLULAGT ER MILLI TRAPPANA.

- ÞAK ER GERT ÚR SPERRUM (50X225 mm.) SEM HVÍLA Á STEYPTUM ÚTVEGGJUM. EINANGRAD ER MED 200 mm LÉTTULL, 25 mm LOFTUNARBIL. NEDAN Á SPERRUR ER GIFSPLÖTUKLÆÐNING FEST Á RAFLAGNAGRIND. ÞAK ER AMK. B30.
- ÚTVEGGIR ERU BYGGDIR UPPI MED EINANGRUNARKUBBUM MED 50 mm EINANGRUN AÐ UTAN OG INNAN. ÚTVEGGIR MÚRHÚÐADIR AÐ UTAN OG INNAN.
- GLER Í GLUGGUM. EINANGRUNARGLER ER Í GLUGGUM OG LOFTUNARBIL 12 mm Á FÖSTUM GLERJUM OG 9 mm Á LAUSUMFOGUM


FRÁGANGUR Á LÖÐARMÖRKUM ER HÁÐUR SAMÞYKKI AÐLIGGJANDI LÖÐARHAFA

- [R] STADSETNING Á REYKSKYNJARA
- ← FLÓTTA- EÐA BJÖRGUNARLEIÐ
- B60 TÁKN UM ELDVARNARVEGG EÐA ELDVARNARHURD

Samþykkt þann
15. DES. 1997
Byggingafulltrúinn í Hafnarfirði
Erlendur Hjálmarsson

STÆRÐIR:

ÍBÚÐ, EFRI HÆÐ	156.0 m ²	563.9 m ³
ÍBÚÐ, NEDRI HÆÐ	45.2 m ²	126.1 m ³
BÍLSKÚR	38.1 m ²	102.8 m ³
SAMTALS	239.3 m ²	(792.8 m ³) 786 m ³ EAH
STÆRD LÖÐAR	787.3 m ²	

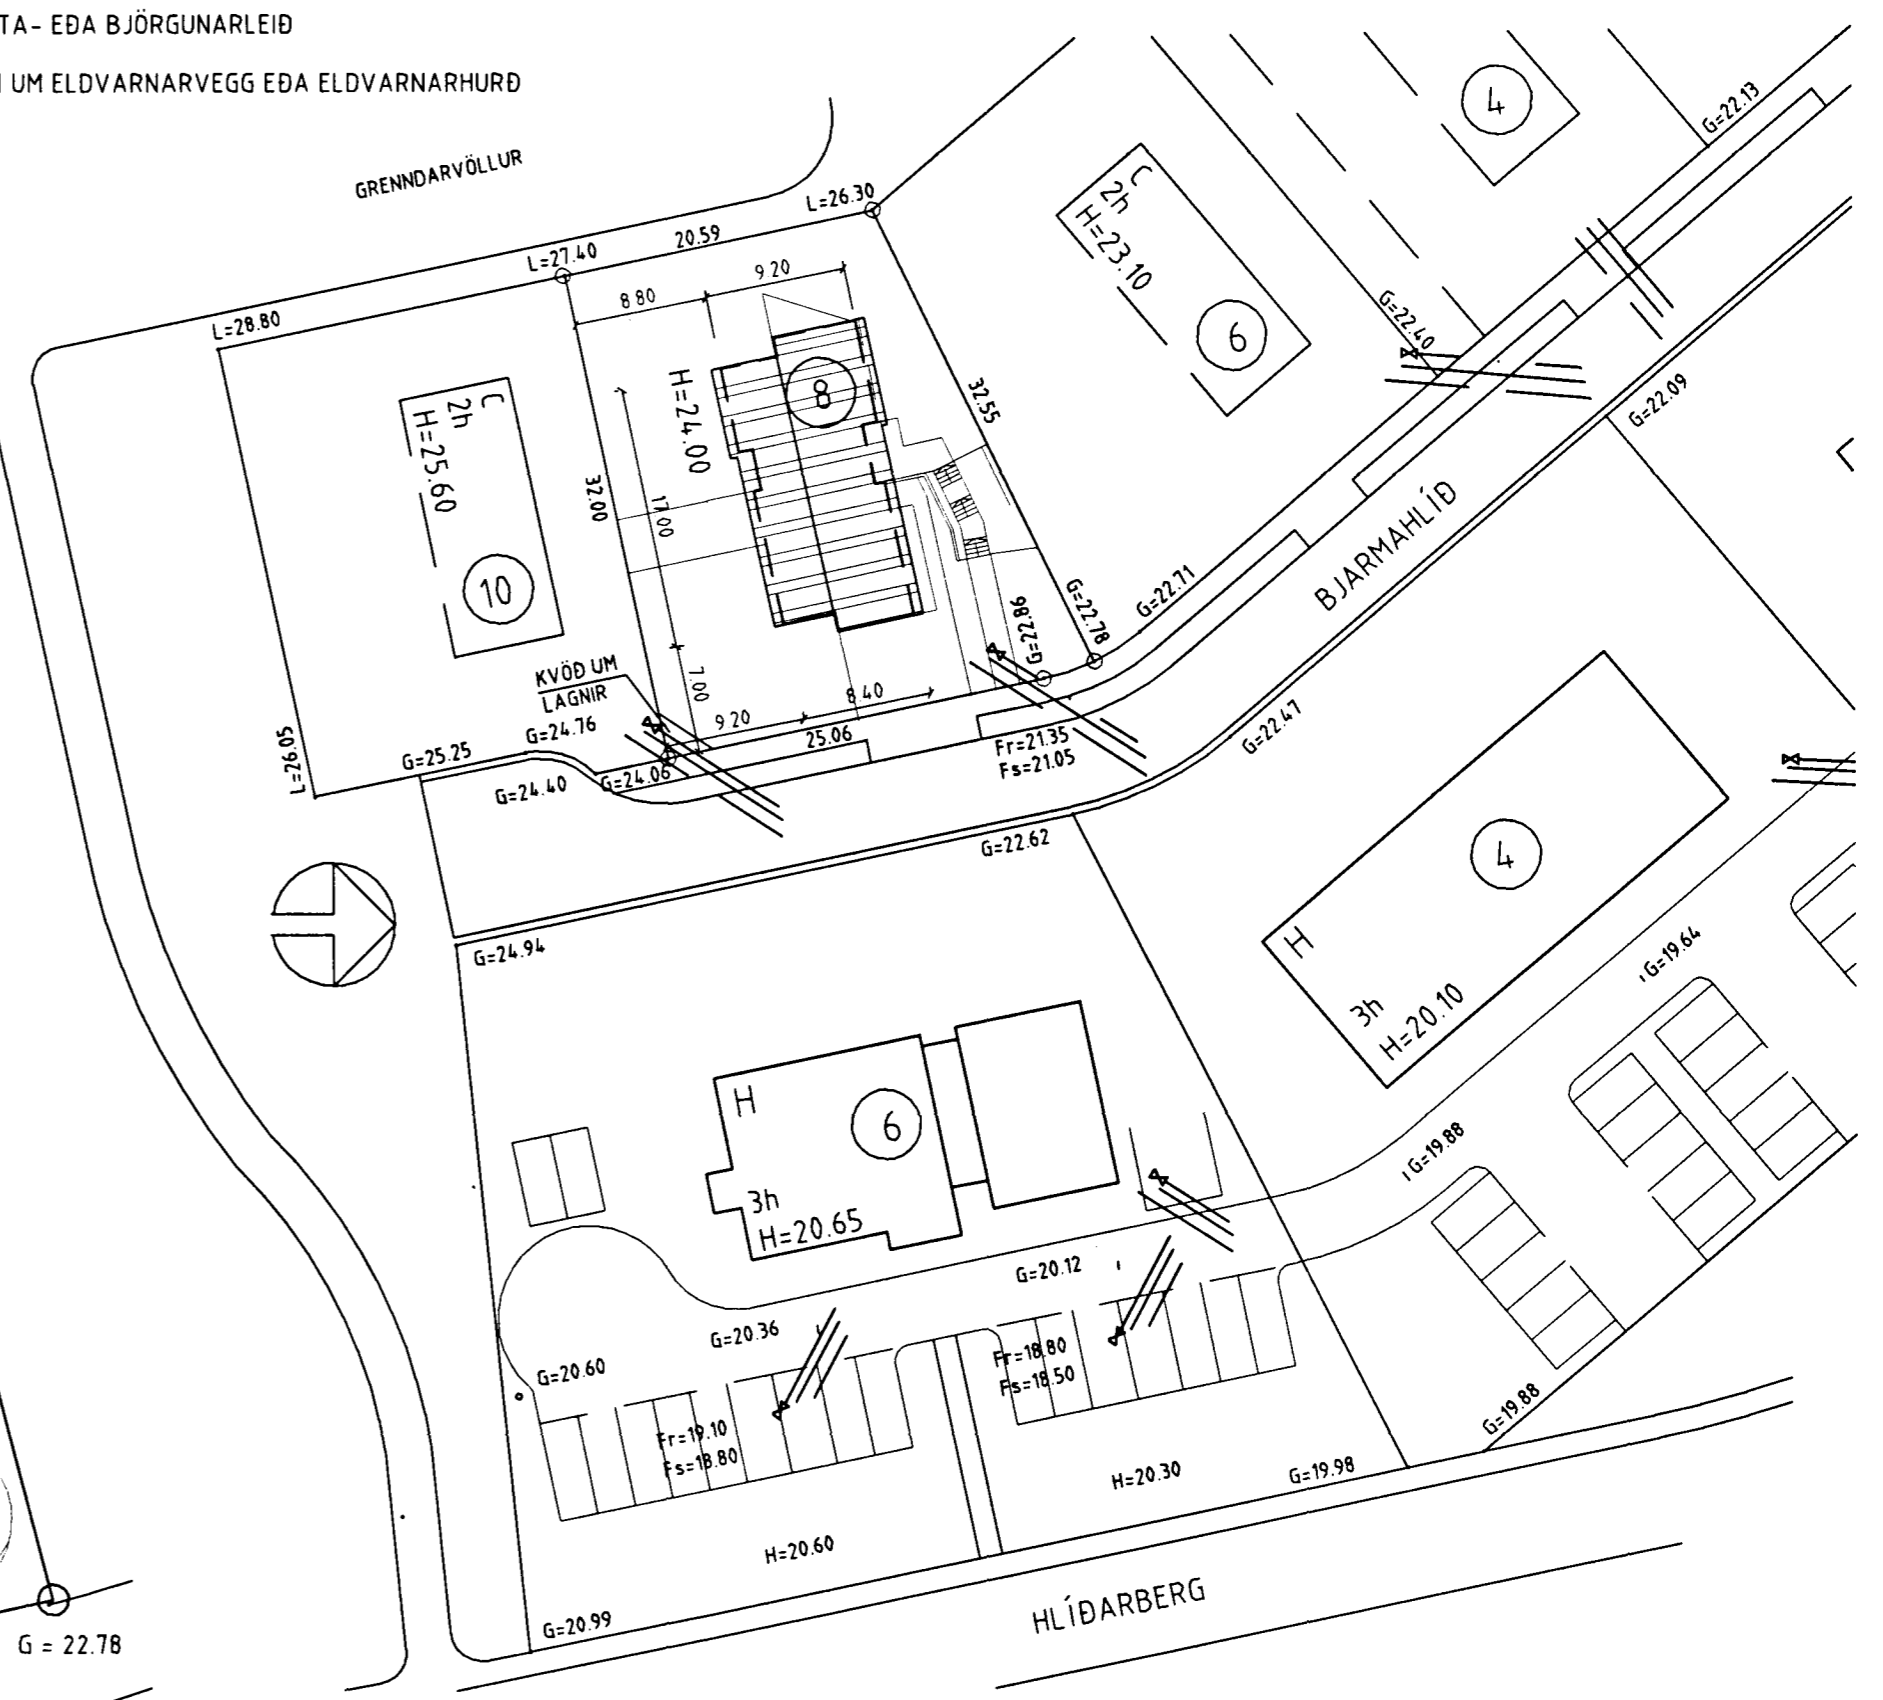

BREYTT:	DAGS:	LÝSING:
FF	04.05.1997	RENNIHURD SETT Á MILLI ELDHÚSS OG STOFU
		OG ÚTITRÖPPUR FÆRÐAR FRÁ VEGG