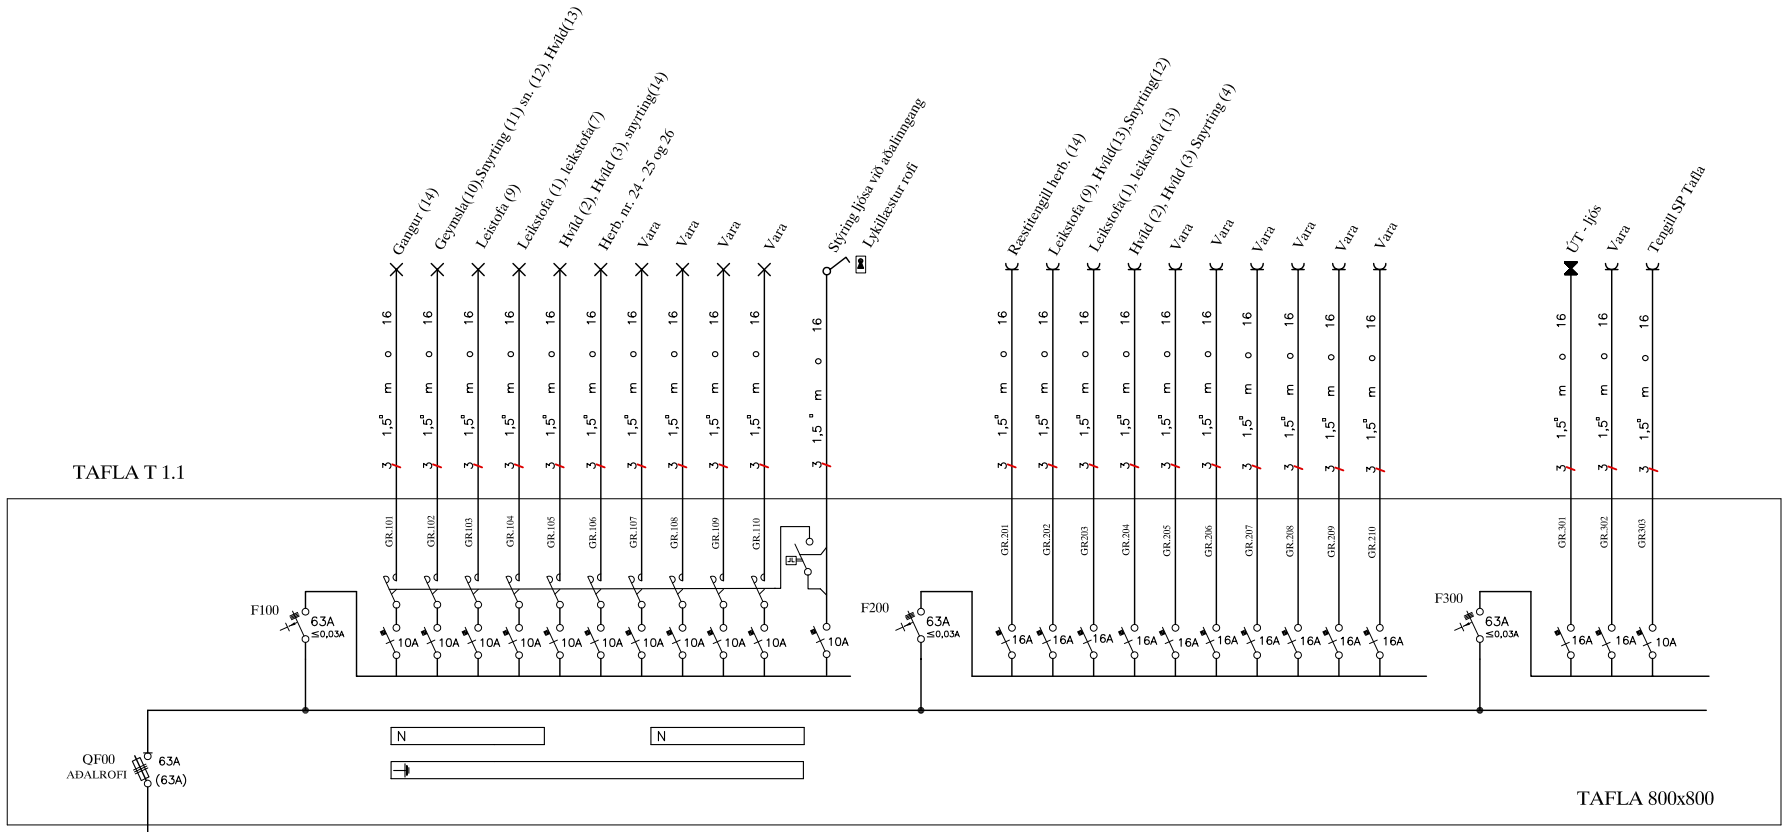

A	07-06-06	ÚTBOÐSTEIKNING	B.Þ.T.	T.S.		220146-2439
ÚTG.	DAGS.		TEIKN.	HANNAÐ	SAMÞYKKT	KENNITALA

LEIKSKÓLINN HAMRAVELLIR
HVANNAVELLIR 1 HAFNARFIRÐI
EINLÍNUMYNDIDR AF TÖFLUM T.1.1 OG T1.2

TERA S/F RAFMAGNSVERKFRÆÐISTOFA
EÐMUND HELLURSEN RAFMAGNSTÆKNIFR. SÍMI 5607588
TRAUSTI SVEINBJÖRNSSON RAFMAGNSHÖNNUN FR. SÍMI 5607390

MKV.
TEIKN.NR. 9
SÍÐASTA TNR.
TNR. 9 AF 10 ÚTG. A
GEYMSLUNR.